

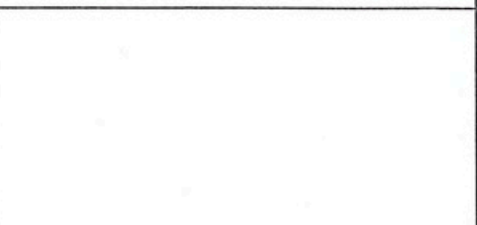
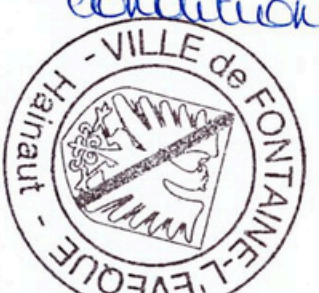
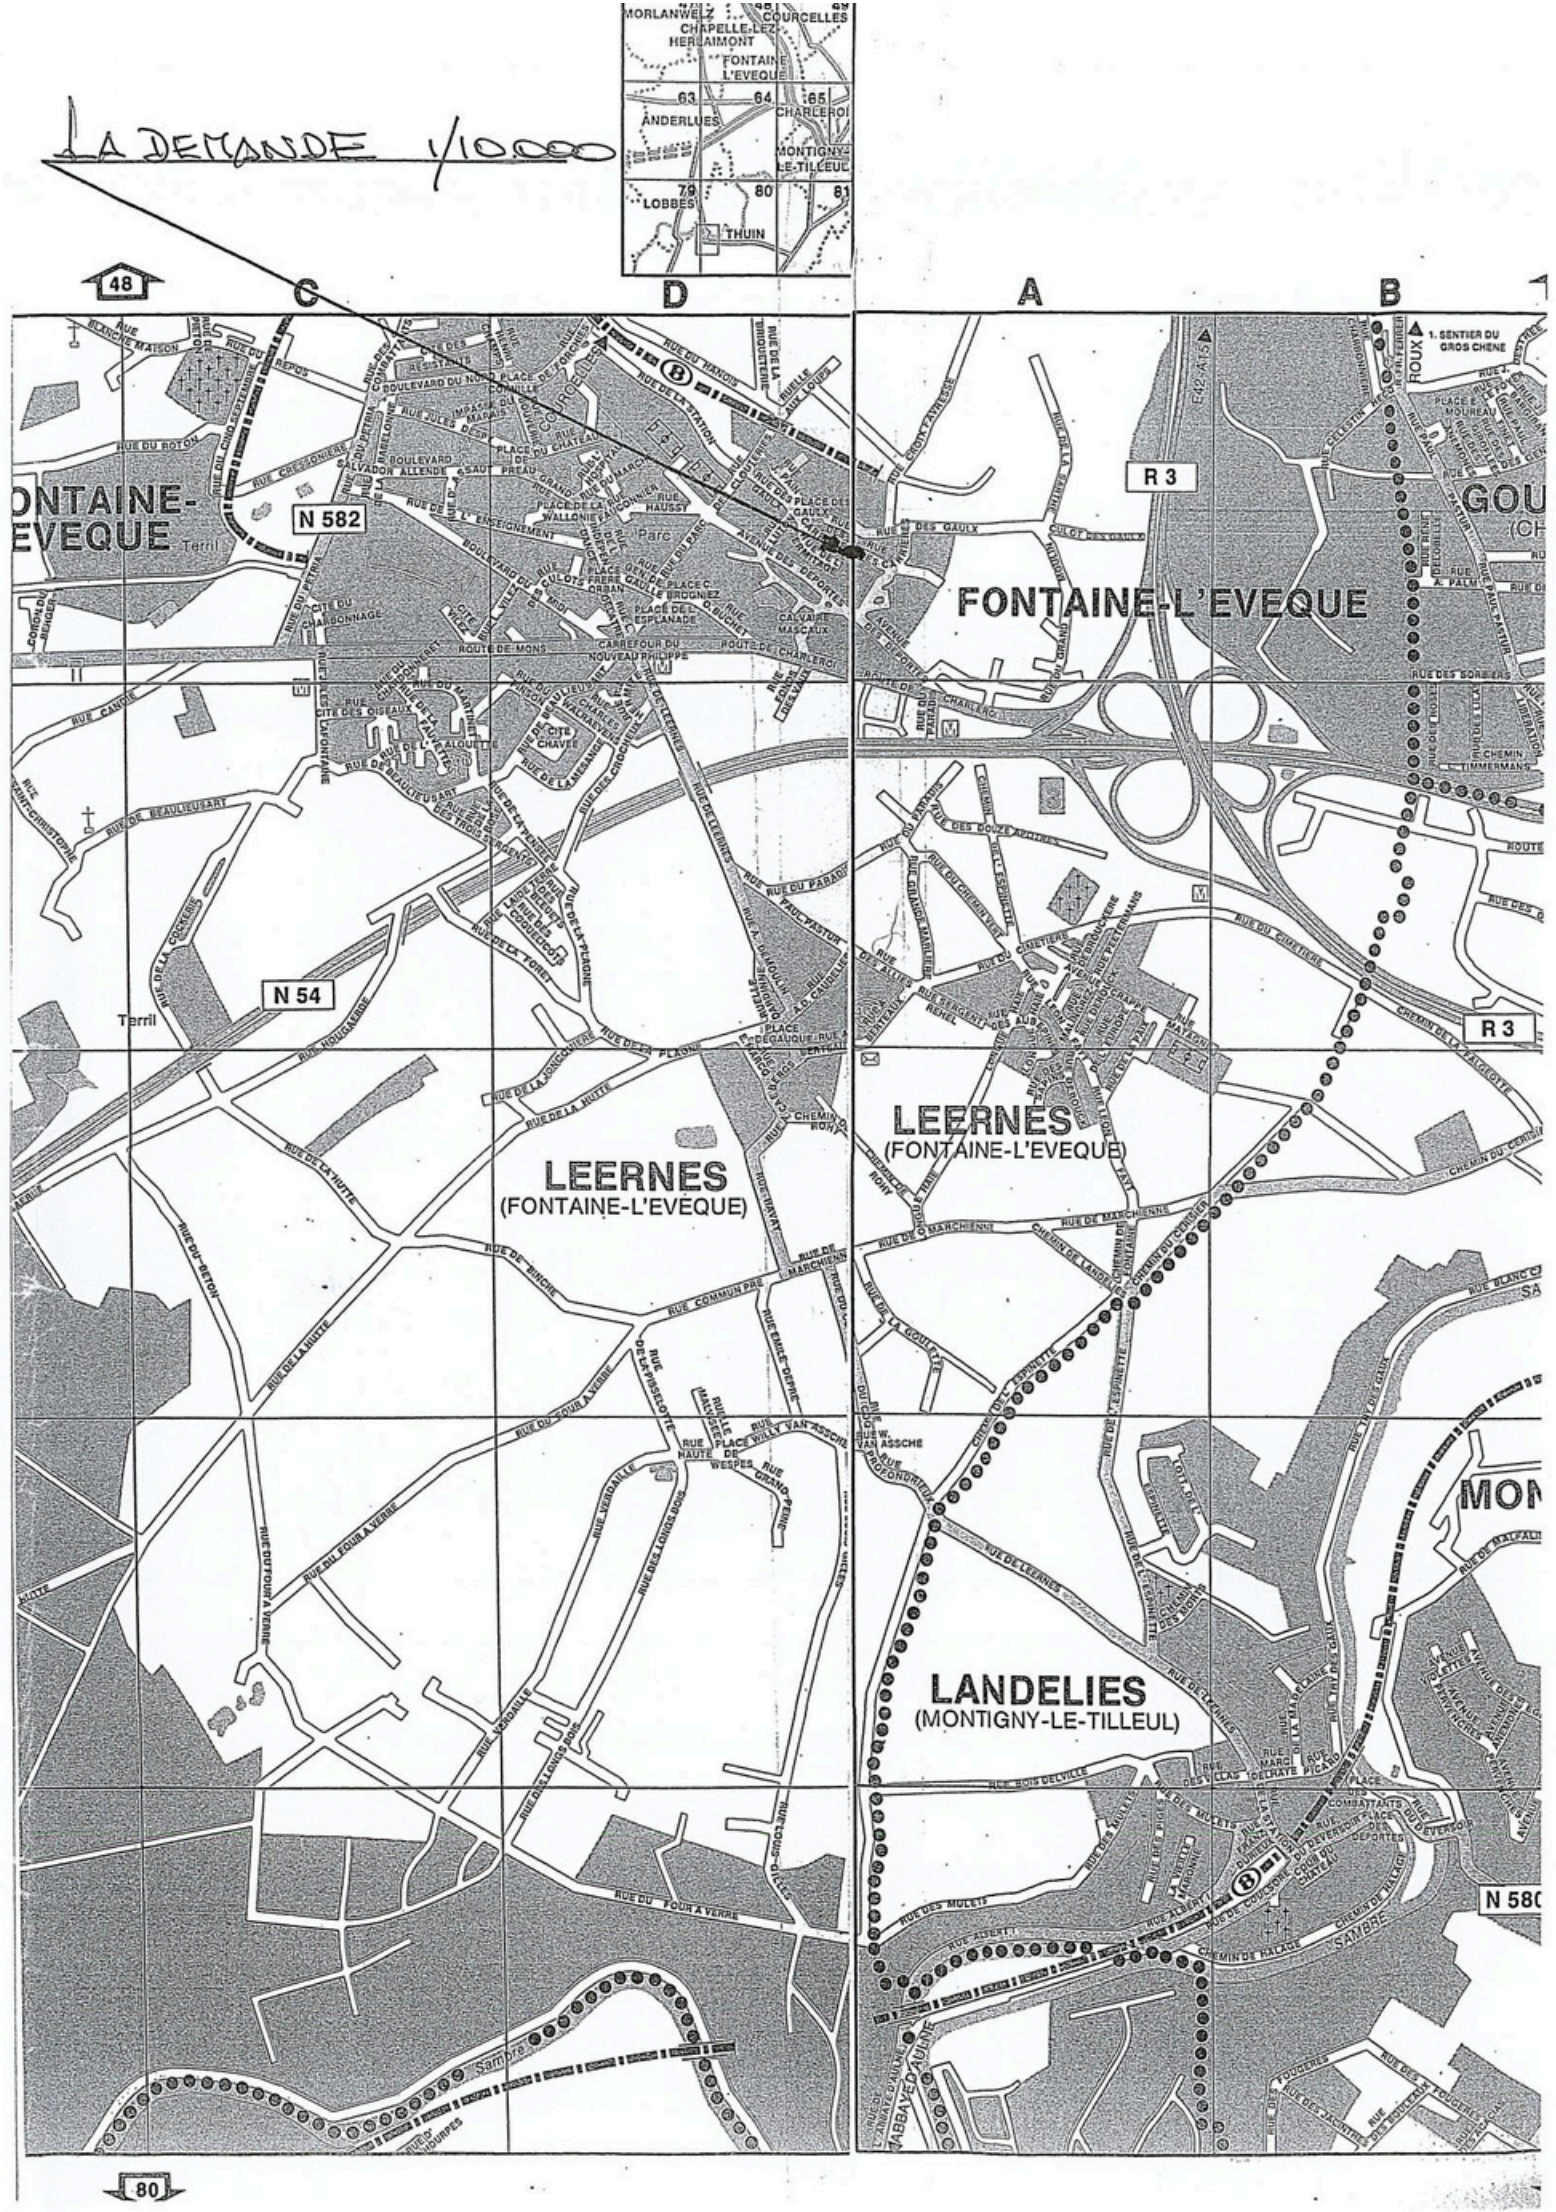
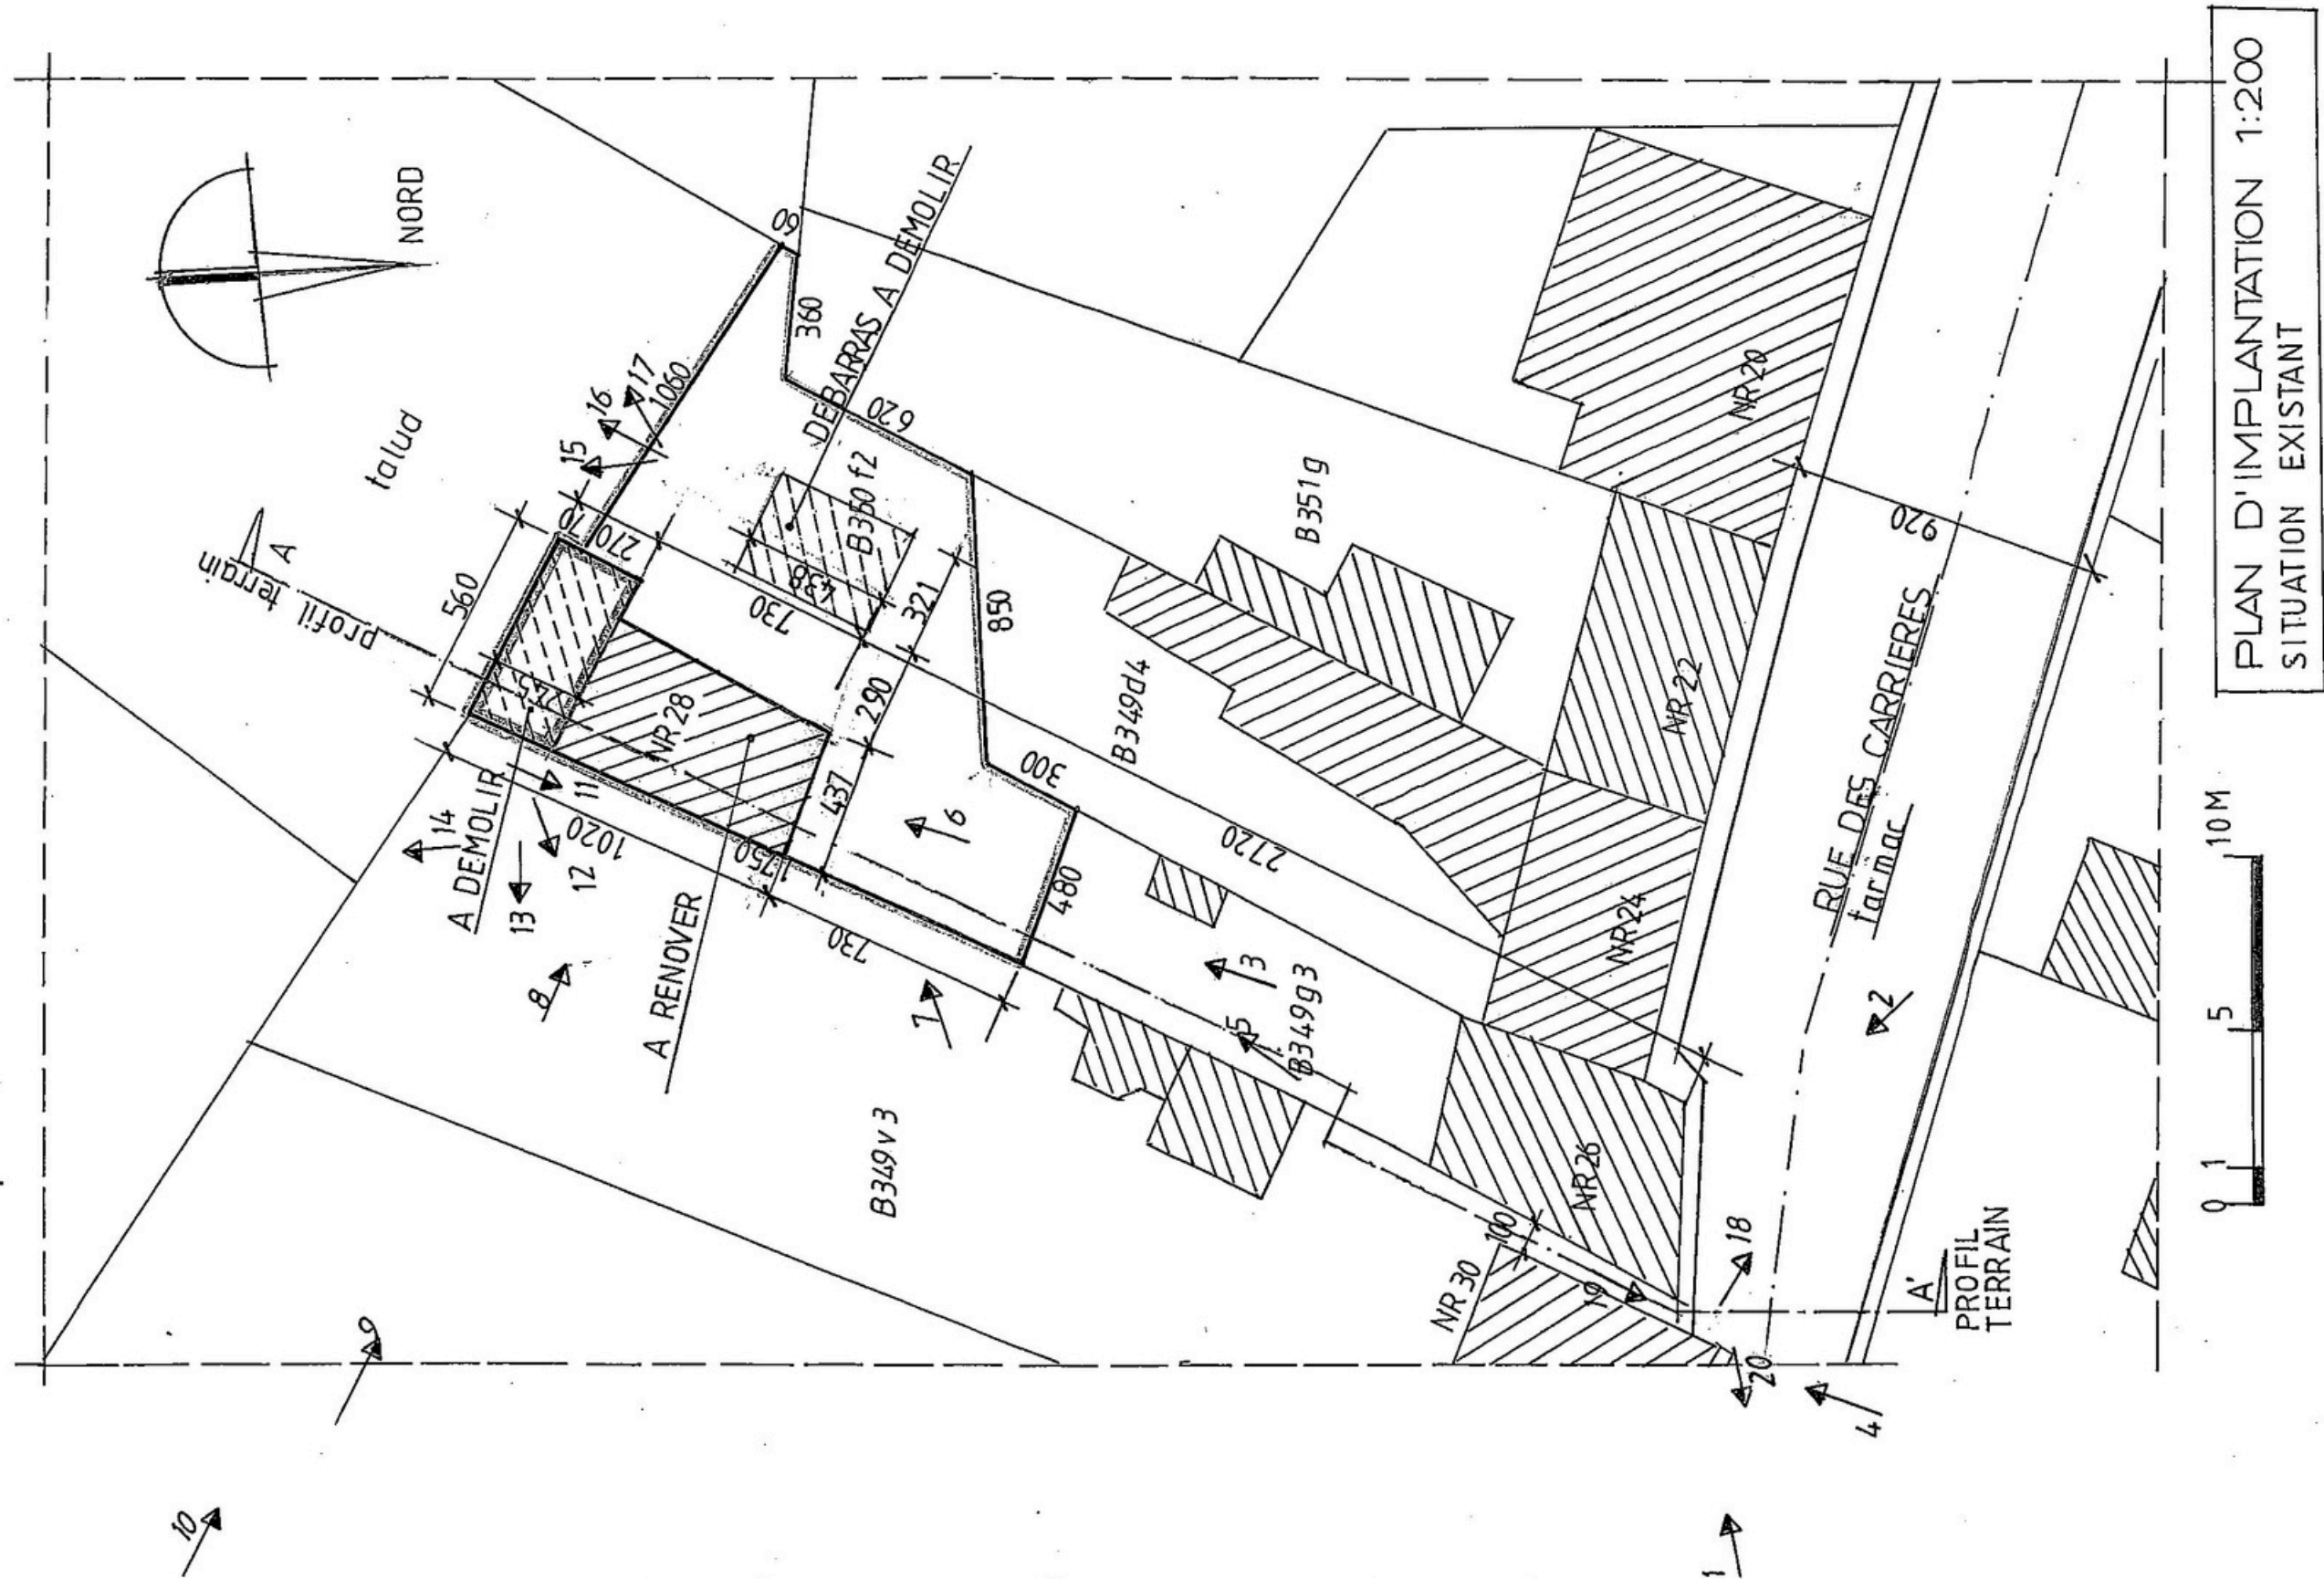


Province : HAINAUT		Comune : FONTAINE-L'EVEQUE	
PROJET : AGRANDISSEMENT ET REHABILITATION D'UNE MAISON EXISTANTE			
Etat Existant			
SITUATION : rue des Carrieres 28 6140 Fontaine-L'Eveque 1° Div. Fontaine-L'Eveque Sion. B nr : 350f2		Feuille n° : 1 - g SITUATION - IMPLANTATION PROFIL PLANS - FACADES	
AUTEUR DU PROJET : Architecte Serge Ketelslegers Boomstraat 20 3740 Bilzen Tel : 089 / 49 18 32 GSM : 0495 / 579 880 serge.ketelslegers@gmail.com	MAITRE DE L' OUVRAGE :	L' ENTREPRENEUR pour l'exécution	
			
MATERIAUX : 1. Toitures : Tuiles - Noires 2. Facades : Cimentage - Gris 3. Menuiserie extérieure : Bois - Blancs 4. Seuils : Pierre bleu 5. Gouttières et tuyaux de descentes : Zinc nr 14		Remis d'urbanisme conditionnel  23/04/24	
ECHELLES : Plans 1/50 Façades 1/50 Coupes 1/50 Implantation - Profil 1/50 Situations 1/10 000		DATE : 29/07/2023 DOSSIER : 23.009	



FONTAINE L'EVEQUE
1^{re} DIVISION SECTION B 350 F2

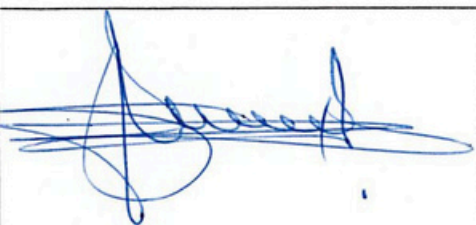


PROJET : AGRANDISSEMENT ET REHABILITATION
D'UNE MAISON EXISTANTE

SITUATION :
rue des Carrieres 28
6140 Fontaine-L'Eveque
1 Div. Fontaine-L'Eveque Sion. B nr : 350f2

MAITRE DE L'OUVRAGE :

AUTEUR DU PROJET :
Architecte Serge Ketelslegers
Boomstraat 20
3740 Bilzen
Tel : 089 / 49 18 32 - GSM : 0495 / 579 880
serge.ketelslegers@gmail.com

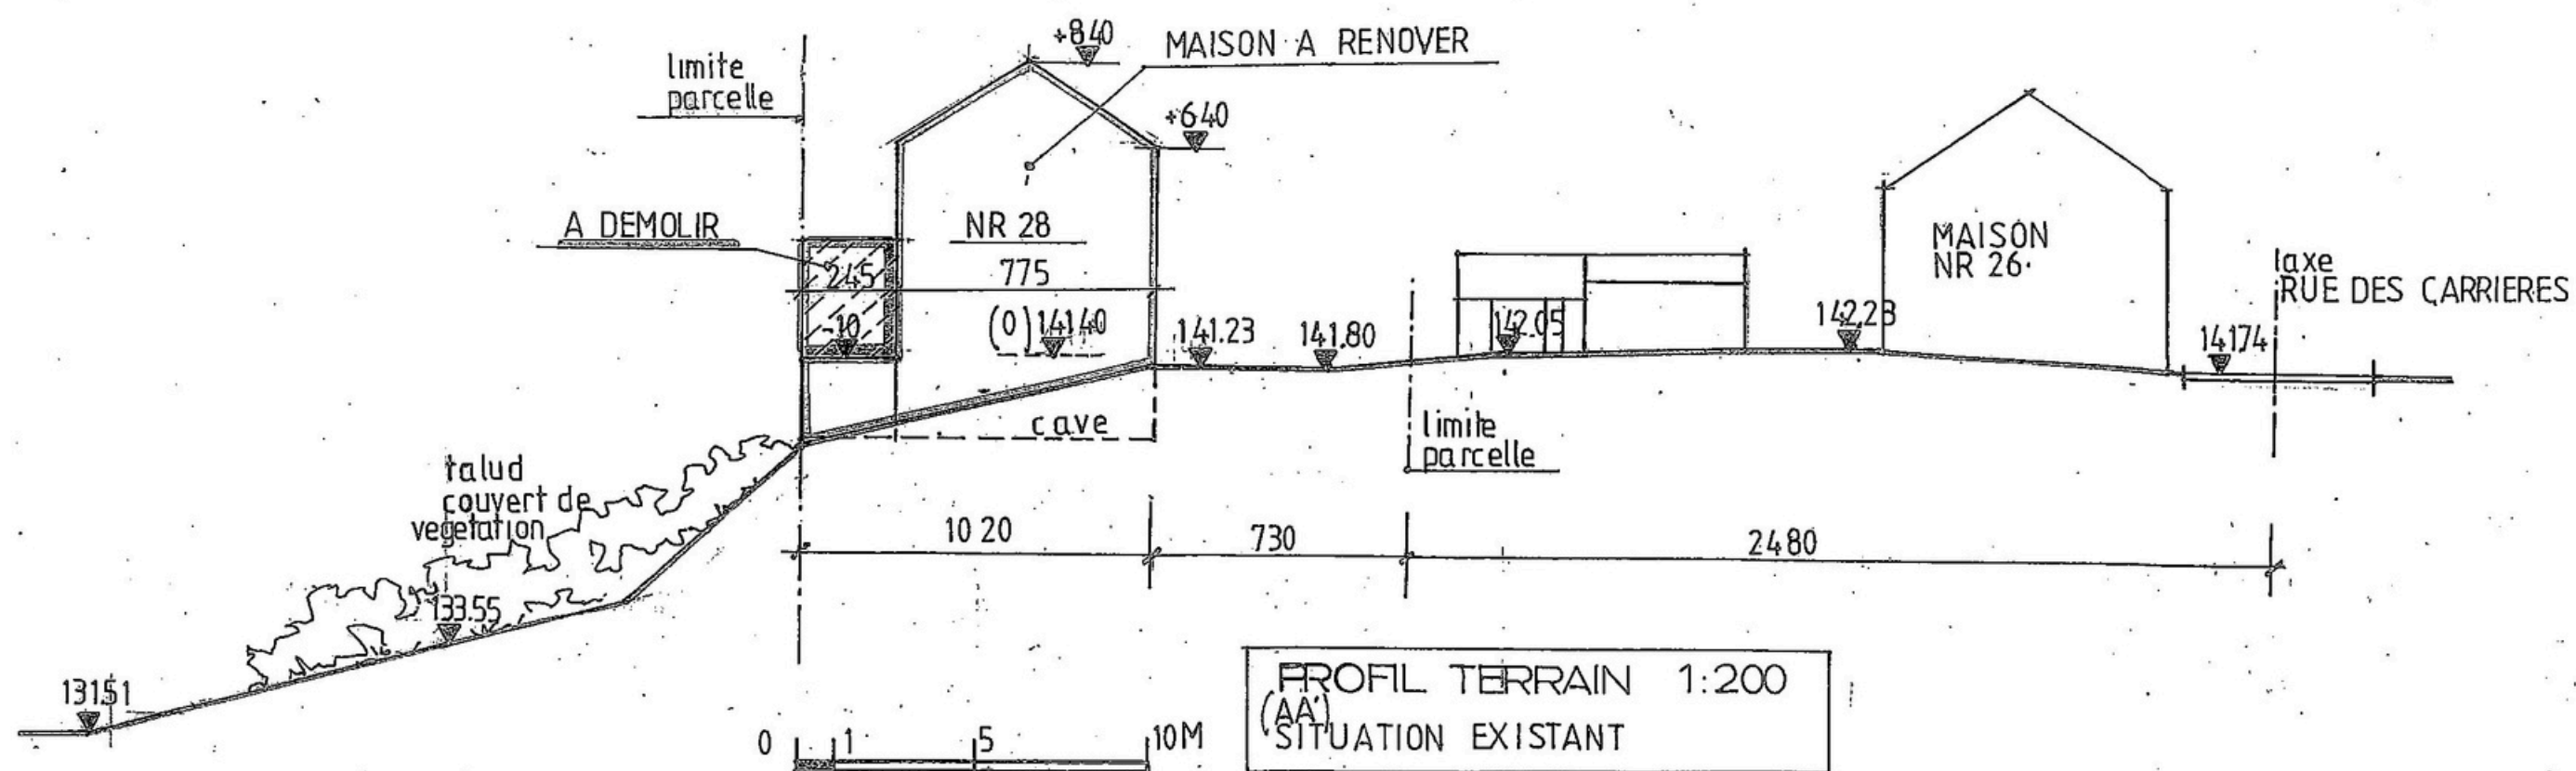



PROJET : AGRANDISSEMENT ET REHABILITATION
D'UNE MAISON EXISTANTE

SITUATION :
rue des Carrieres 28
6140 Fontaine-L'Eveque
1 Div. Fontaine-L'Eveque Sion. B nr: 350f2

MAITRE DE L' OUVRAGE :

AUTEUR DU PROJET :
Architecte Serge Ketelslegers
Boomstraat 20
3740 Bilzen
Tel : 089 / 49 18 32 - GSM : 0495 / 579 880
serge.ketelslegers@gmail.com

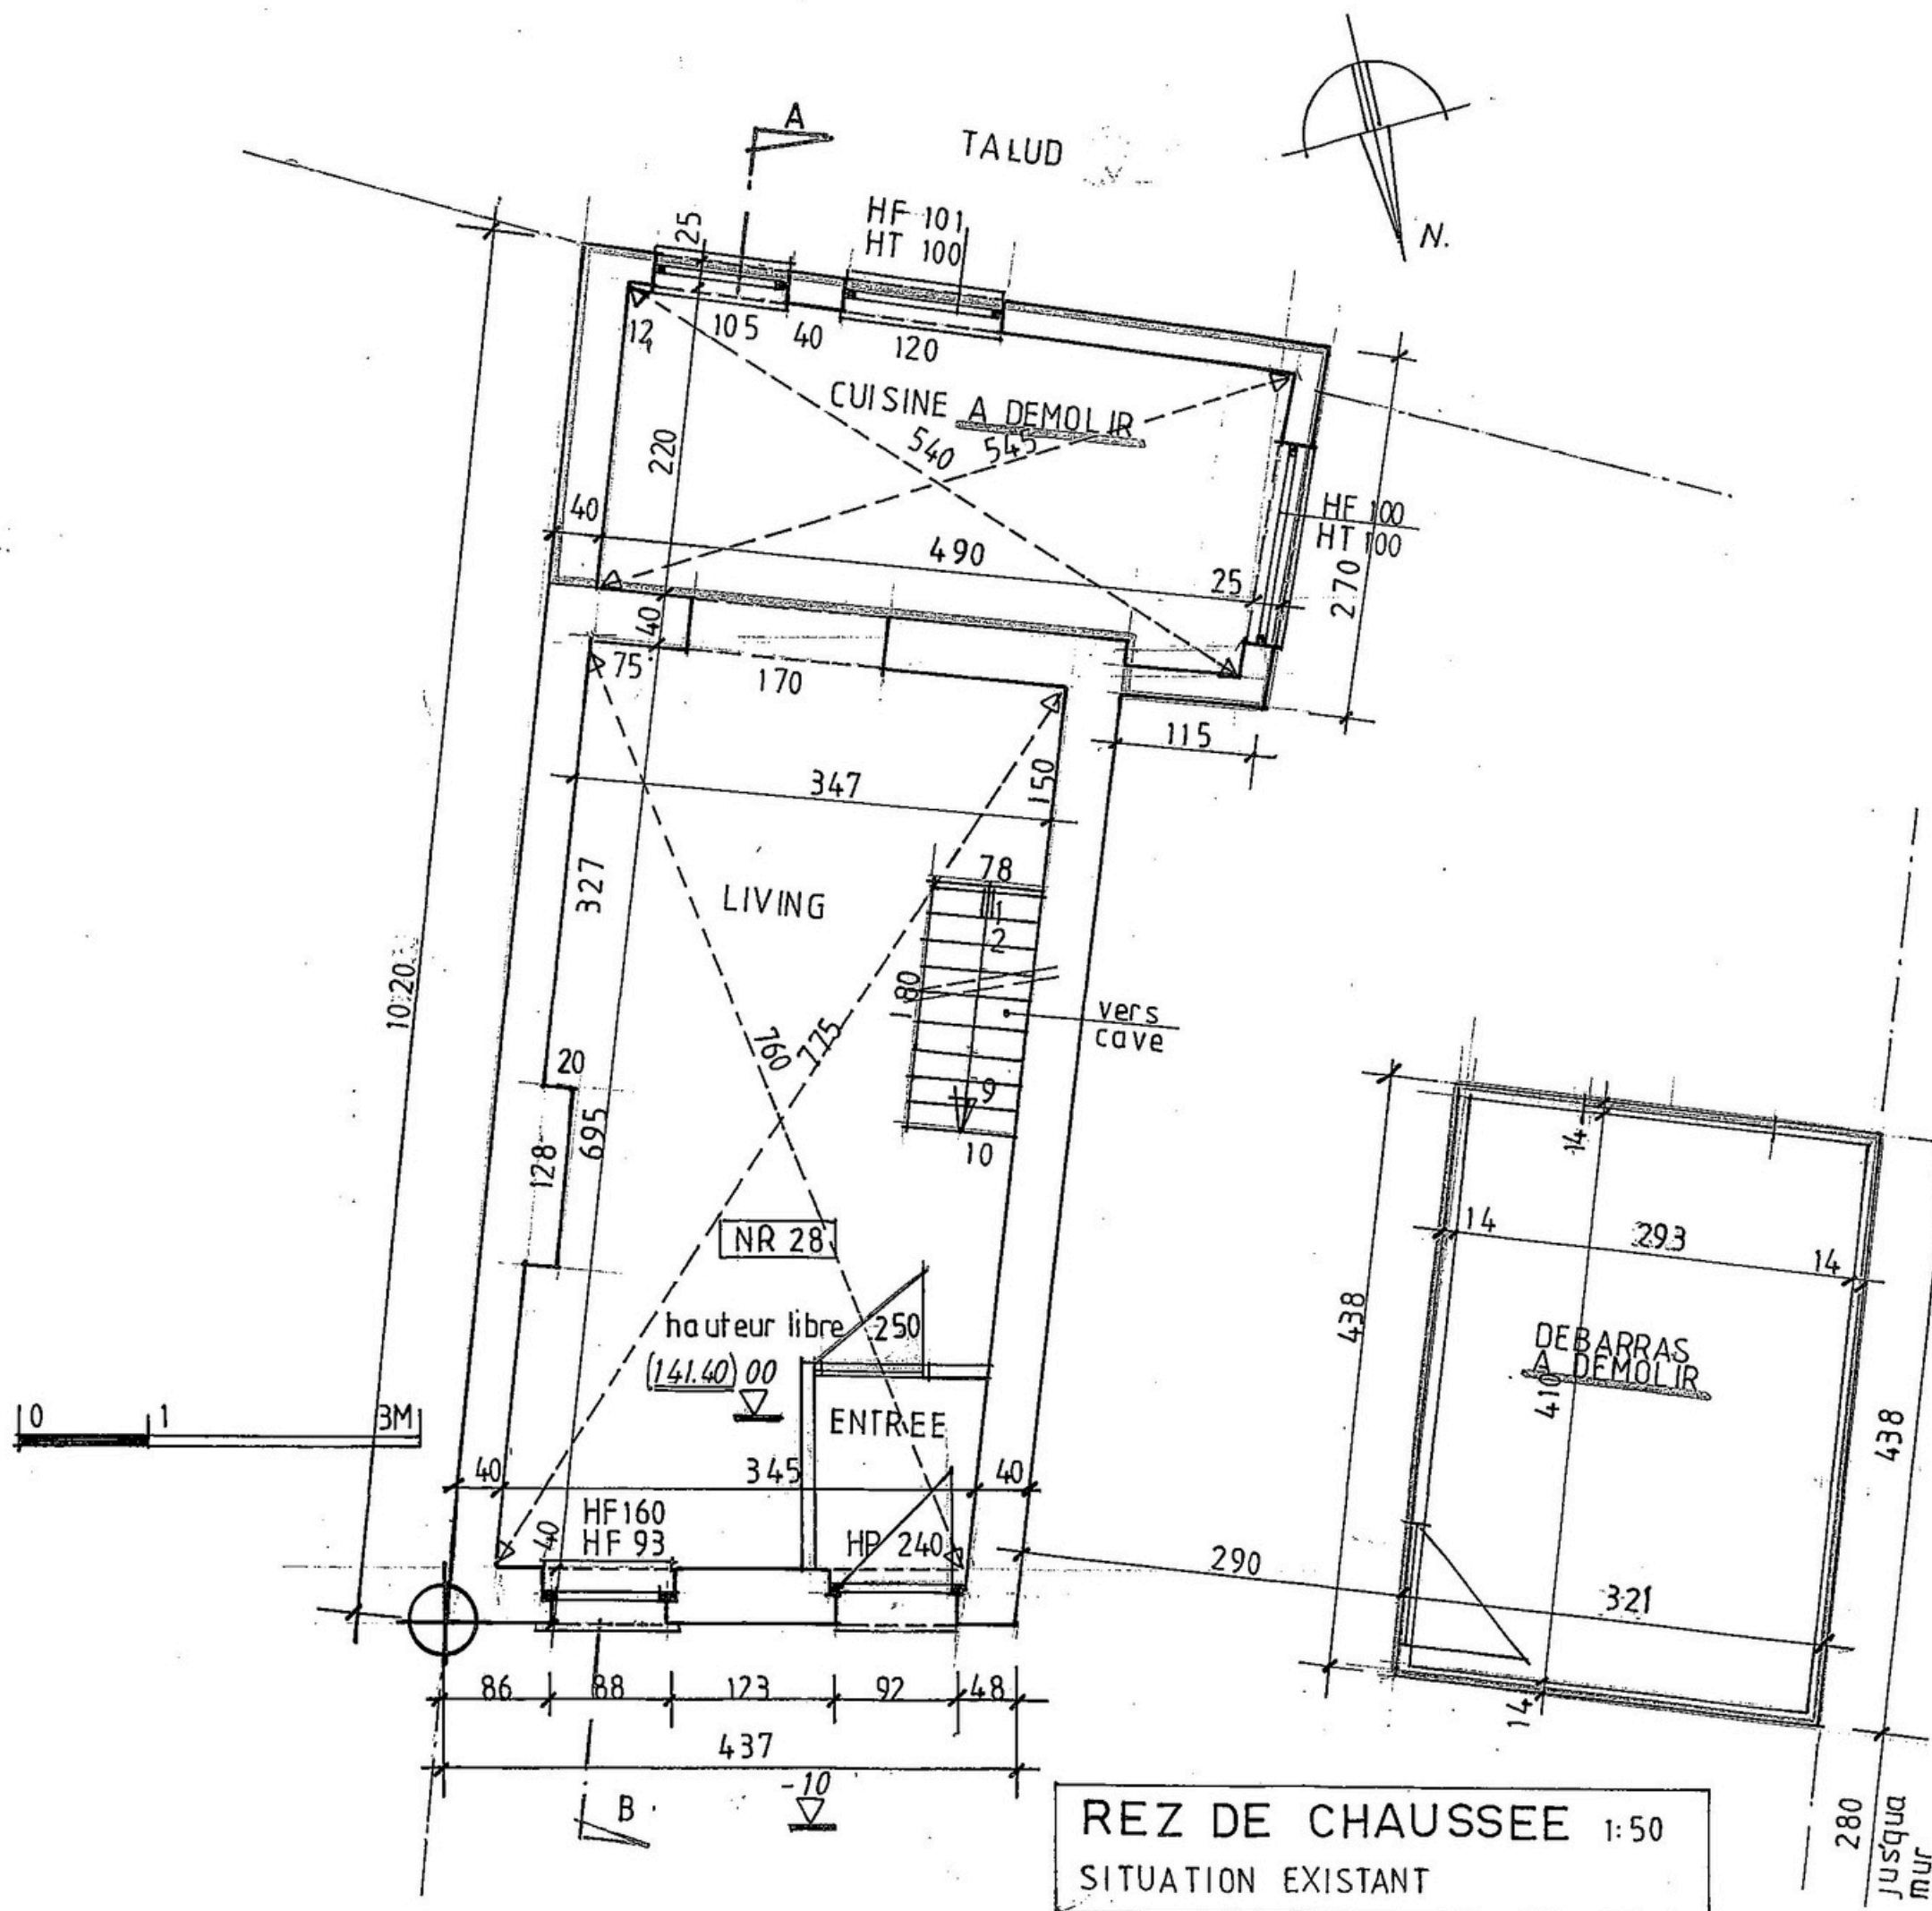

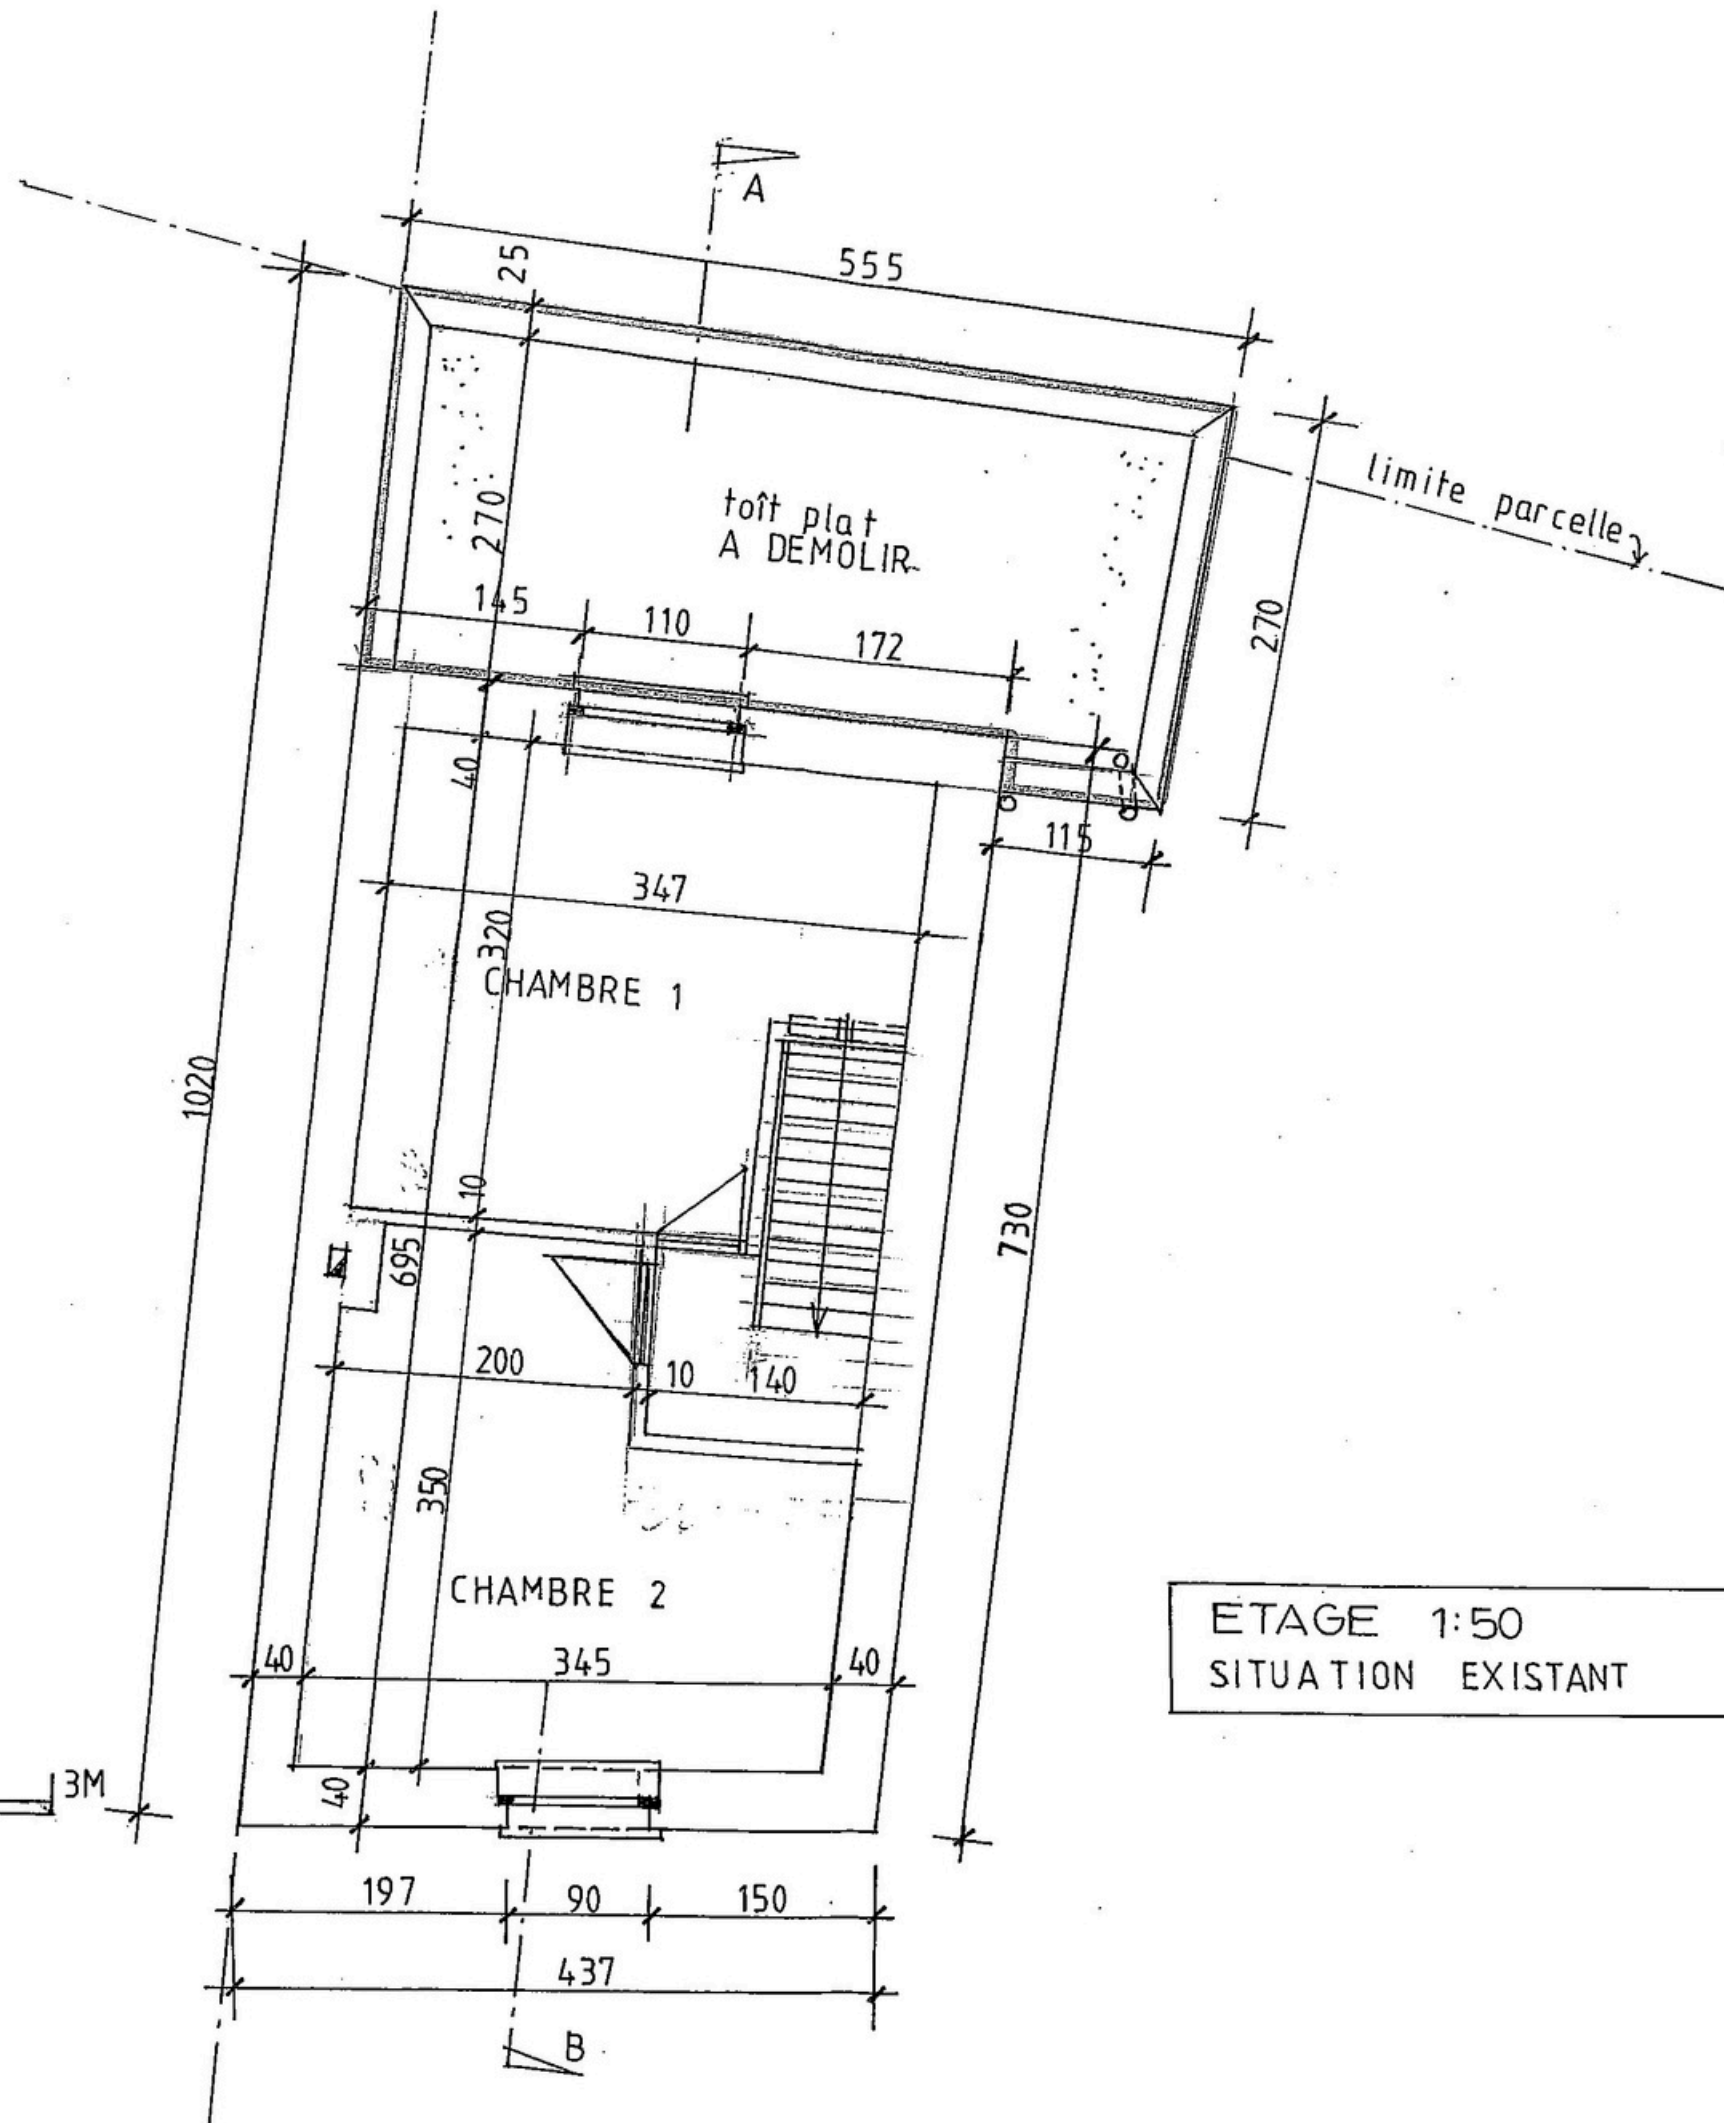

5/9

