

Province : HAINAUT

Comune : FONTAINE-L'EVEQUE

PROJET : AGRANDISSEMENT ET REHABILITATION D'UNE MAISON EXISTANTE

Etat Existant

SITUATION : rue des Carrieres 28
6140 Fontaine-L'Eveque
1° Div. Fontaine-L'Eveque Sion. B nr : 350f2

Feuille n° : 1 - **g**
SITUATION - IMPLANTATION
PROFIL
PLANS - FACADES

AUTEUR DU PROJET :

Architecte Serge Ketelslegers
Boomstraat 20
3740 Bilzen

Tel : 089 / 49 18 32
GSM : 0495 / 579 880
serge.ketelslegers@gmail.com

MAITRE DE L' OUVRAGE :

L' ENTREPRENEUR pour l'exécution


MATERIAUX :

1. Toitures : Tuiles - Noires
2. Facades : Cimentage - Gris
3. Menuiserie extérieure : Bois - Blancs
4. Seuils : Pierre bleu
5. Gouttières et tuyaux de descentes : Zinc nr 14




ECHELLES : Plans 1/50
Façades 1/50
Coupes 1/50
Implantation - Profil 1/50
Situations 1/10 000

DATE : 29/07/2023
DOSSIER : 23.009

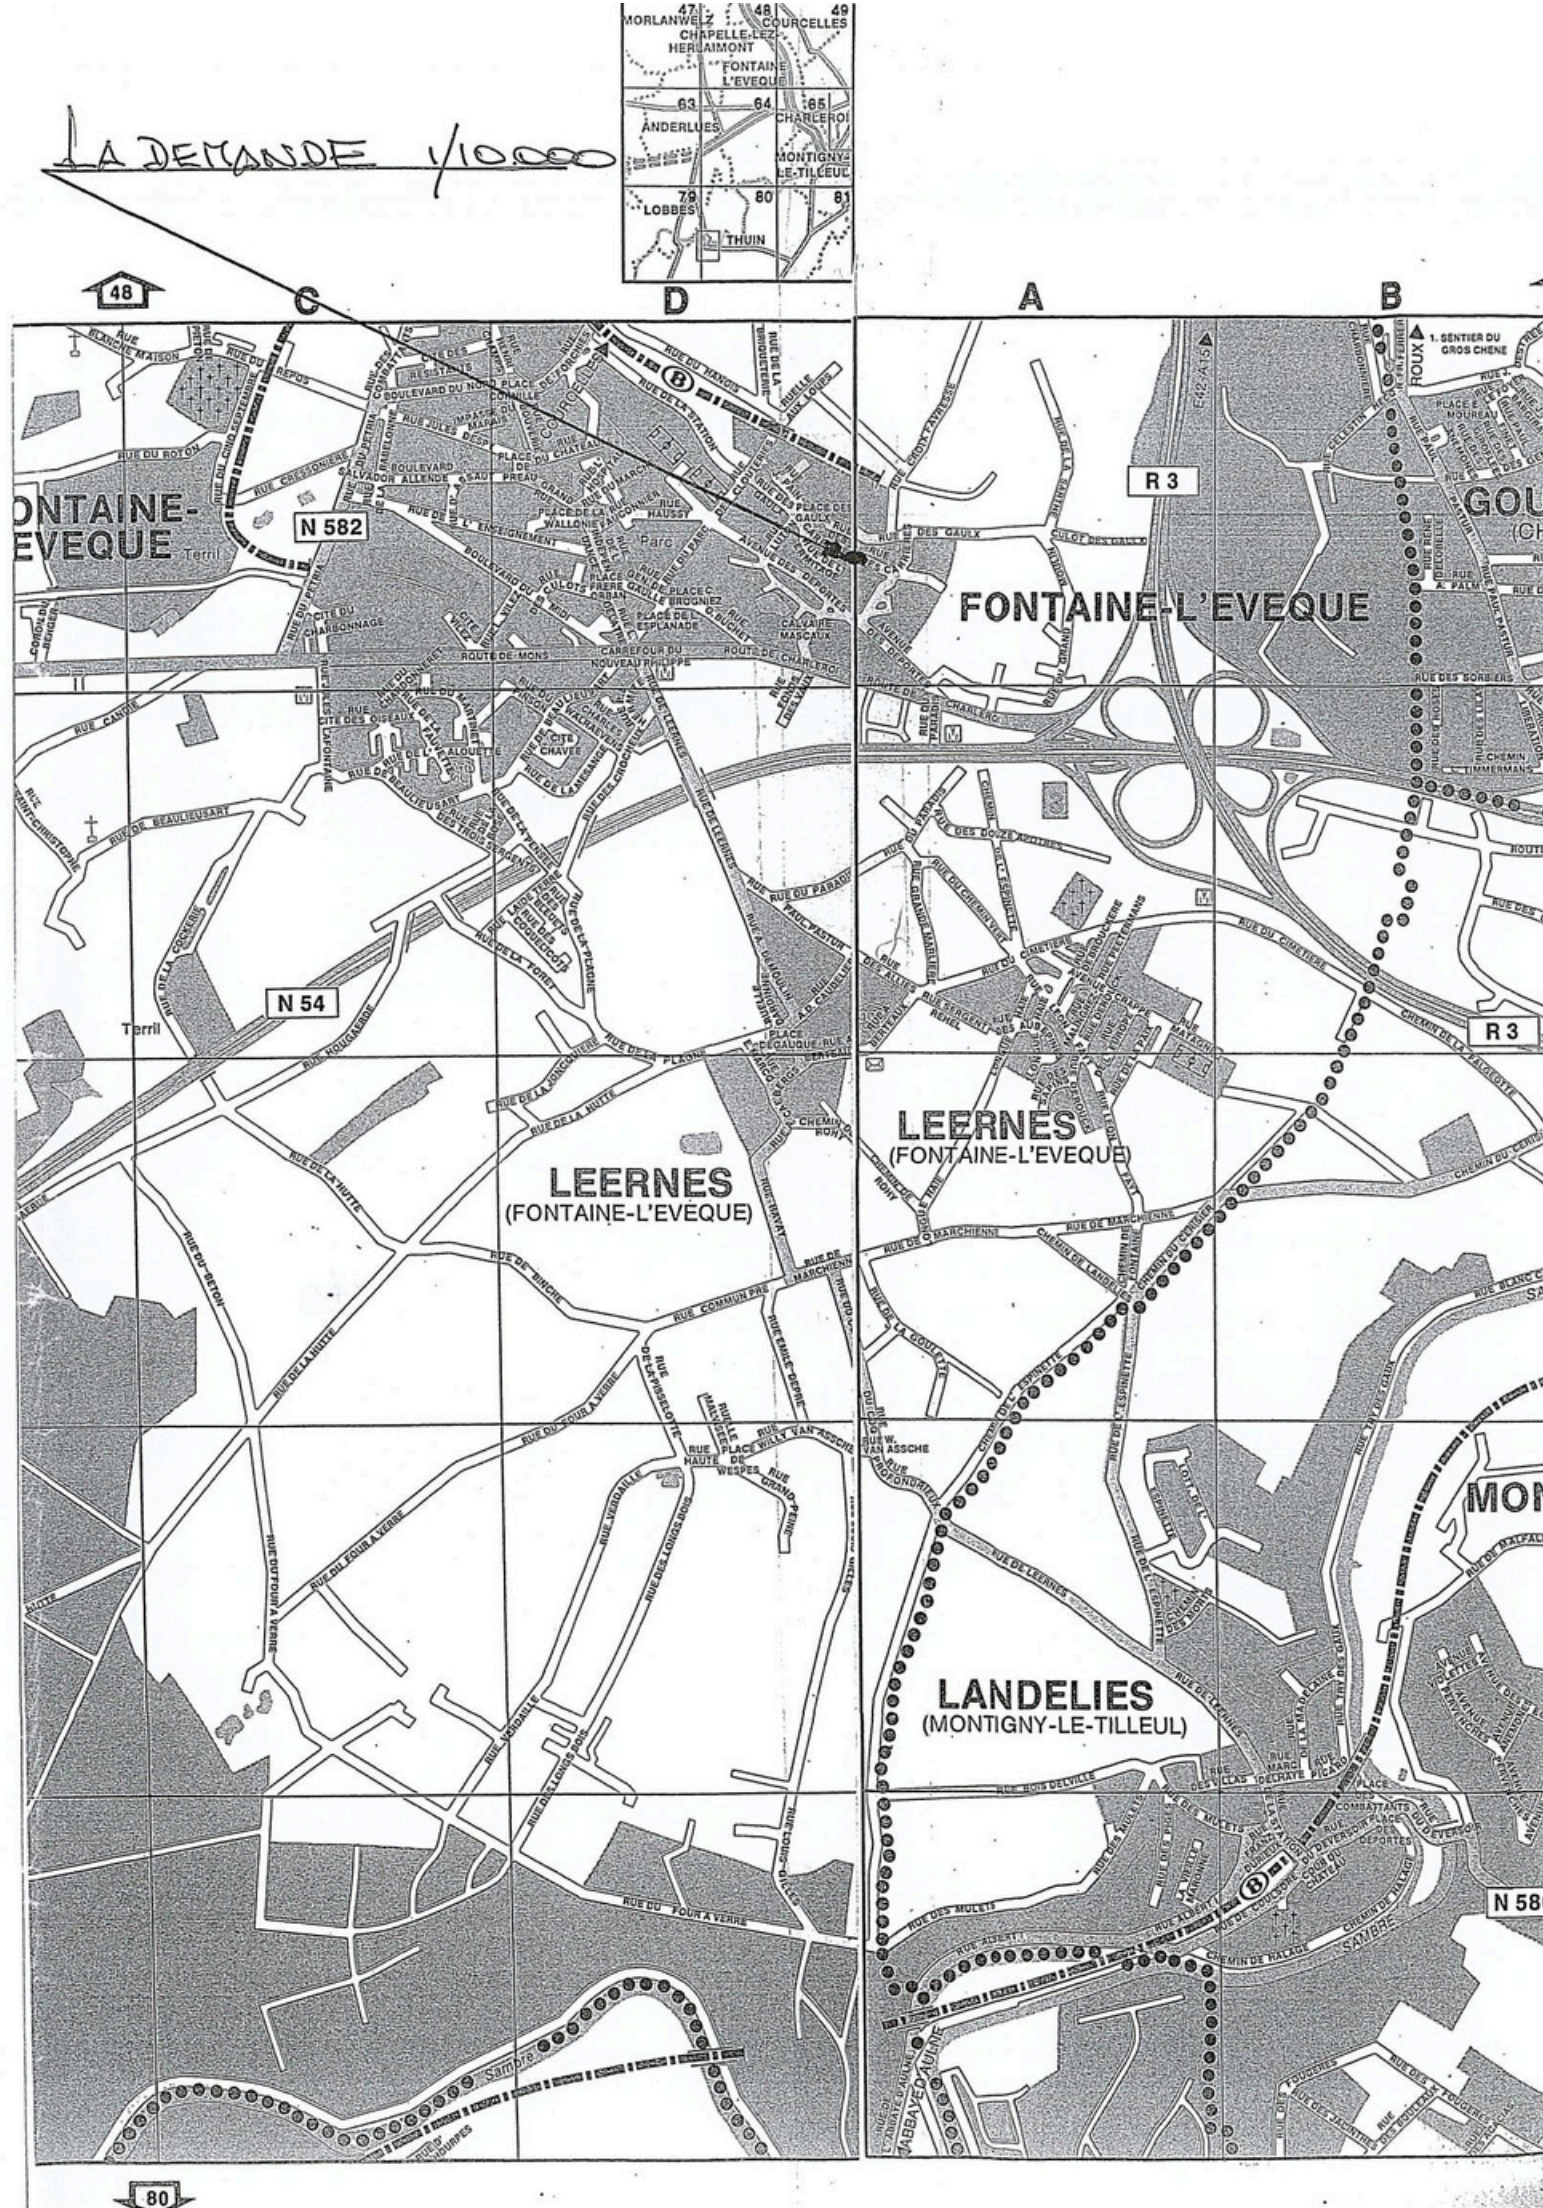


FONTAINE L'EVEQUE
1^{re} DIVISION SECTION B 350 F2

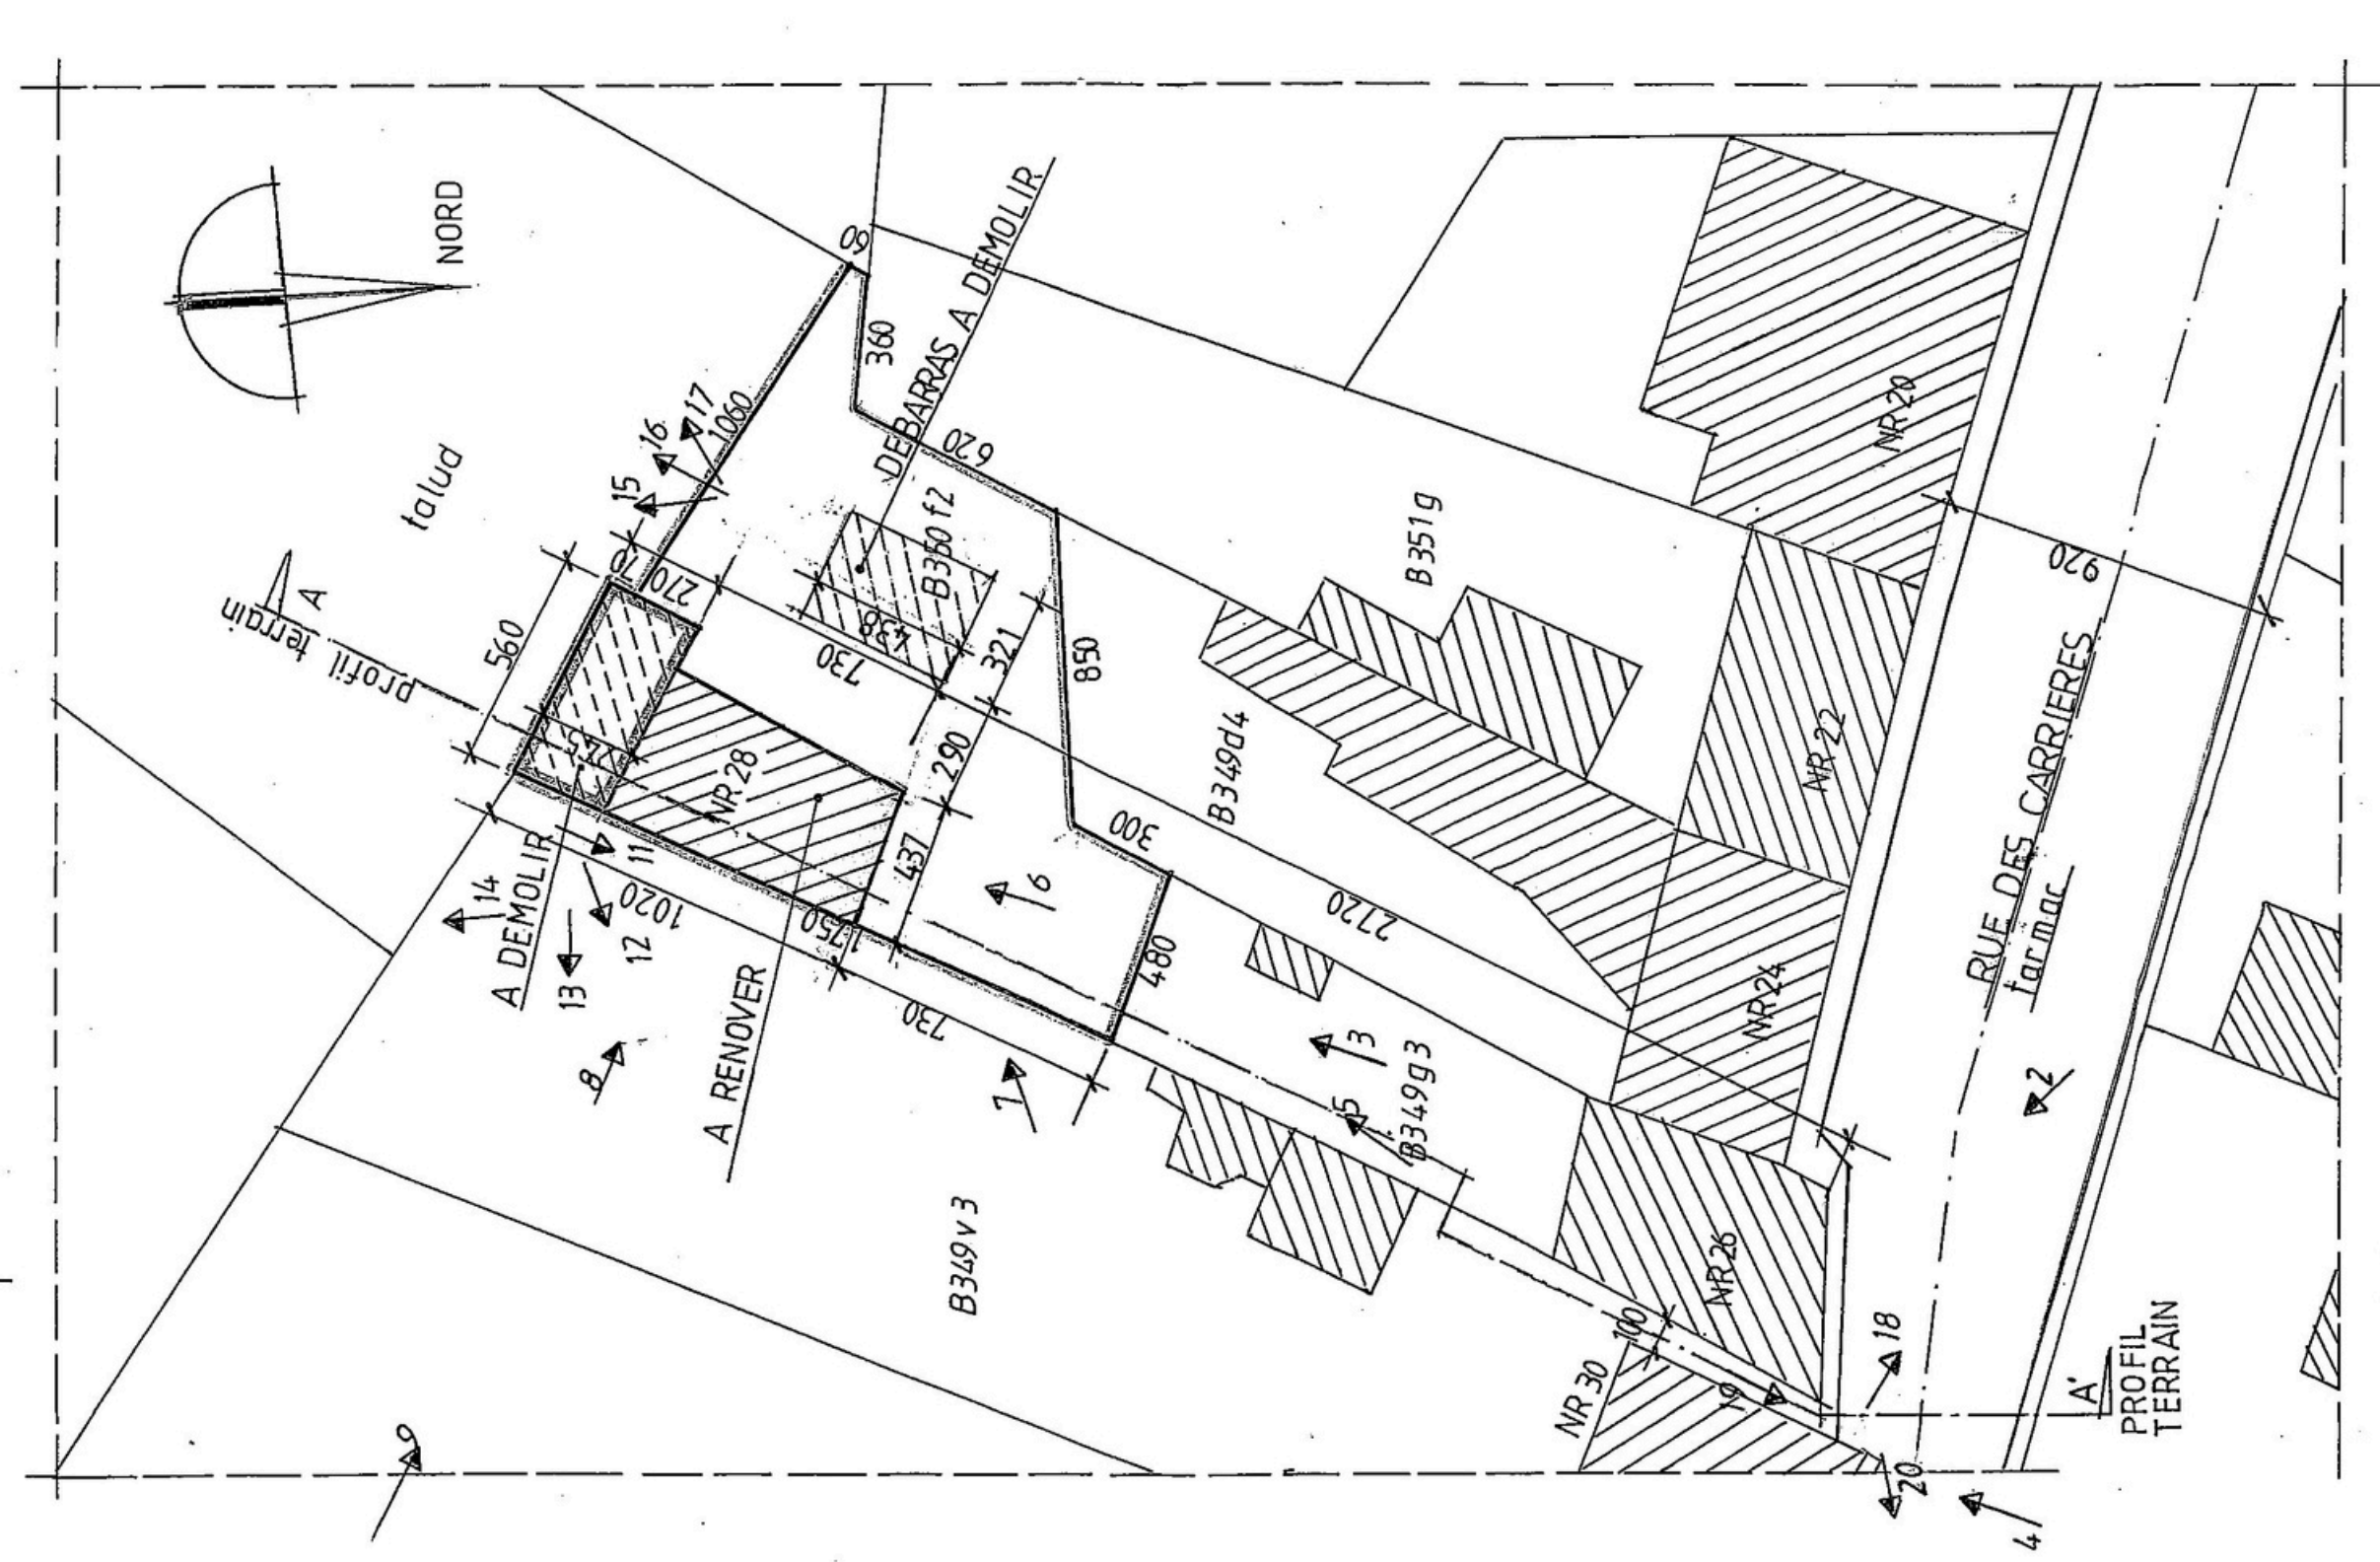

PLAN D'IMPLANTATION 1:200
SITUATION EXISTANT

<p>PROJET : AGRANDISSEMENT ET REHABILITATION D'UNE MAISON EXISTANTE</p>	<p>SITUATION : rue des Carrieres 28 6140 Fontaine-L'Eveque 1 Div. Fontaine-L'Eveque Sion. B nr : 350f2</p>	<p>MAITRE DE L' OUVRAGE :</p>	<p>AUTEUR DU PROJET : Architecte Serge Ketelslegers Boomstraat 20 3740 Bilzen Tel : 089 / 49 18 32 - GSM : 0495 / 579 880 serge.ketelslegers@gmail.com</p>
---	--	-------------------------------	--

2/9

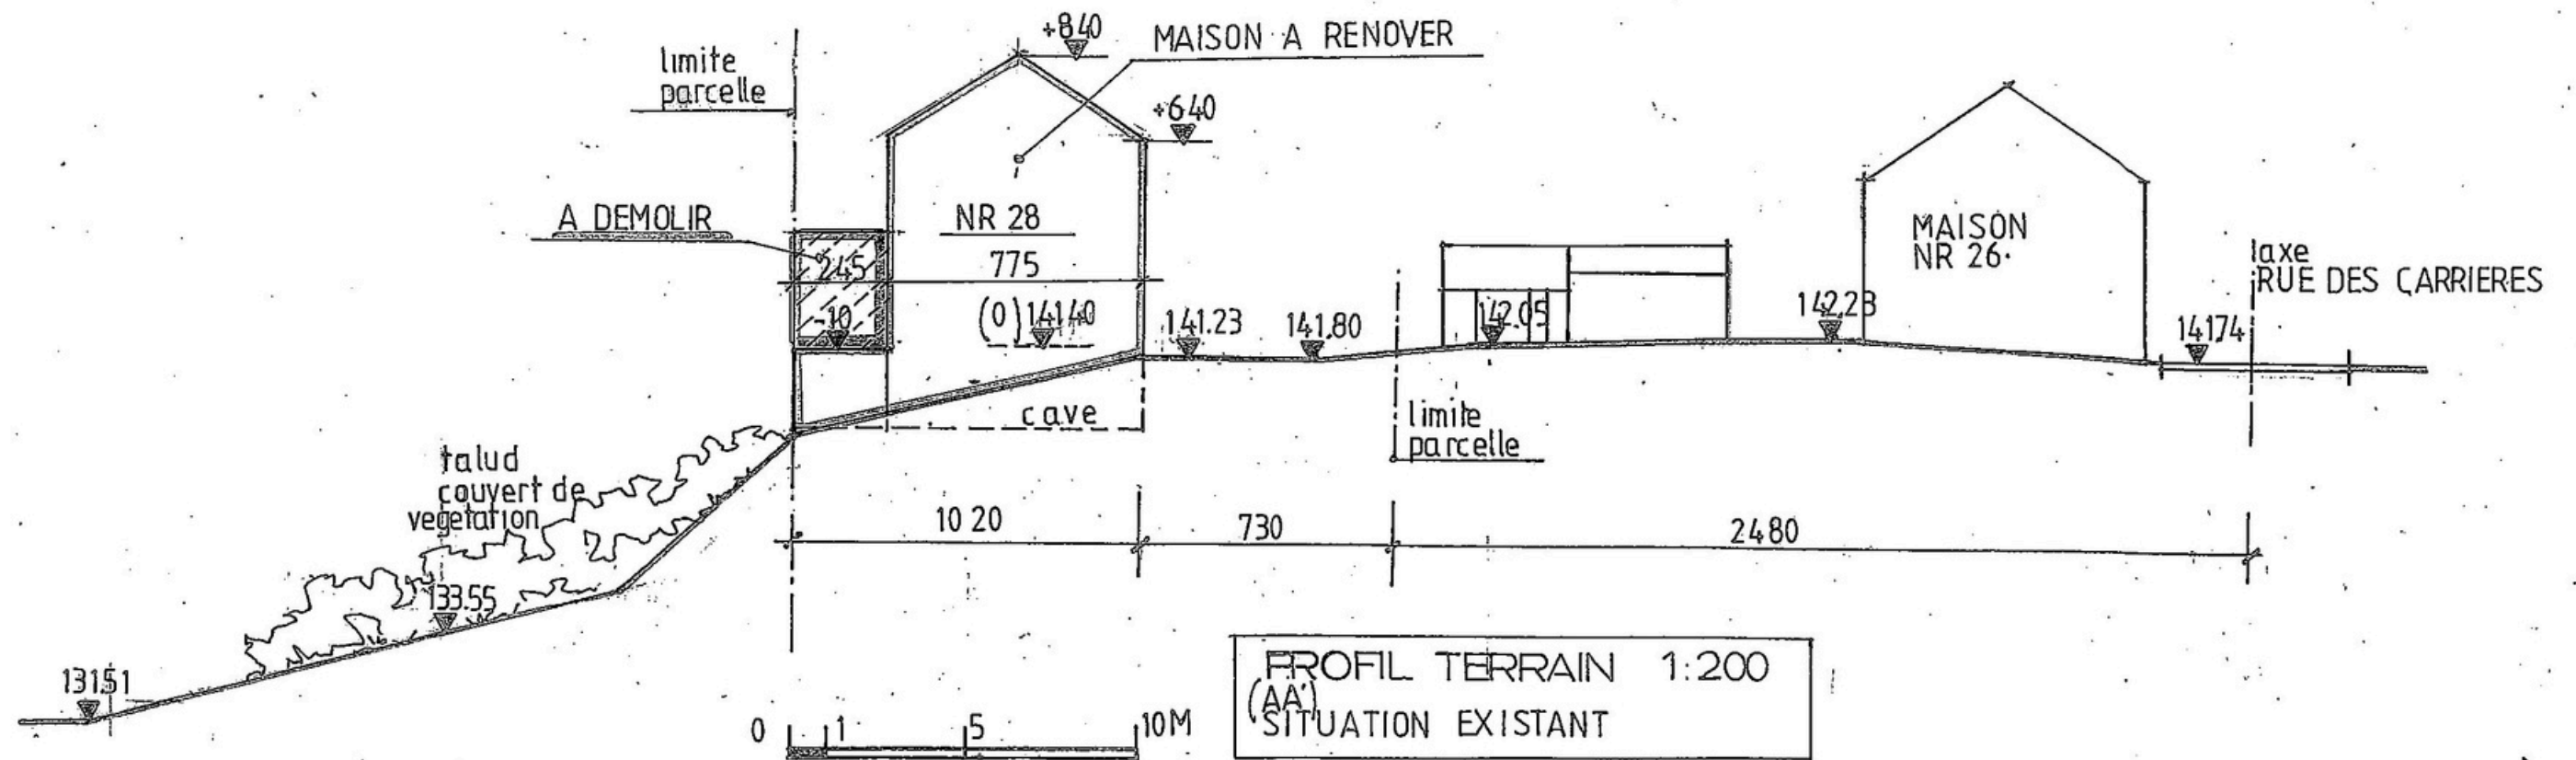


PROJET : AGRANDISSEMENT ET REHABILITATION
D'UNE MAISON EXISTANTE

SITUATION :
rue des Carrieres 28
6140 Fontaine-L'Eveque
1 Div. Fontaine-L'Eveque Sion. B nr : 350f2


MAITRE DE L' OUVRAGE :

AUTEUR DU PROJET :
Architecte Serge Ketelslegers
Boomstraat 20
3740 Bilzen
Tel : 089 / 49 18 32 - GSM : 0495 / 579 880
serge.ketelslegers@gmail.com

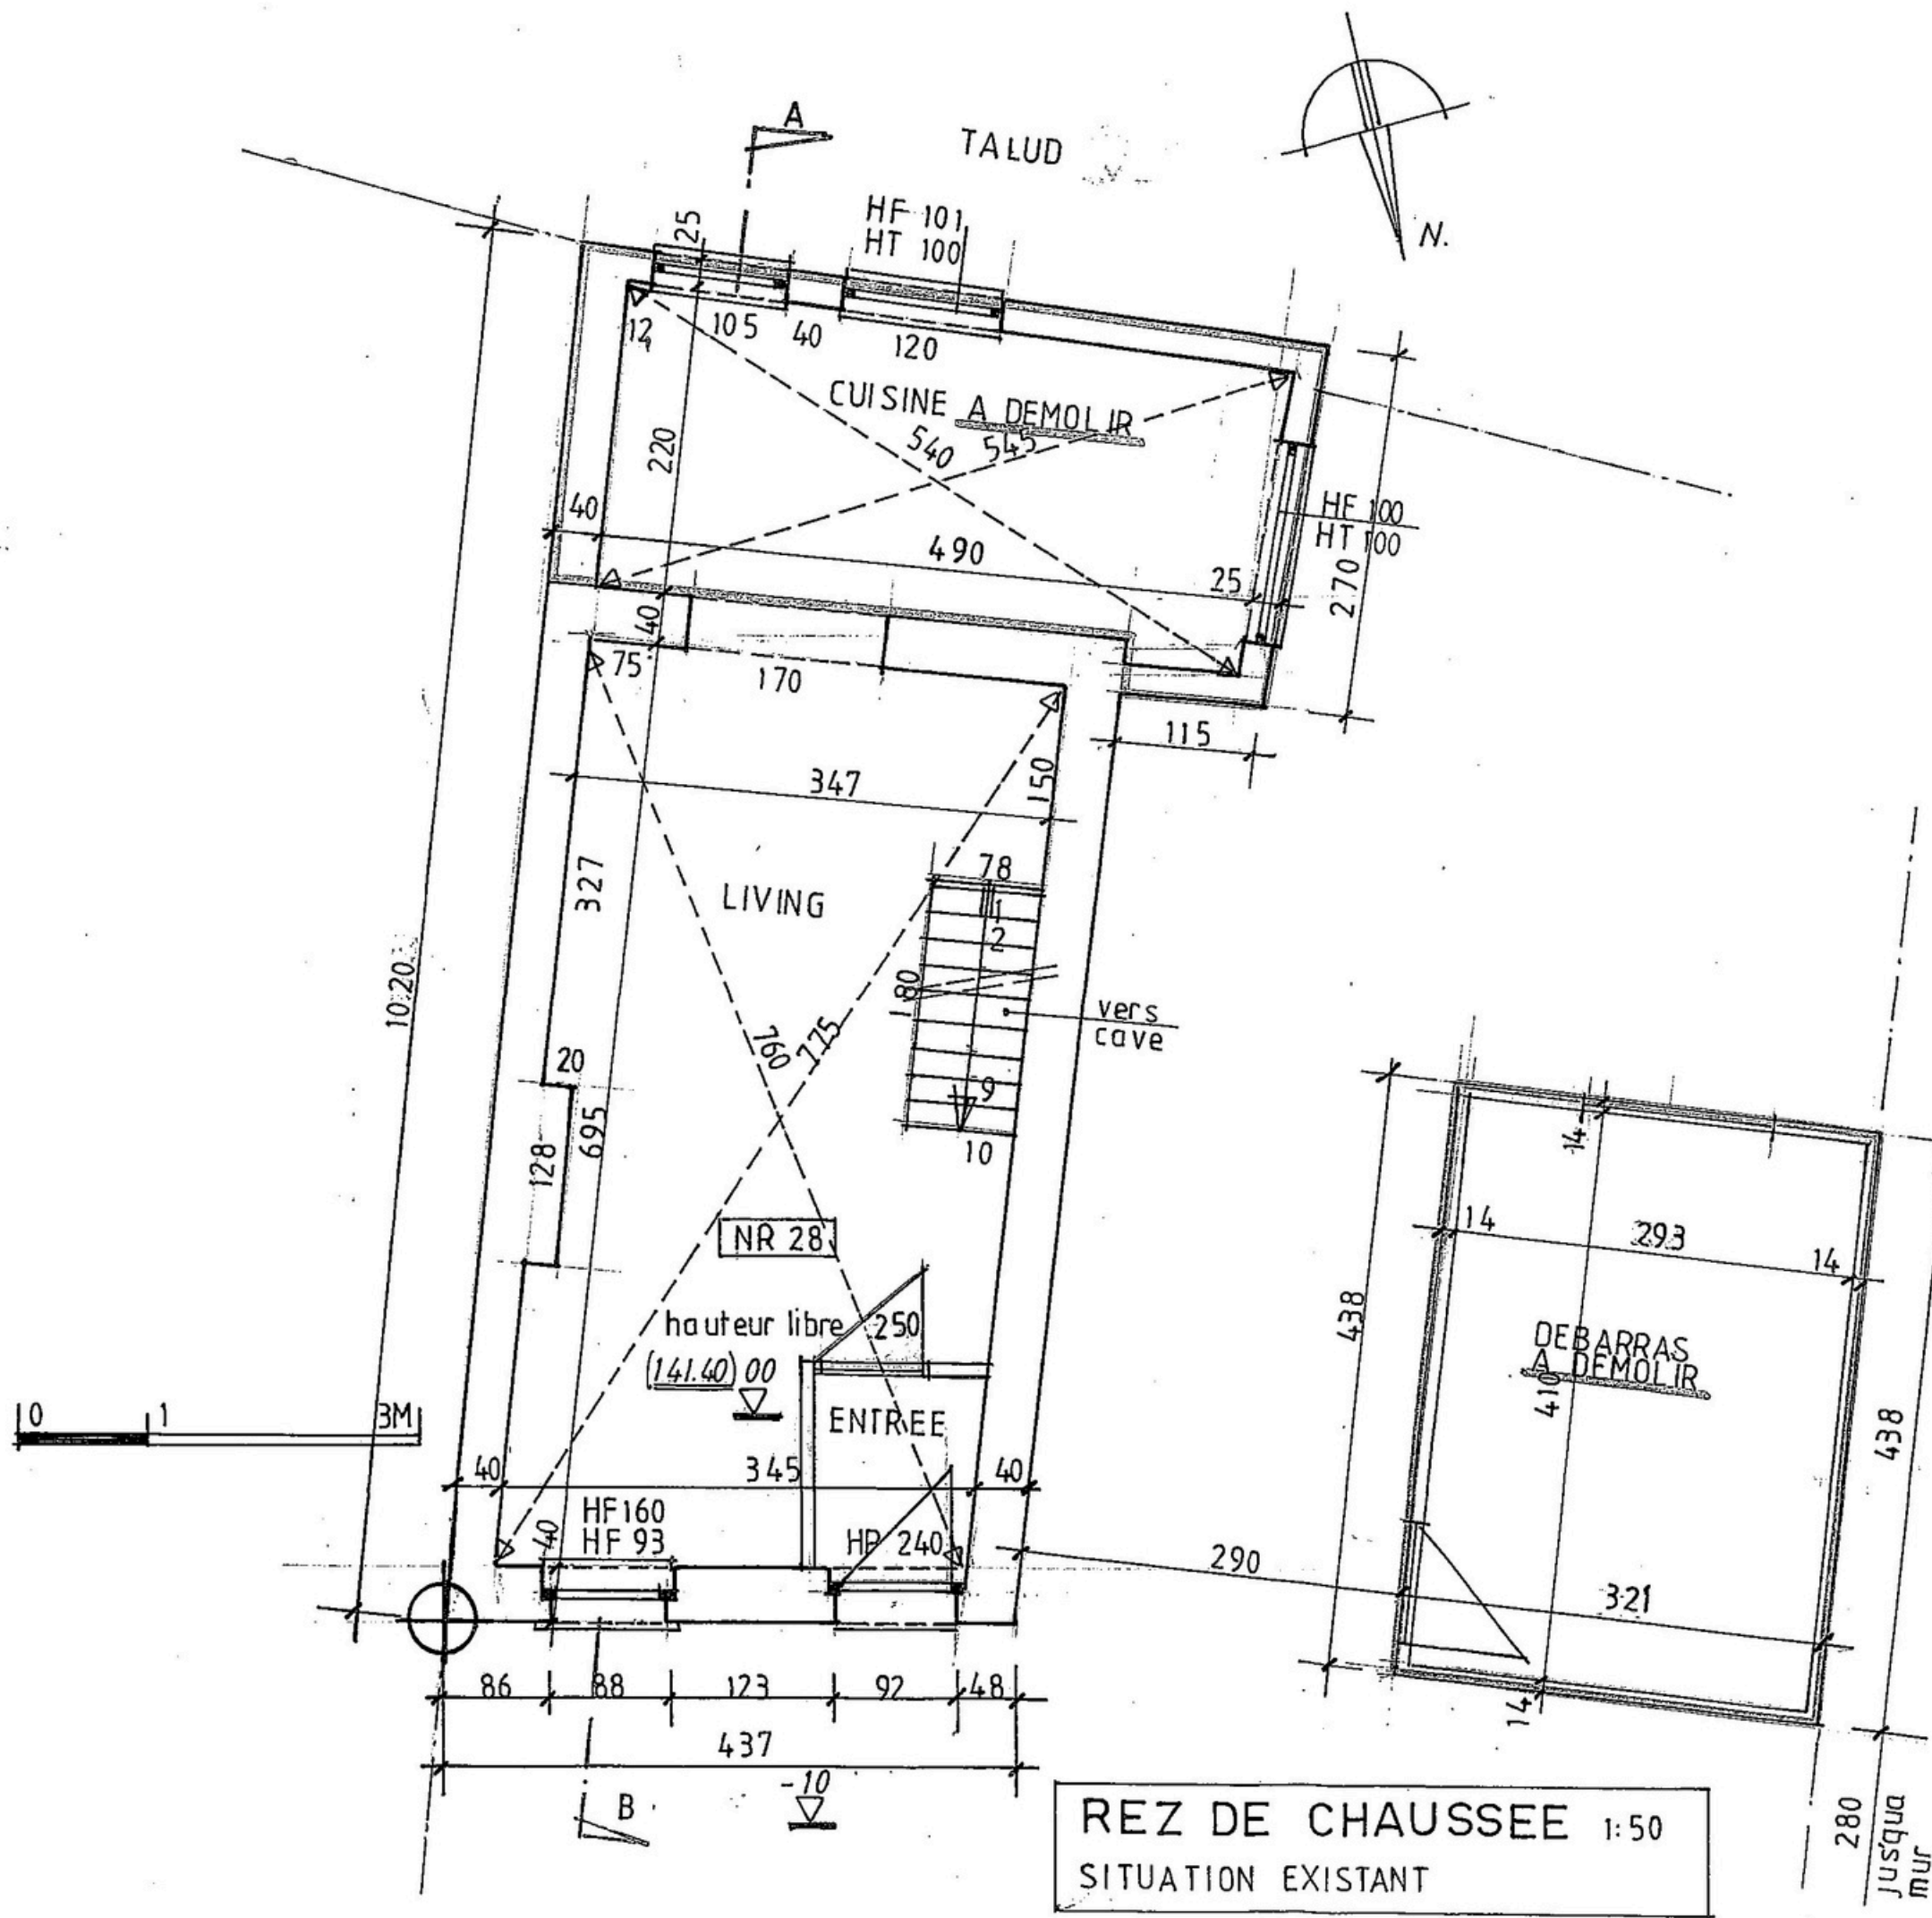

4/9

PROJET : AGRANDISSEMENT ET REHABILITATION D'UNE MAISON EXISTANTE	SITUATION : rue des Carrières 28 6140 Fontaine-L'Éveque 1 Div. Fontaine-L'Éveque Slon. B nr : 350f2	MAÎTRE DE L'OUVRAGE :	AUTEUR DU PROJET : Architecte Serge Keldislegers Boomstraat 20 3740 Bilzen Tel : 089 / 49 18 32 - GSM : 0495 / 575 880 serge.keldislegers@gmail.com
---	---	------------------------------	---

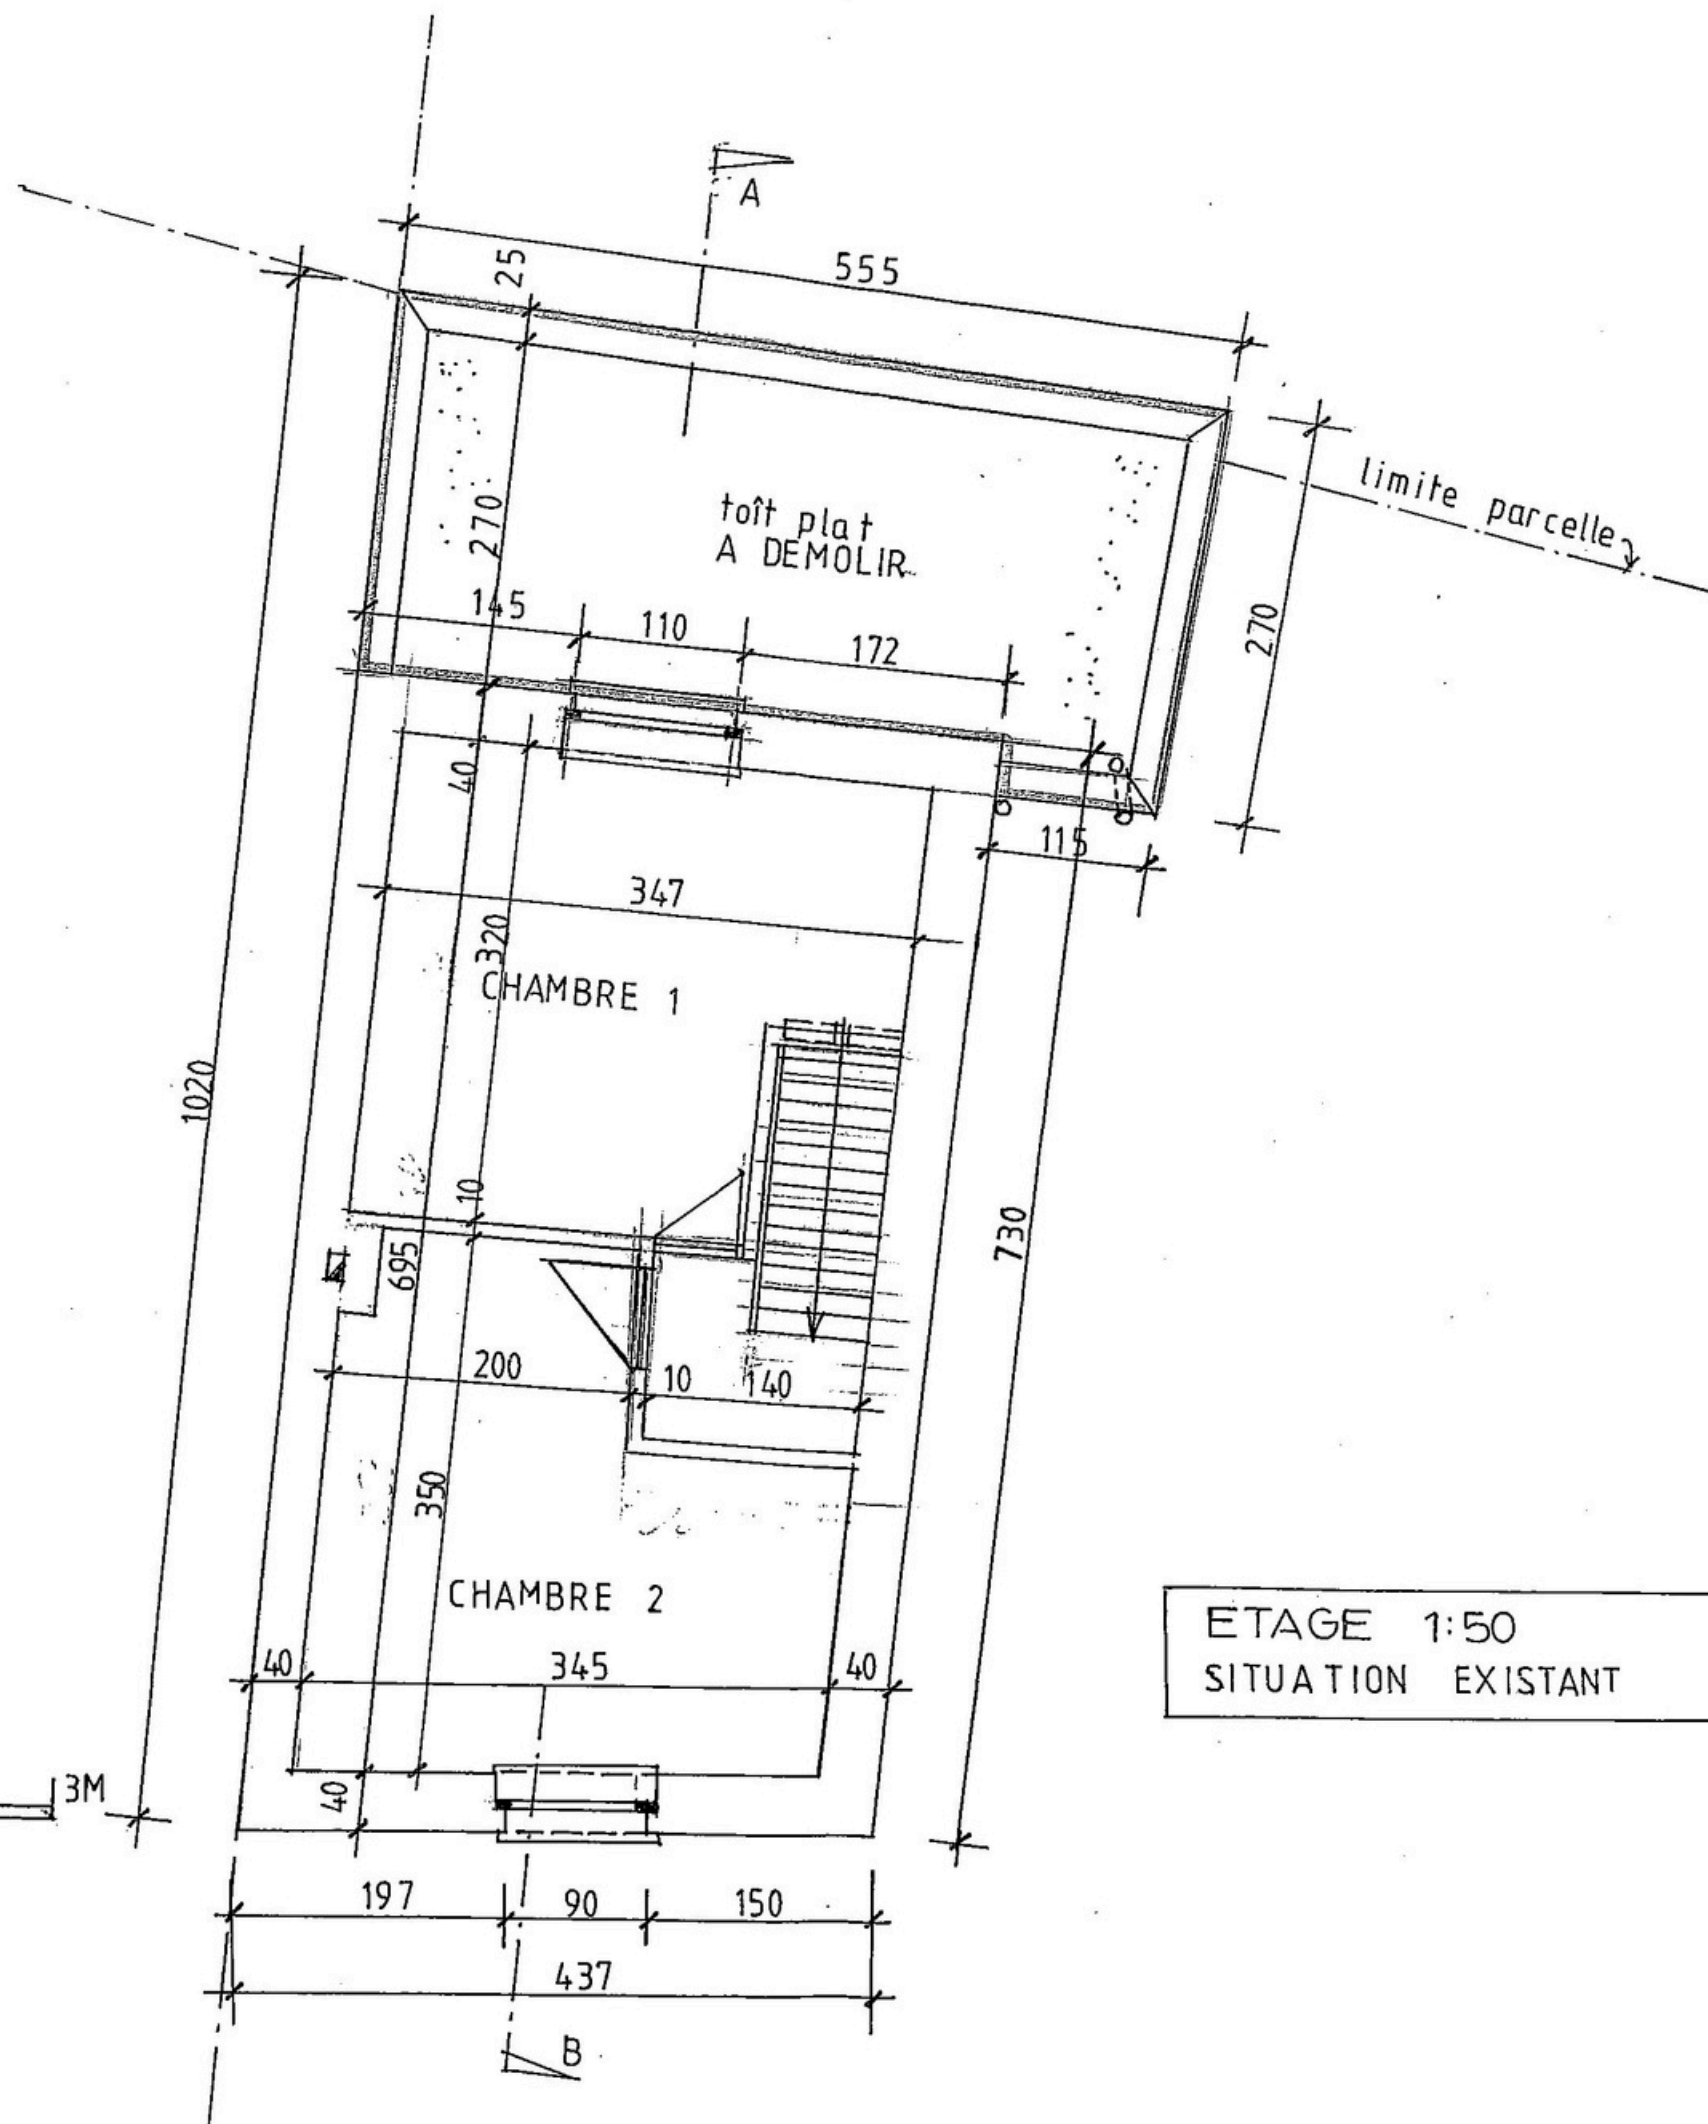

59


PROJET : AGRANDISSEMENT ET REHABILITATION
D'UNE MAISON EXISTANTE

SITUATION :
rue des Carrières 28
6140 Fontaine-L'Eveque
1 Div. Fontaine-L'Eveque Sion. B n° : 350f2

MAITRE DE L'OUVRAGE :


AUTEUR DU PROJET :
Architecte Serge Ketelslegers
Boomstraat 20
3740 Bilzen
Tel : 089 / 49 18 32 - GSM : 0495 / 679 980
serge.ketelslegers@gmail.com



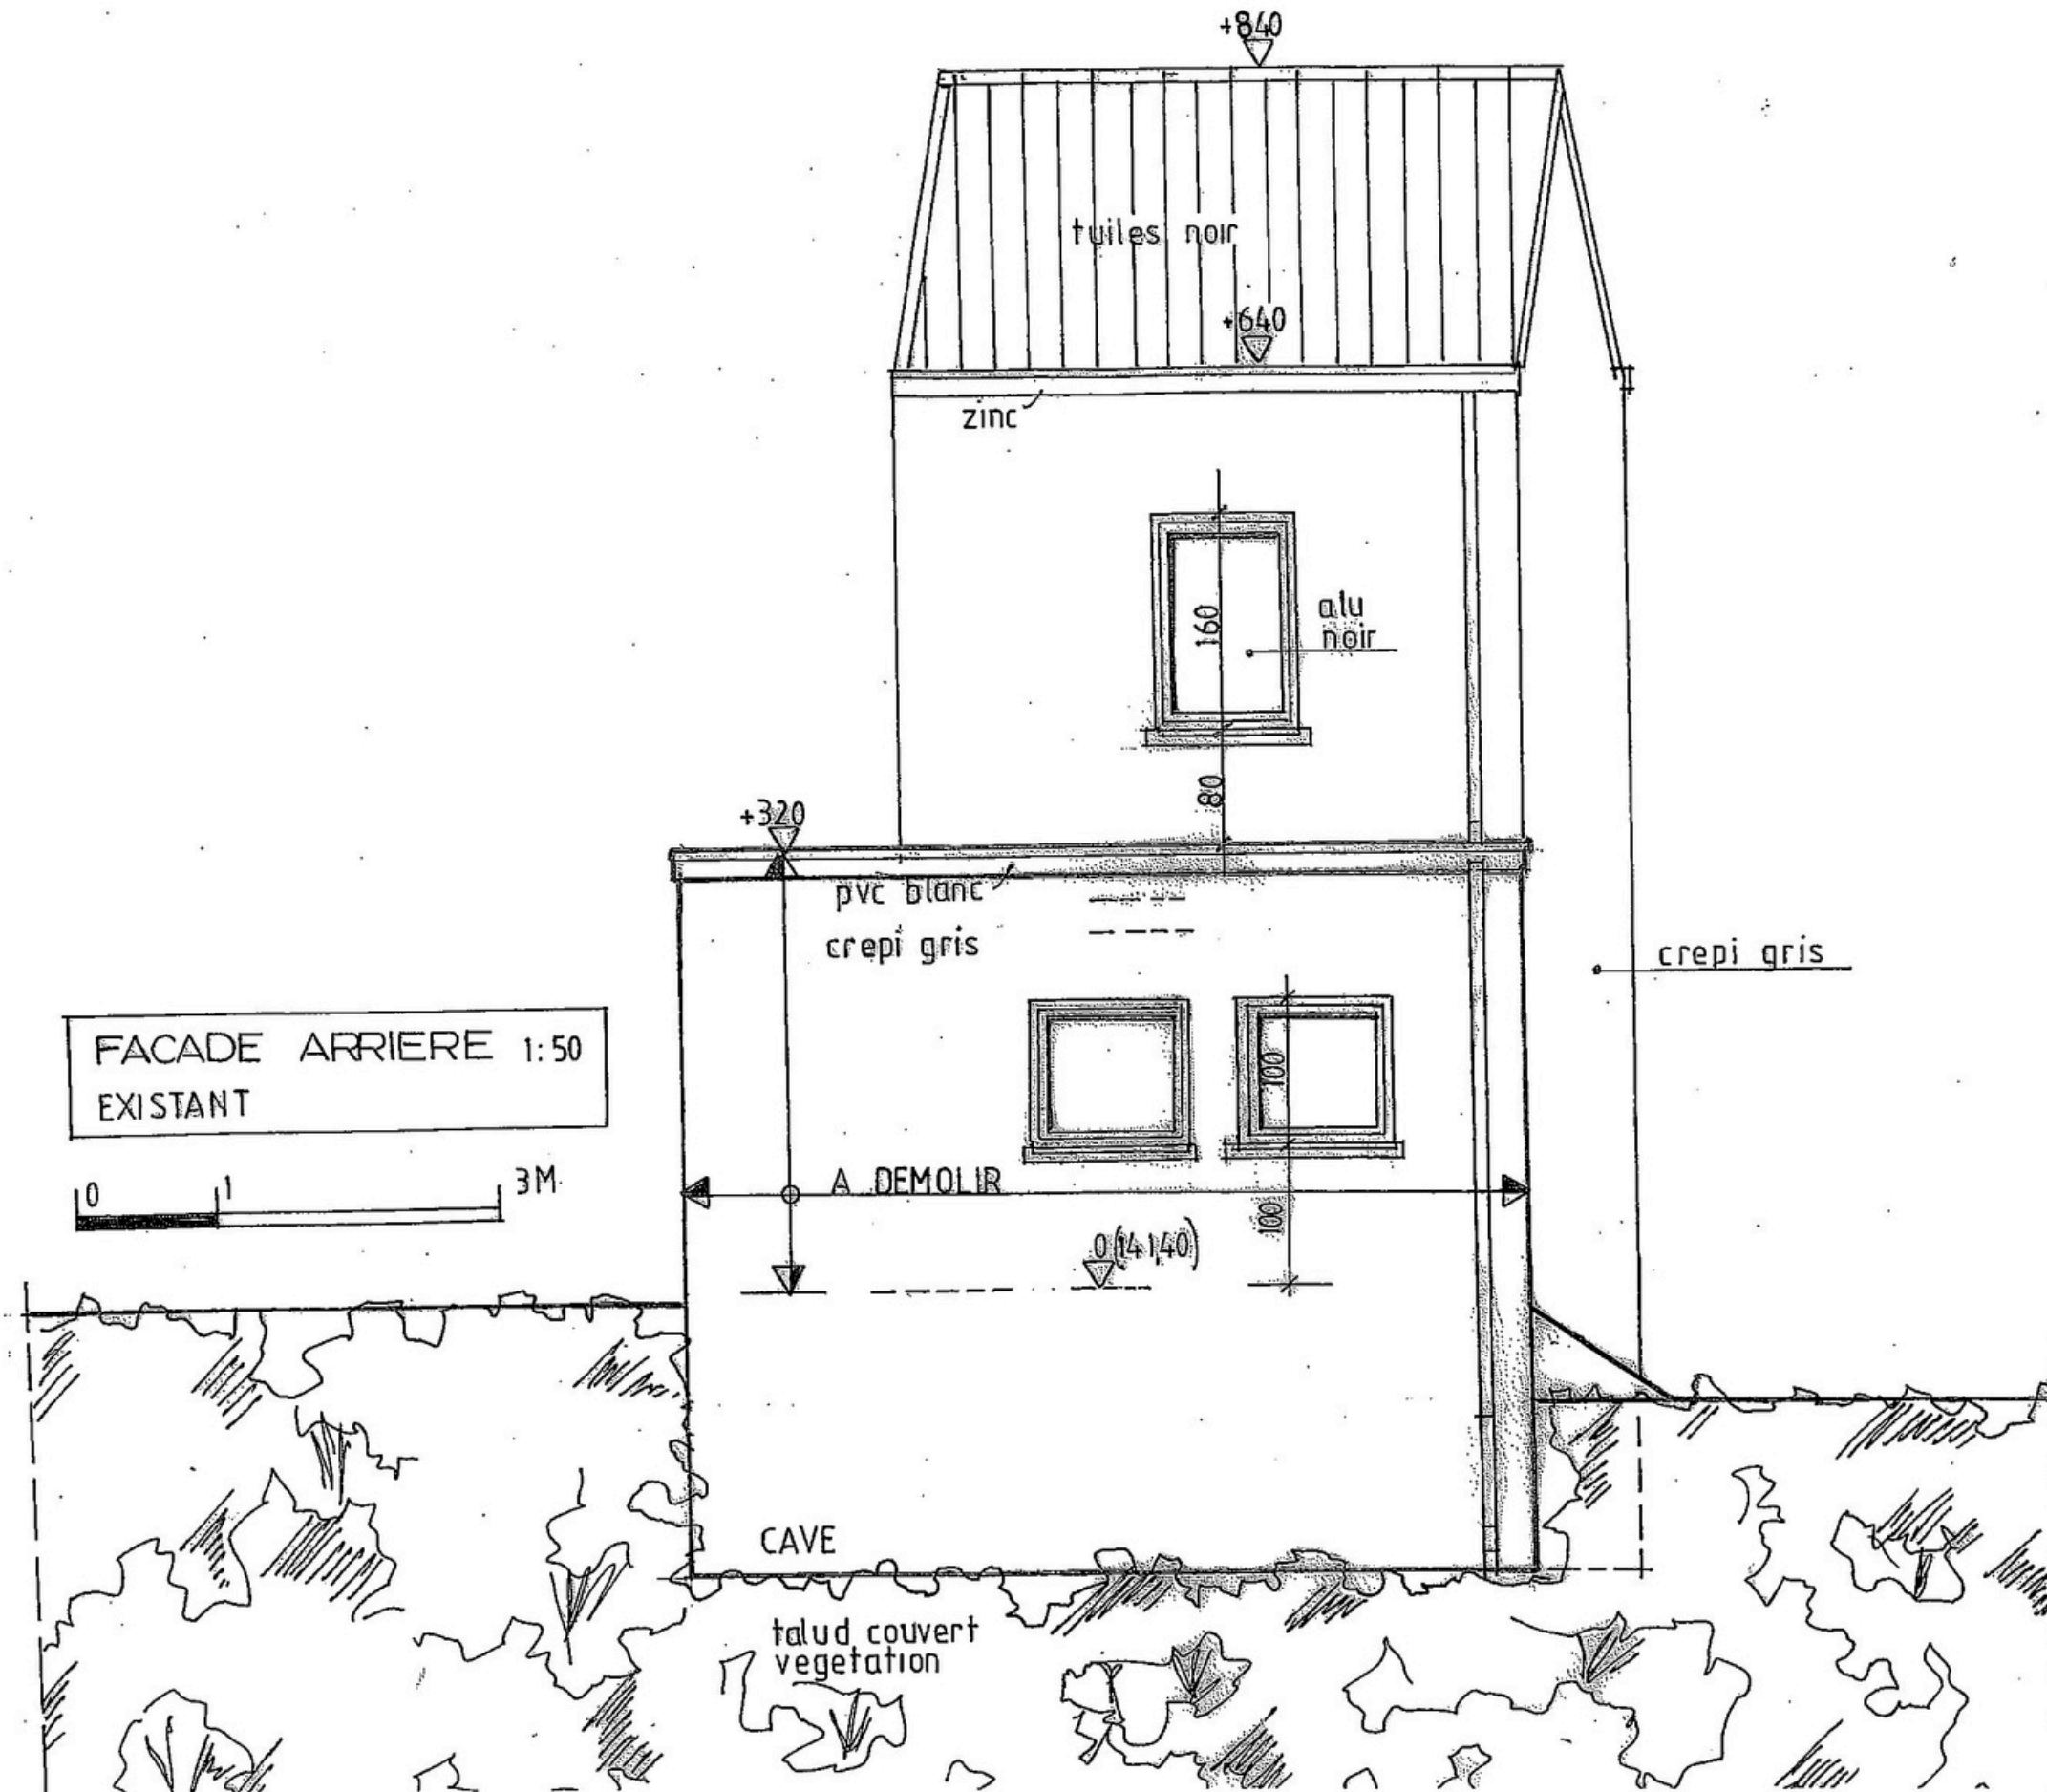


8/9

<p>PROJET : AGRANDISSEMENT ET REHABILITATION D'UNE MAISON EXISTANTE</p>	<p>SITUATION : rue des Carrières 28 6140 Fontaine-L'Éveque 1 Div. Fontaine-L'Éveque Sion. B n° : 350f2</p>	<p>MAÎTRE DE L'OUVRAGE :</p>	<p>AUTEUR DU PROJET : Architecte Serge Ketelslogers Boulevard 20 3740 Elzen Tel : 099 / 49 18 32 - GSM : 0495 / 579 880 serge.ketelslogers@gmail.com</p>
---	--	------------------------------	--

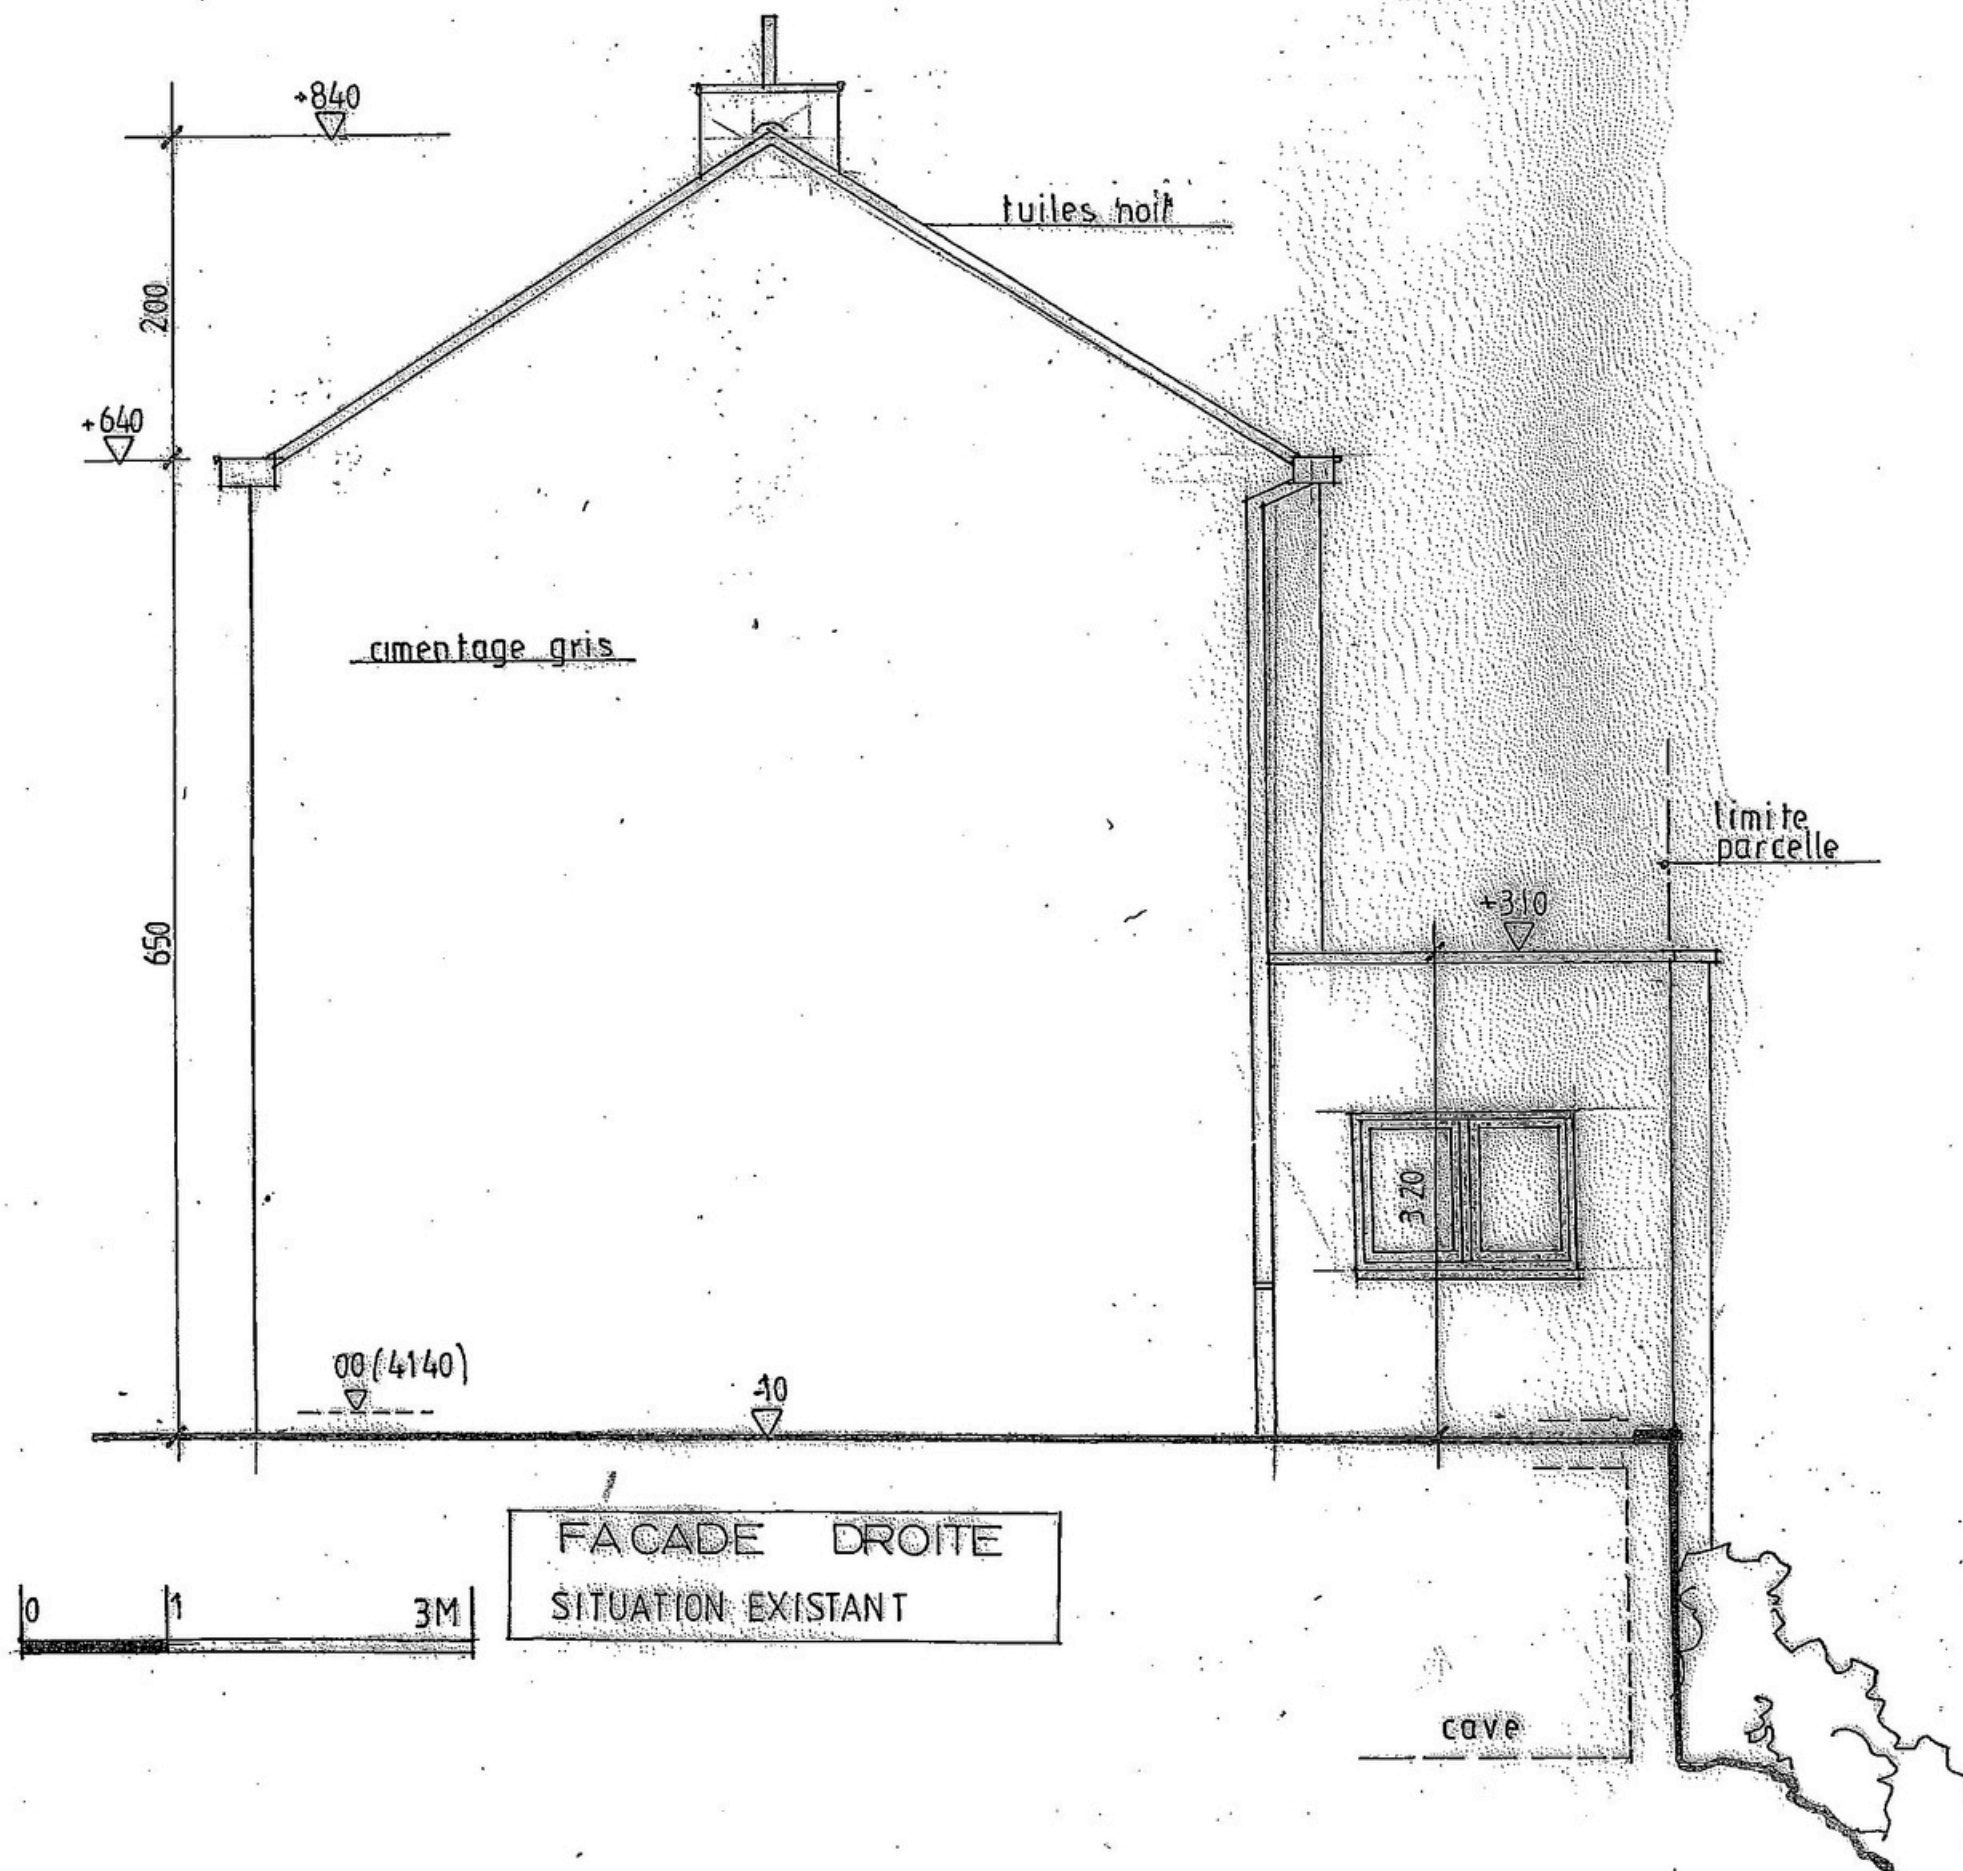

<p>PROJET : AGRANDISSEMENT ET REHABILITATION D'UNE MAISON EXISTANTE</p>	<p>SITUATION : rue des Carrières 28 6140 Fontaine-L'Évêque 1 Div. Fontaine-L'Évêque Sion. B nr : 35012</p>	<p>MAÎTRE DE L'OUVRAGE :</p>	<p>AUTEUR DU PROJET : Architecte Serge Keldislegers Boonstraat 20 3740 Bilzen Tel : 039 / 49 18 32 - GSM : 0495 / 579 880 serge.keldislegers@gmail.com</p>
---	--	------------------------------	--

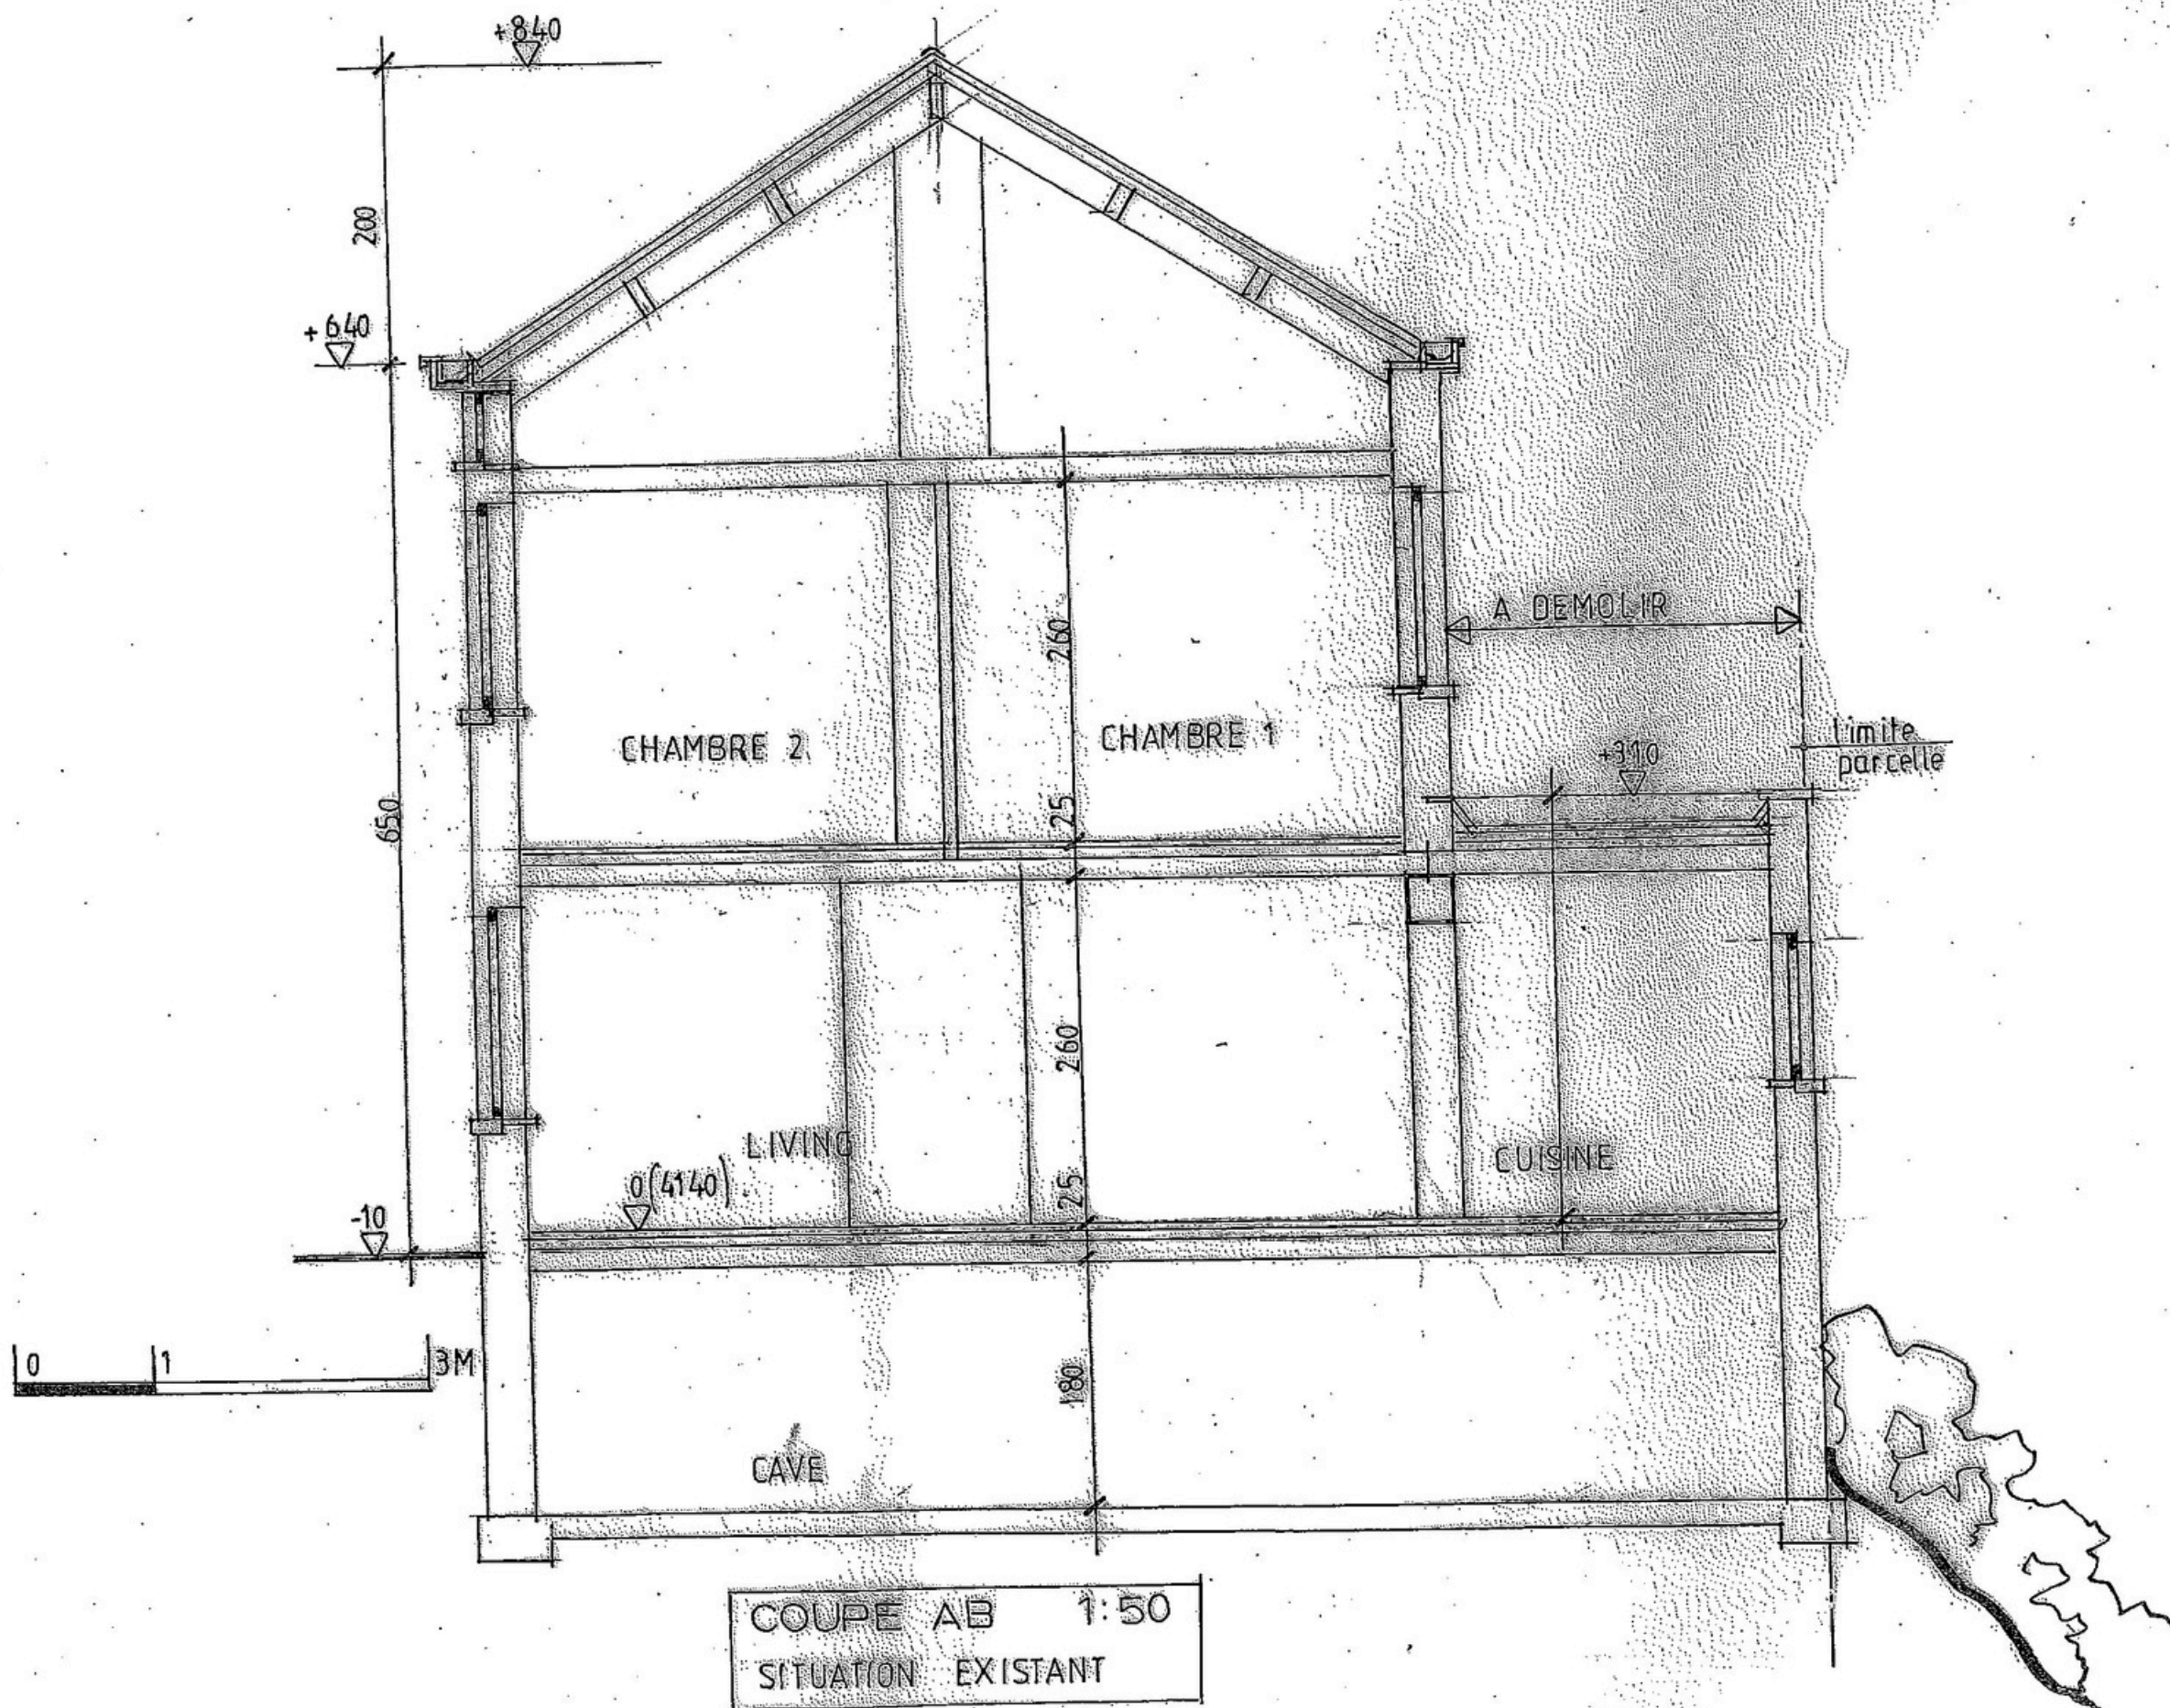

6/9