


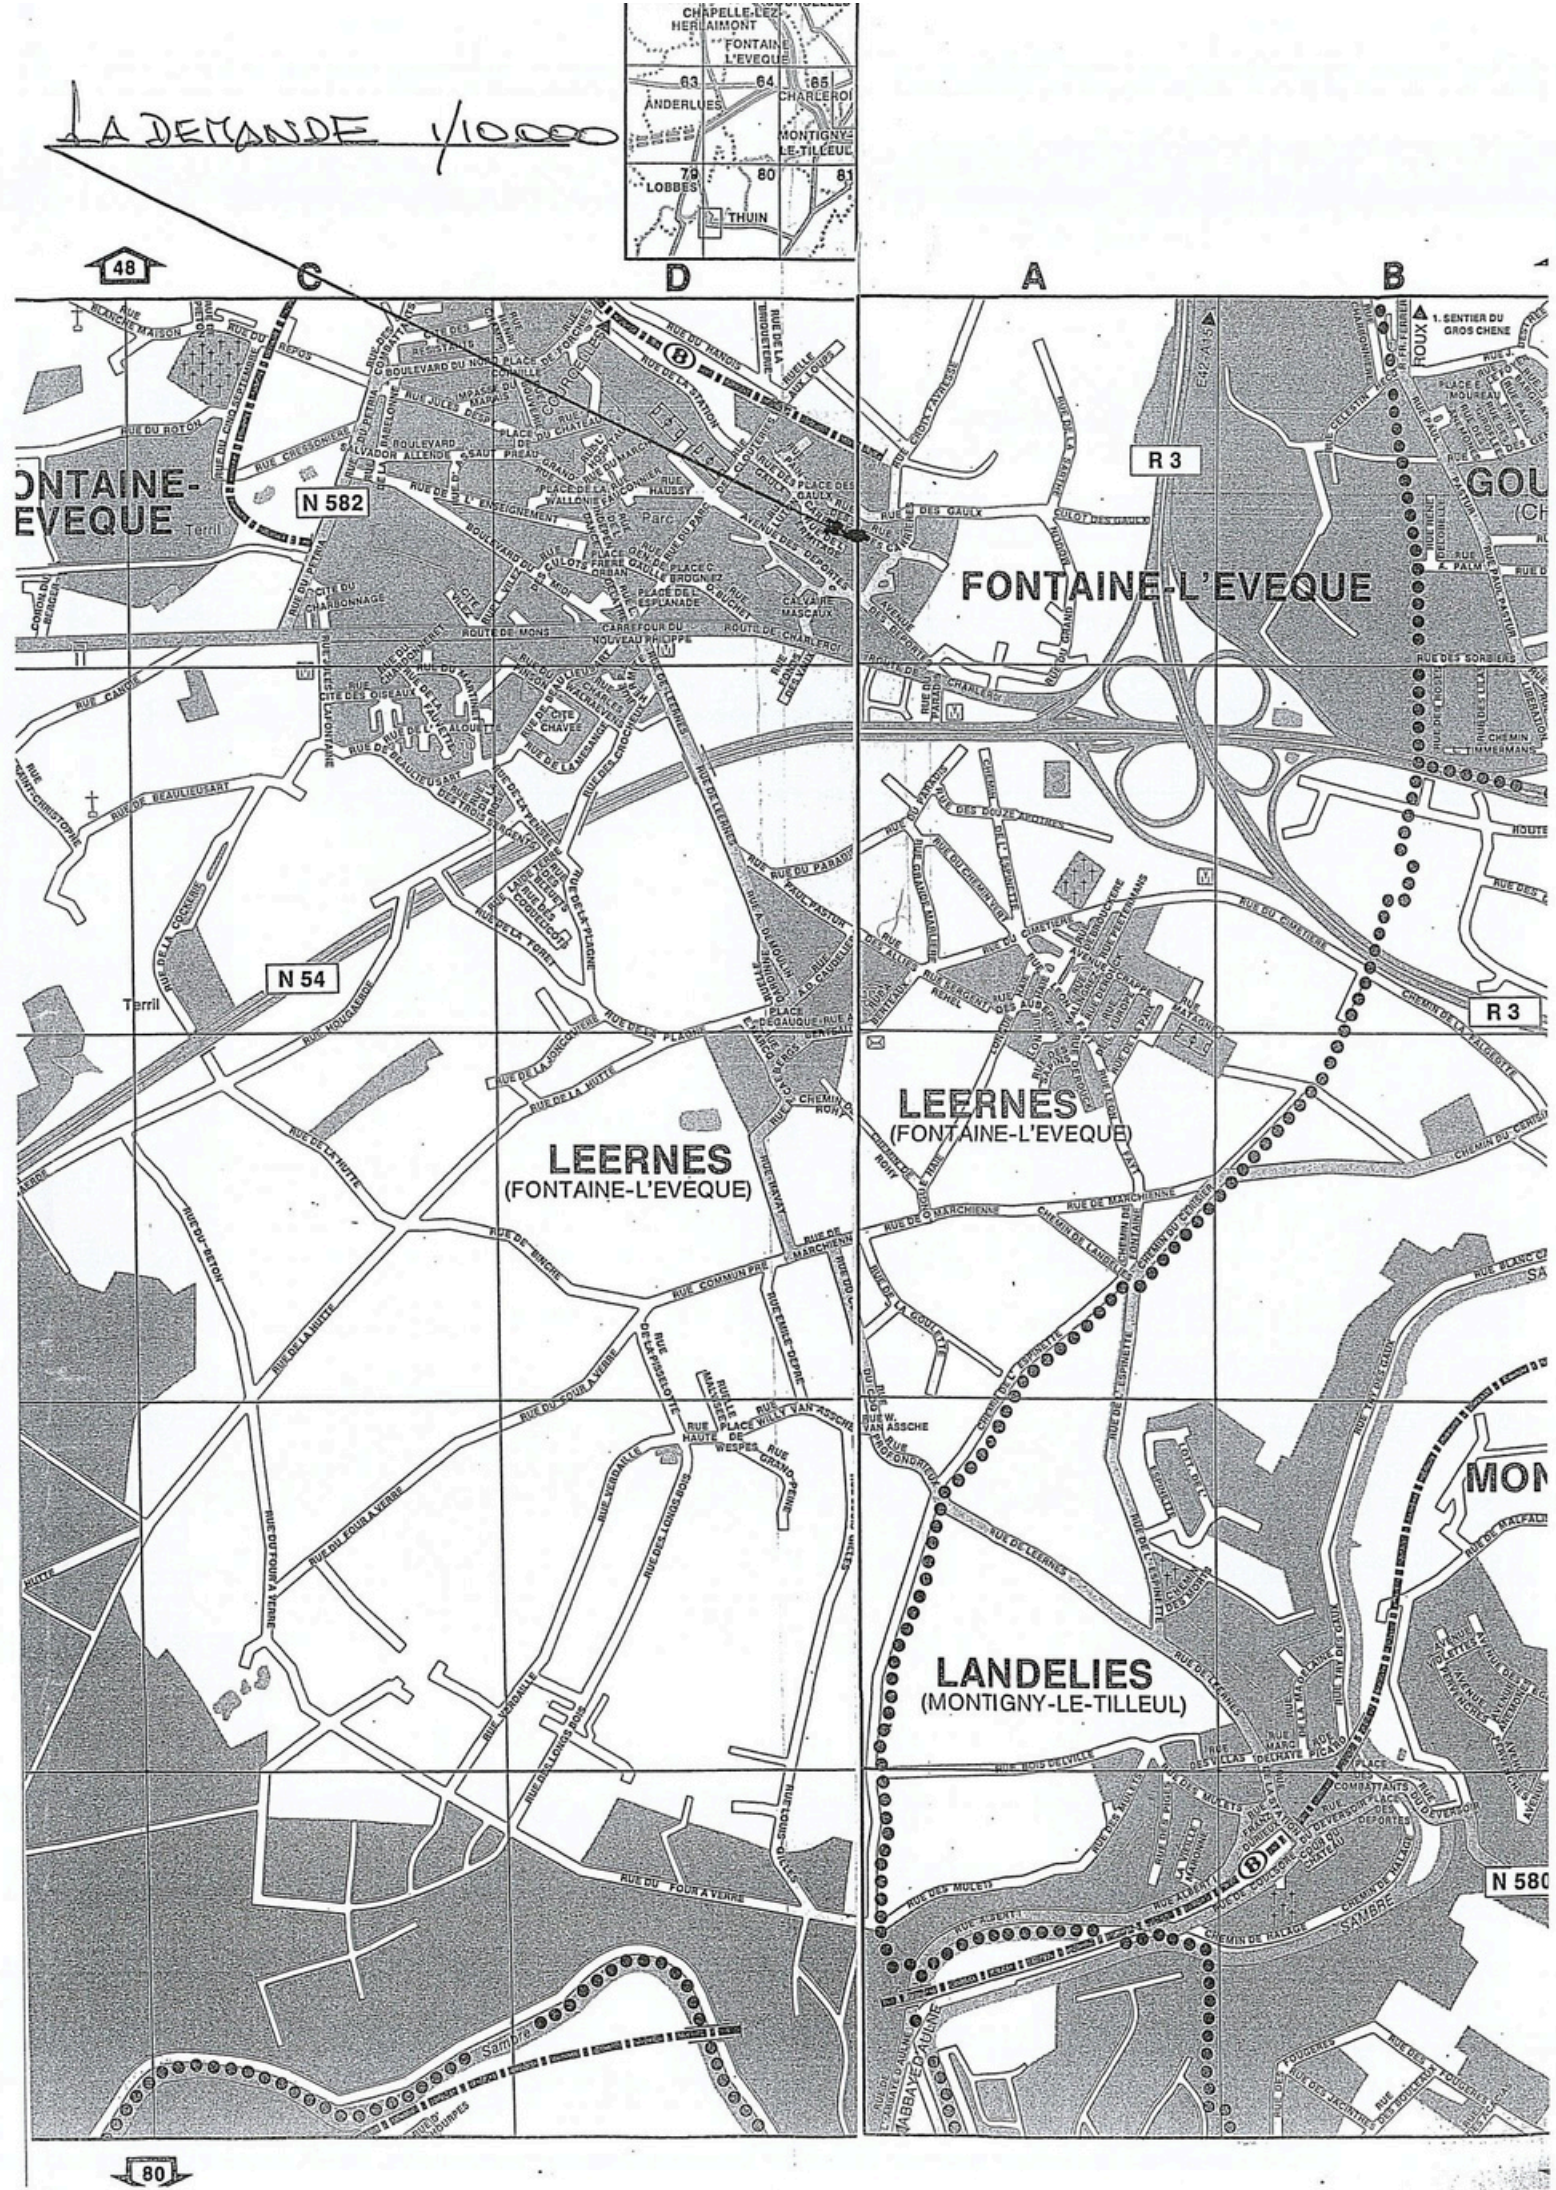
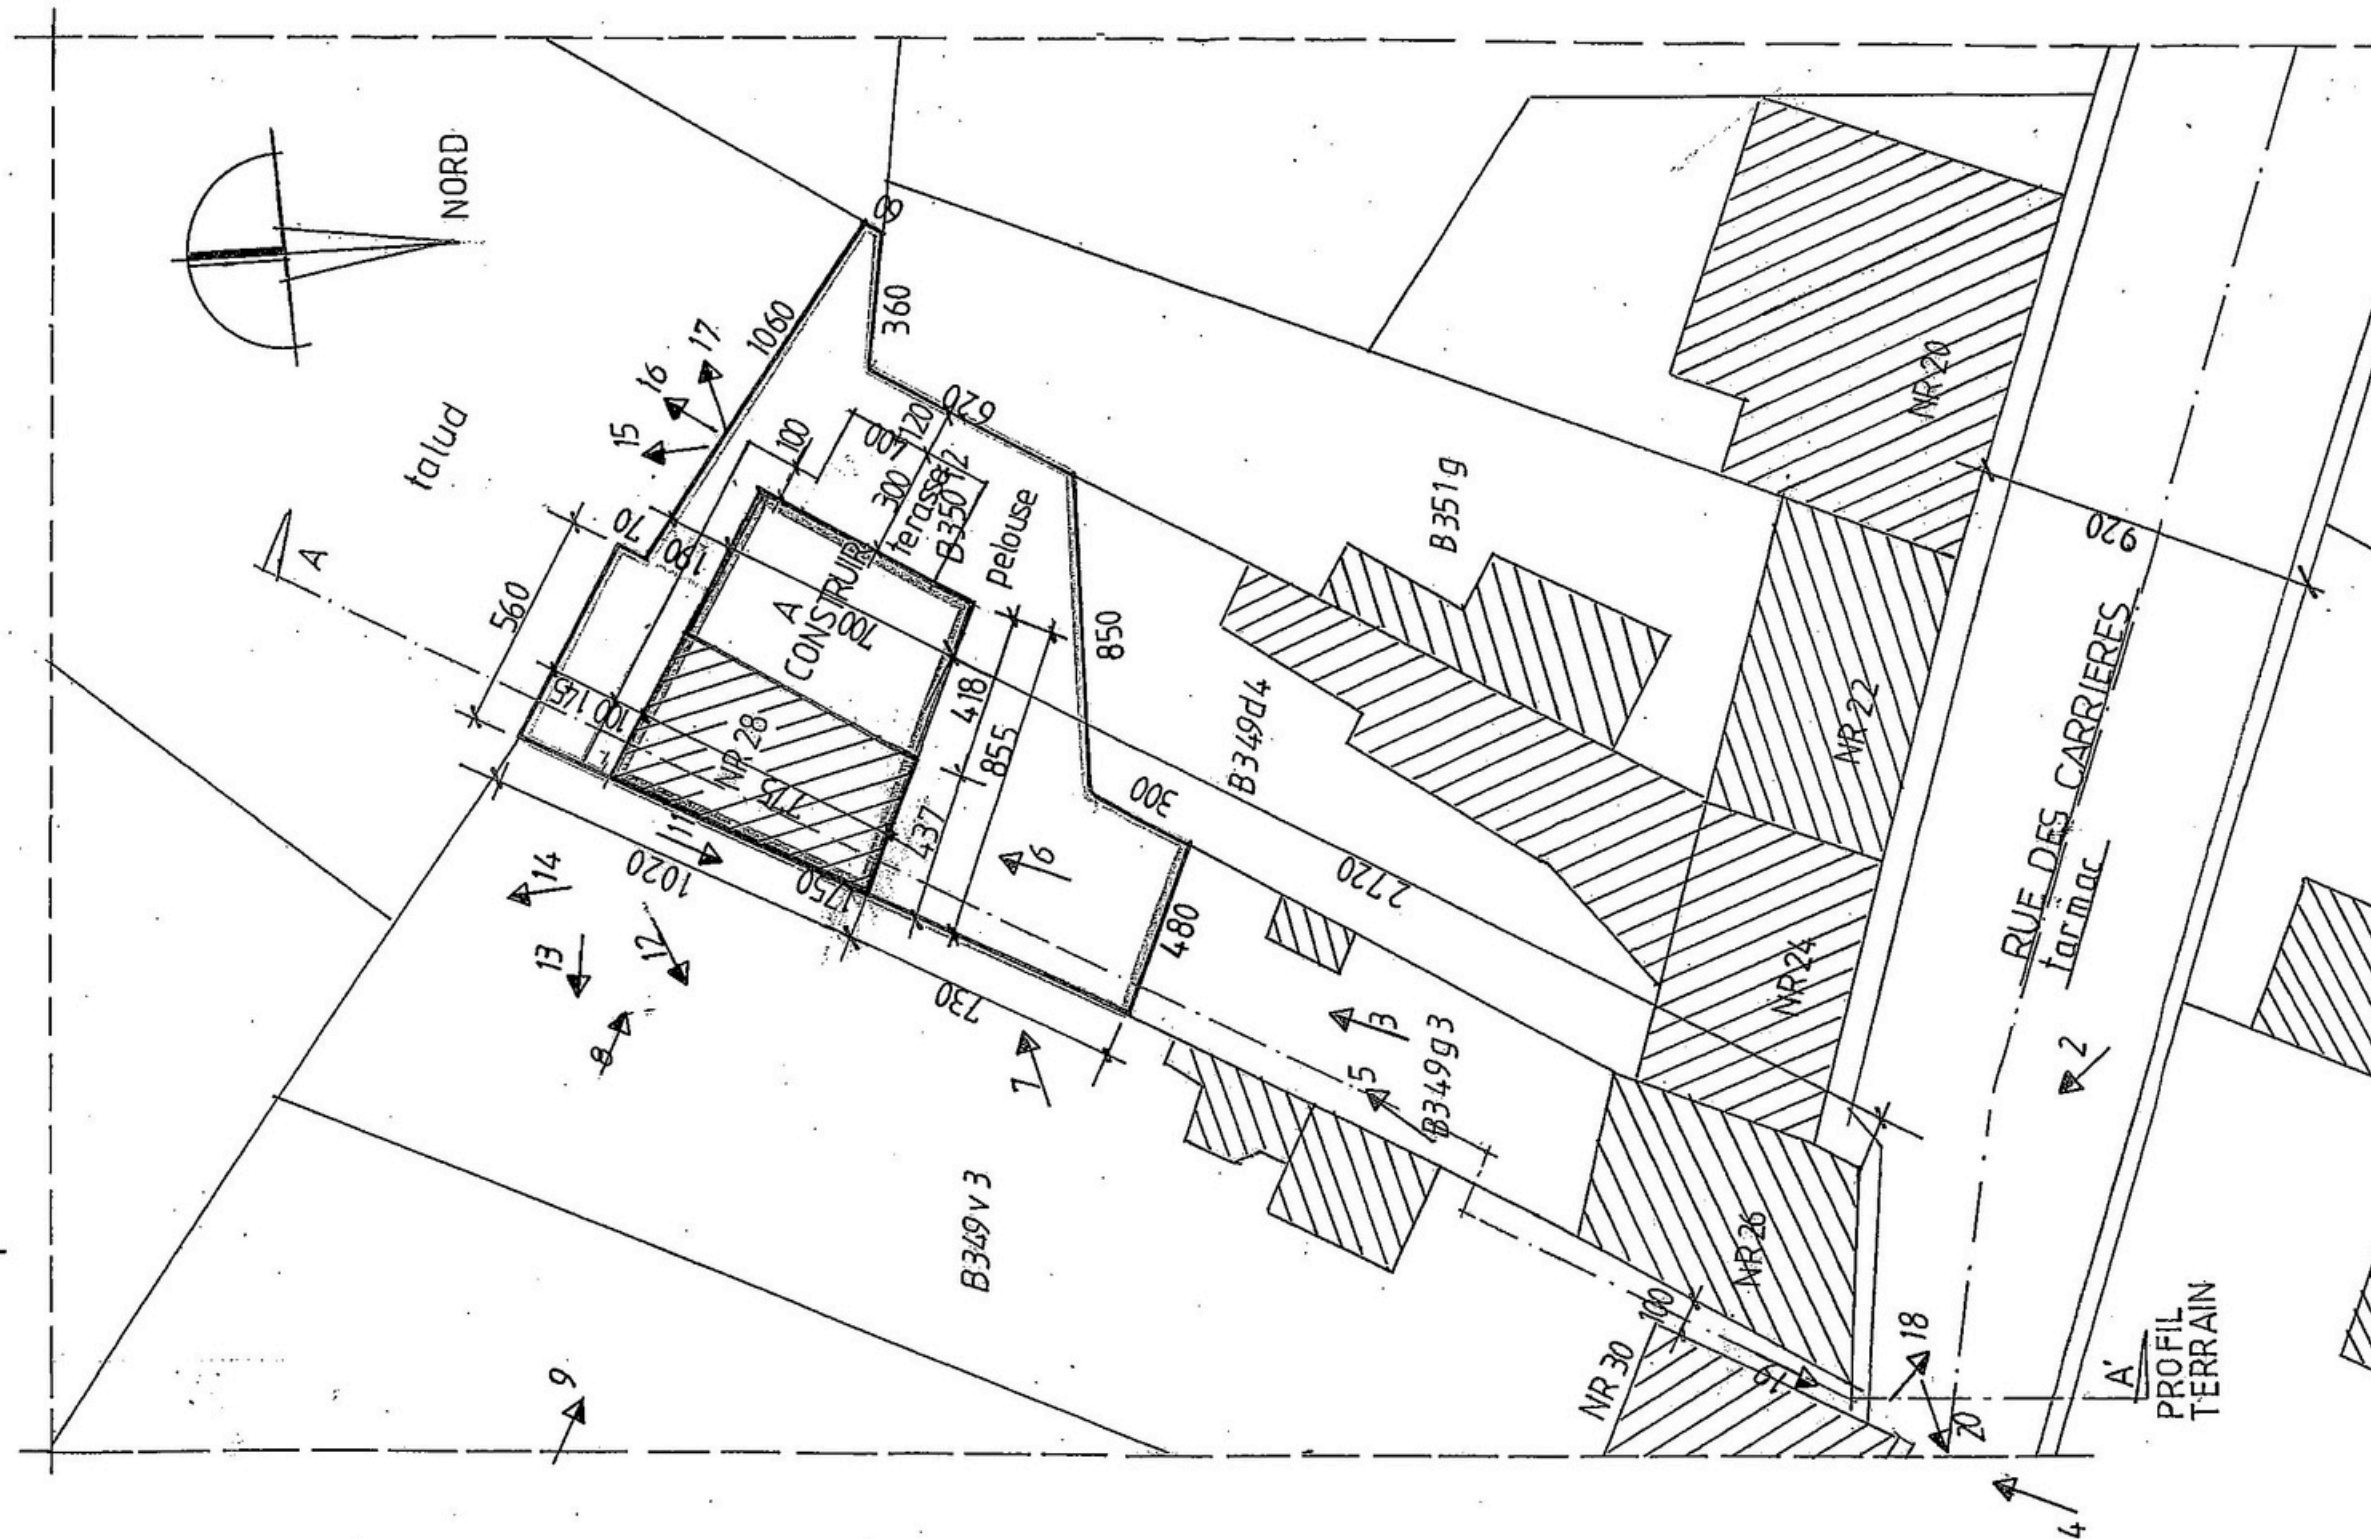


Province : HAINAUT		Comune : FONTAINE-L'EVEQUE	
PROJET : AGRANDISSEMENT ET REHABILITATION D'UNE MAISON EXISTANTE			
Nouveau état			
SITUATION : rue des Carrieres 28 6140 Fontaine-L'Eveque 1° Div. Fontaine-L'Eveque Sion. B nr : 350f2		Feuille n° : 1 - 11 SITUATION - IMPLANTATION PROFIL PLANS - FACADES	
AUTEUR DU PROJET : Architecte Serge Ketelslegers Boomstraat 20 3740 Bilzen Tel : 089 / 49 18 32 GSM : 0495 / 579 880 serge.ketelslegers@gmail.com	MAITRE DE L' OUVRAGE :	L' ENTREPRENEUR pour l'exécution	
			
MATERIAUX : 1. Toitures : Tuiles - Noires 2. Facades : Crépi - Gris 3. Menuiserie extérieure : Aluminium - Noir 4. Seuils : Pierre bleu 5. Gouttières et tuyaux de descentes : Zinc nr 14		<p>Premier d'urbanisme conditionné</p> 	
ECHELLES : Plans 1/50 Façades 1/50 Coupes 1/50 Implantation - Profil 1/50 Situations 1/10 000		DATE : 29/07/2023 DOSSIER : 23.009	



FONTAINE L'EVEQUE
1^{re} DIVISION SECTION B 350 F2




PROJET : AGRANDISSEMENT ET REHABILITATION
D'UNE MAISON EXISTANTE

SITUATION :
rue des Carrieres 28
6140 Fontaine-L'Eveque
1 Div. Fontaine-L'Eveque Sion. B nr : 350f2

MAITRE DE L' OUVRAGE :

AUTEUR DU PROJET :
Architecte Serge Ketelslegers
Boomstraat 20
3740 Bilzen
Tel : 089 / 49 18 32 - GSM : 0495 / 579 880
serge.ketelslegers@gmail.com

2/11

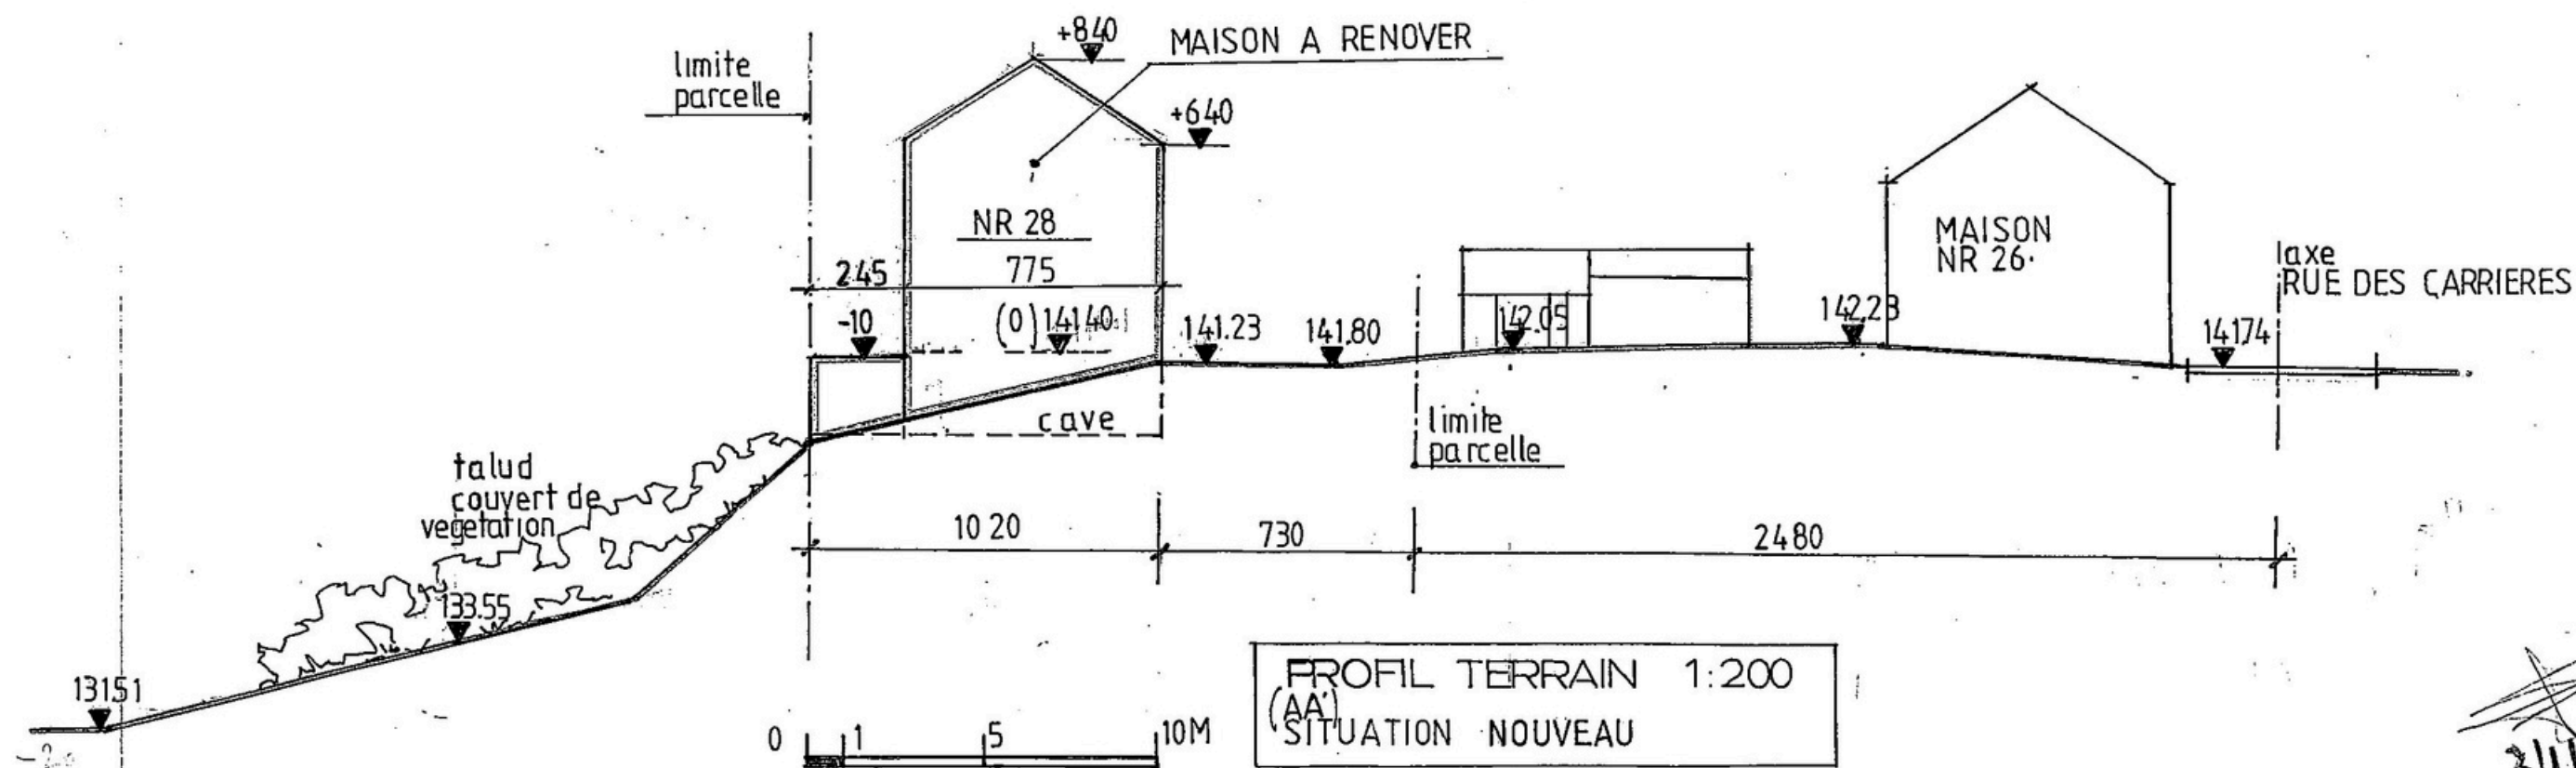


PROJET : AGRANDISSEMENT ET REHABILITATION
D'UNE MAISON EXISTANTE


SITUATION :
rue des Carrieres 28
6140 Fontaine-L'Eveque
1 Div. Fontaine-L'Eveque Sion. B nr: 350f2

MAITRE DE L' OUVRAGE :


AUTEUR DU PROJET :
Architecte Serge Ketelslegers
Boomstraat 20
3740 Bilzen
Tel : 089 / 49 18 32 - GSM : 0495 / 579 880
serge.ketelslegers@gmail.com

3/11

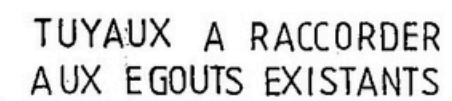

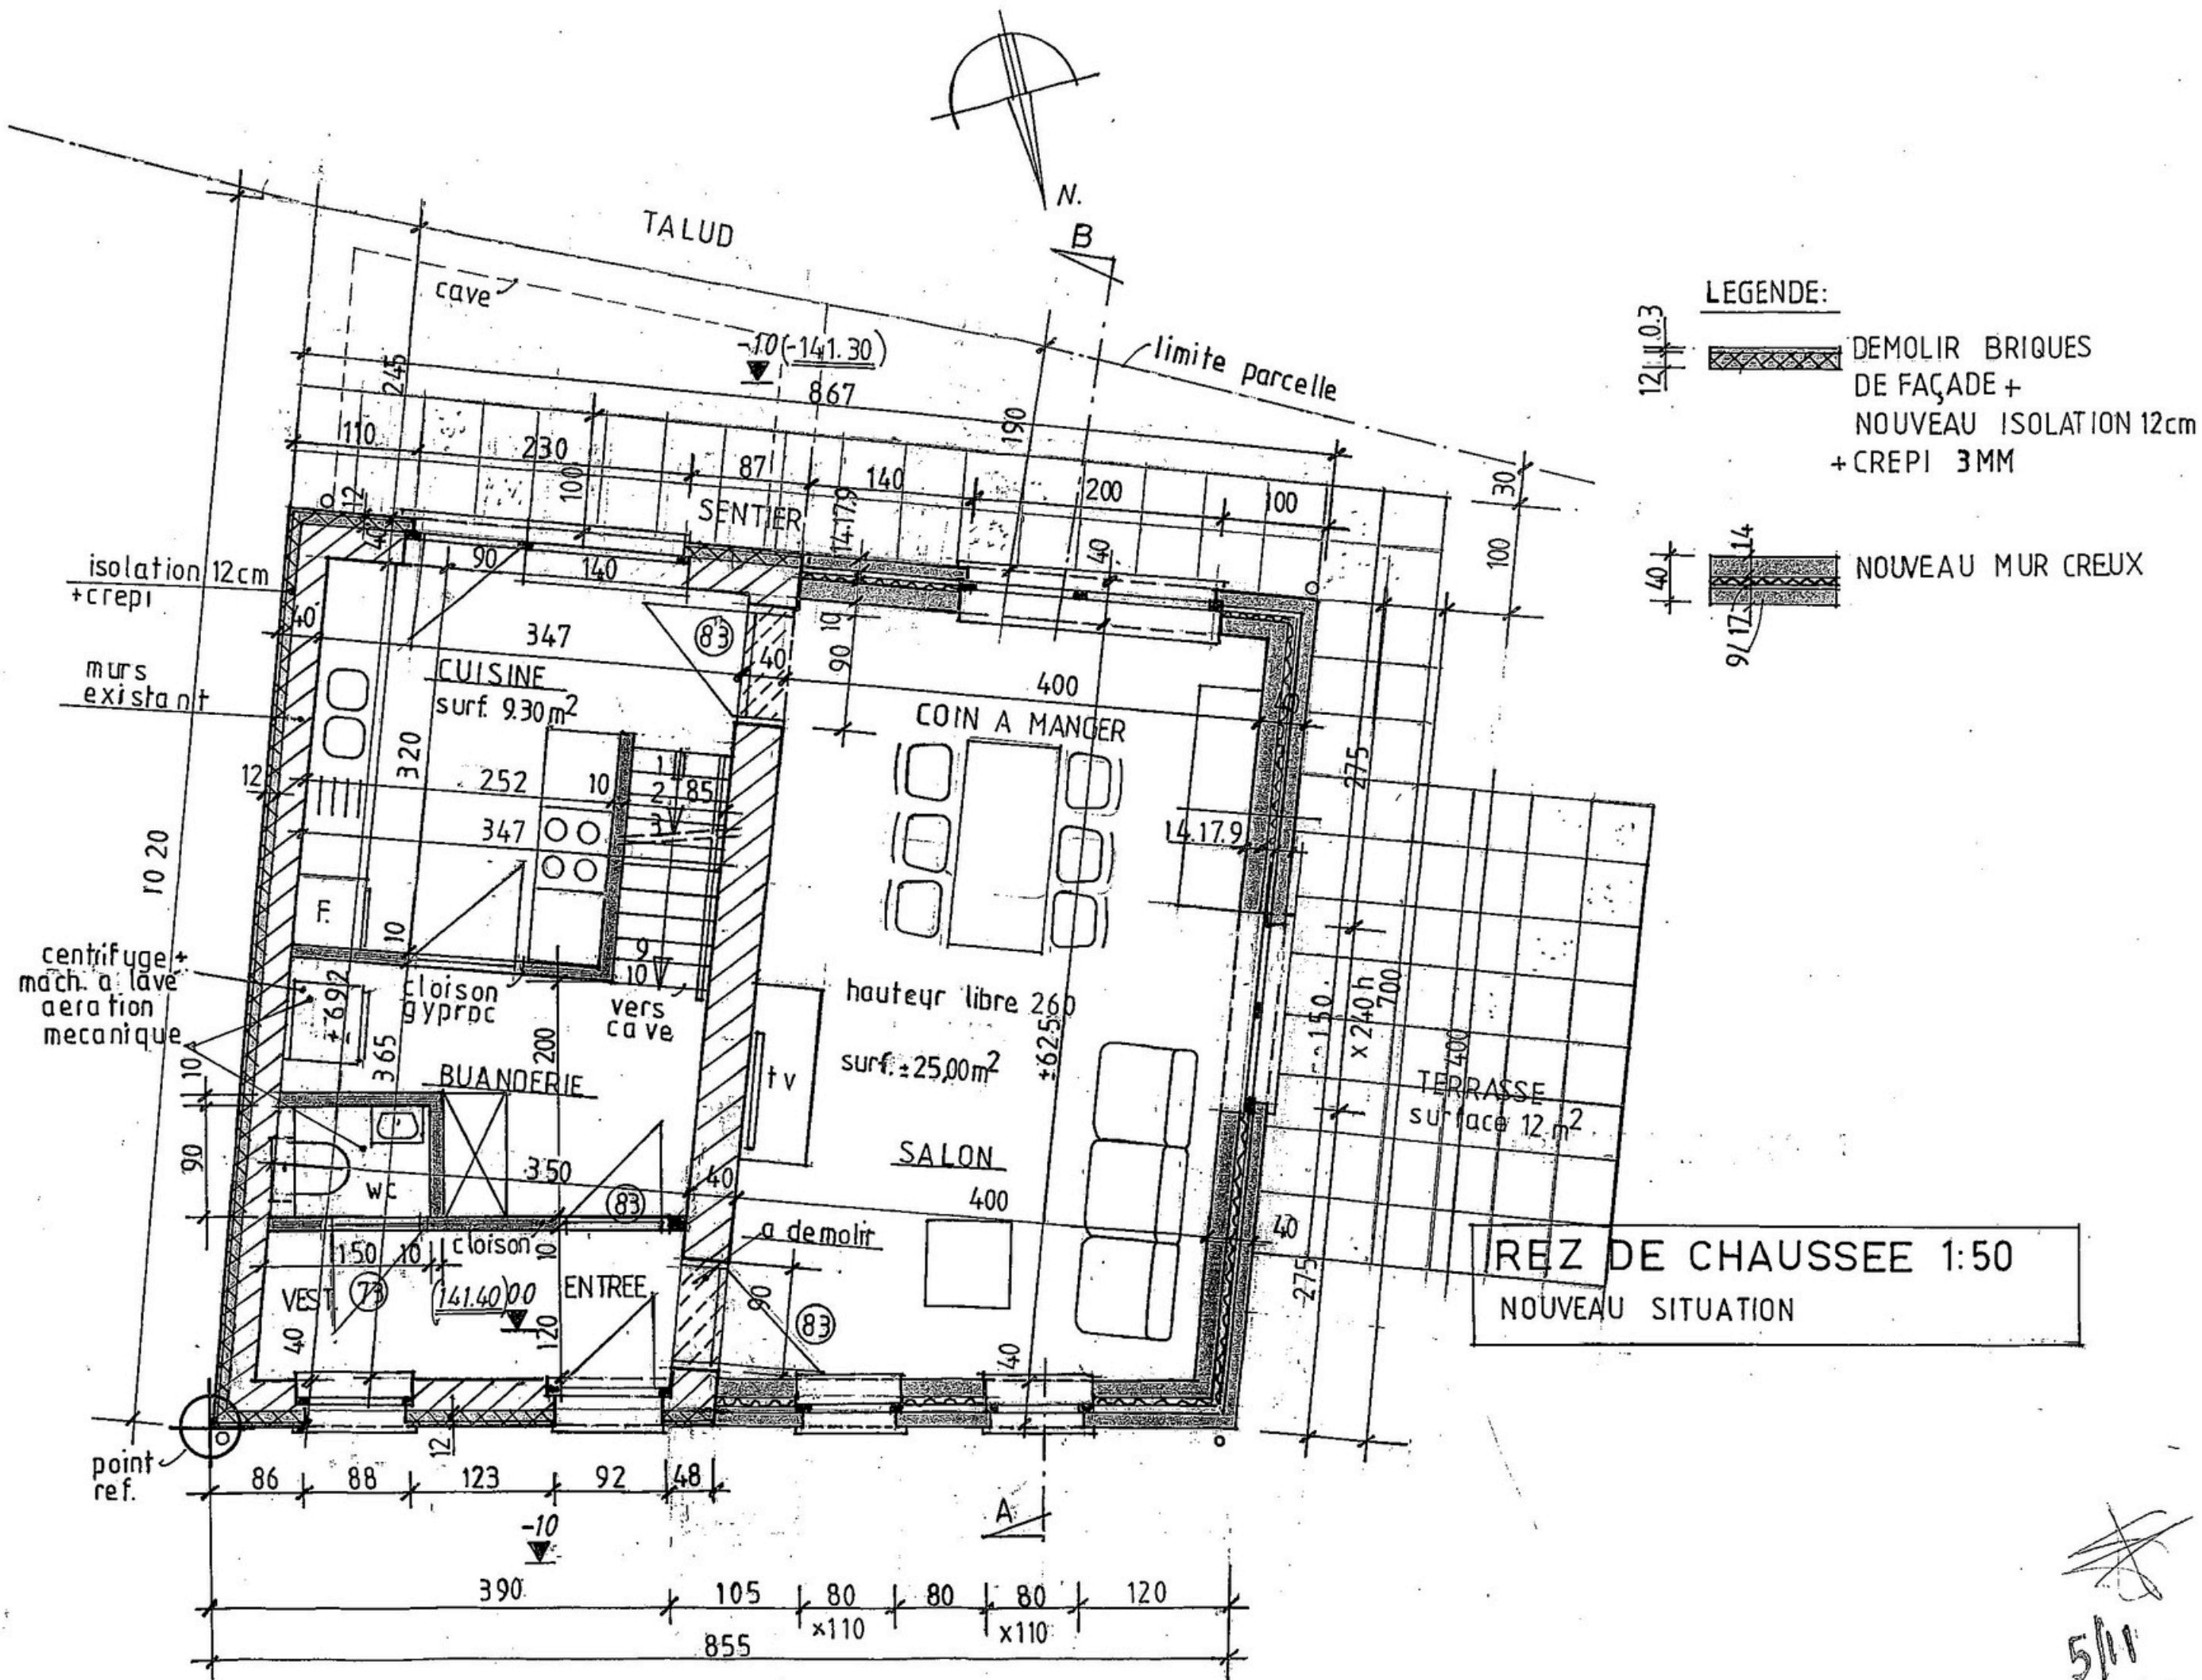

5/11

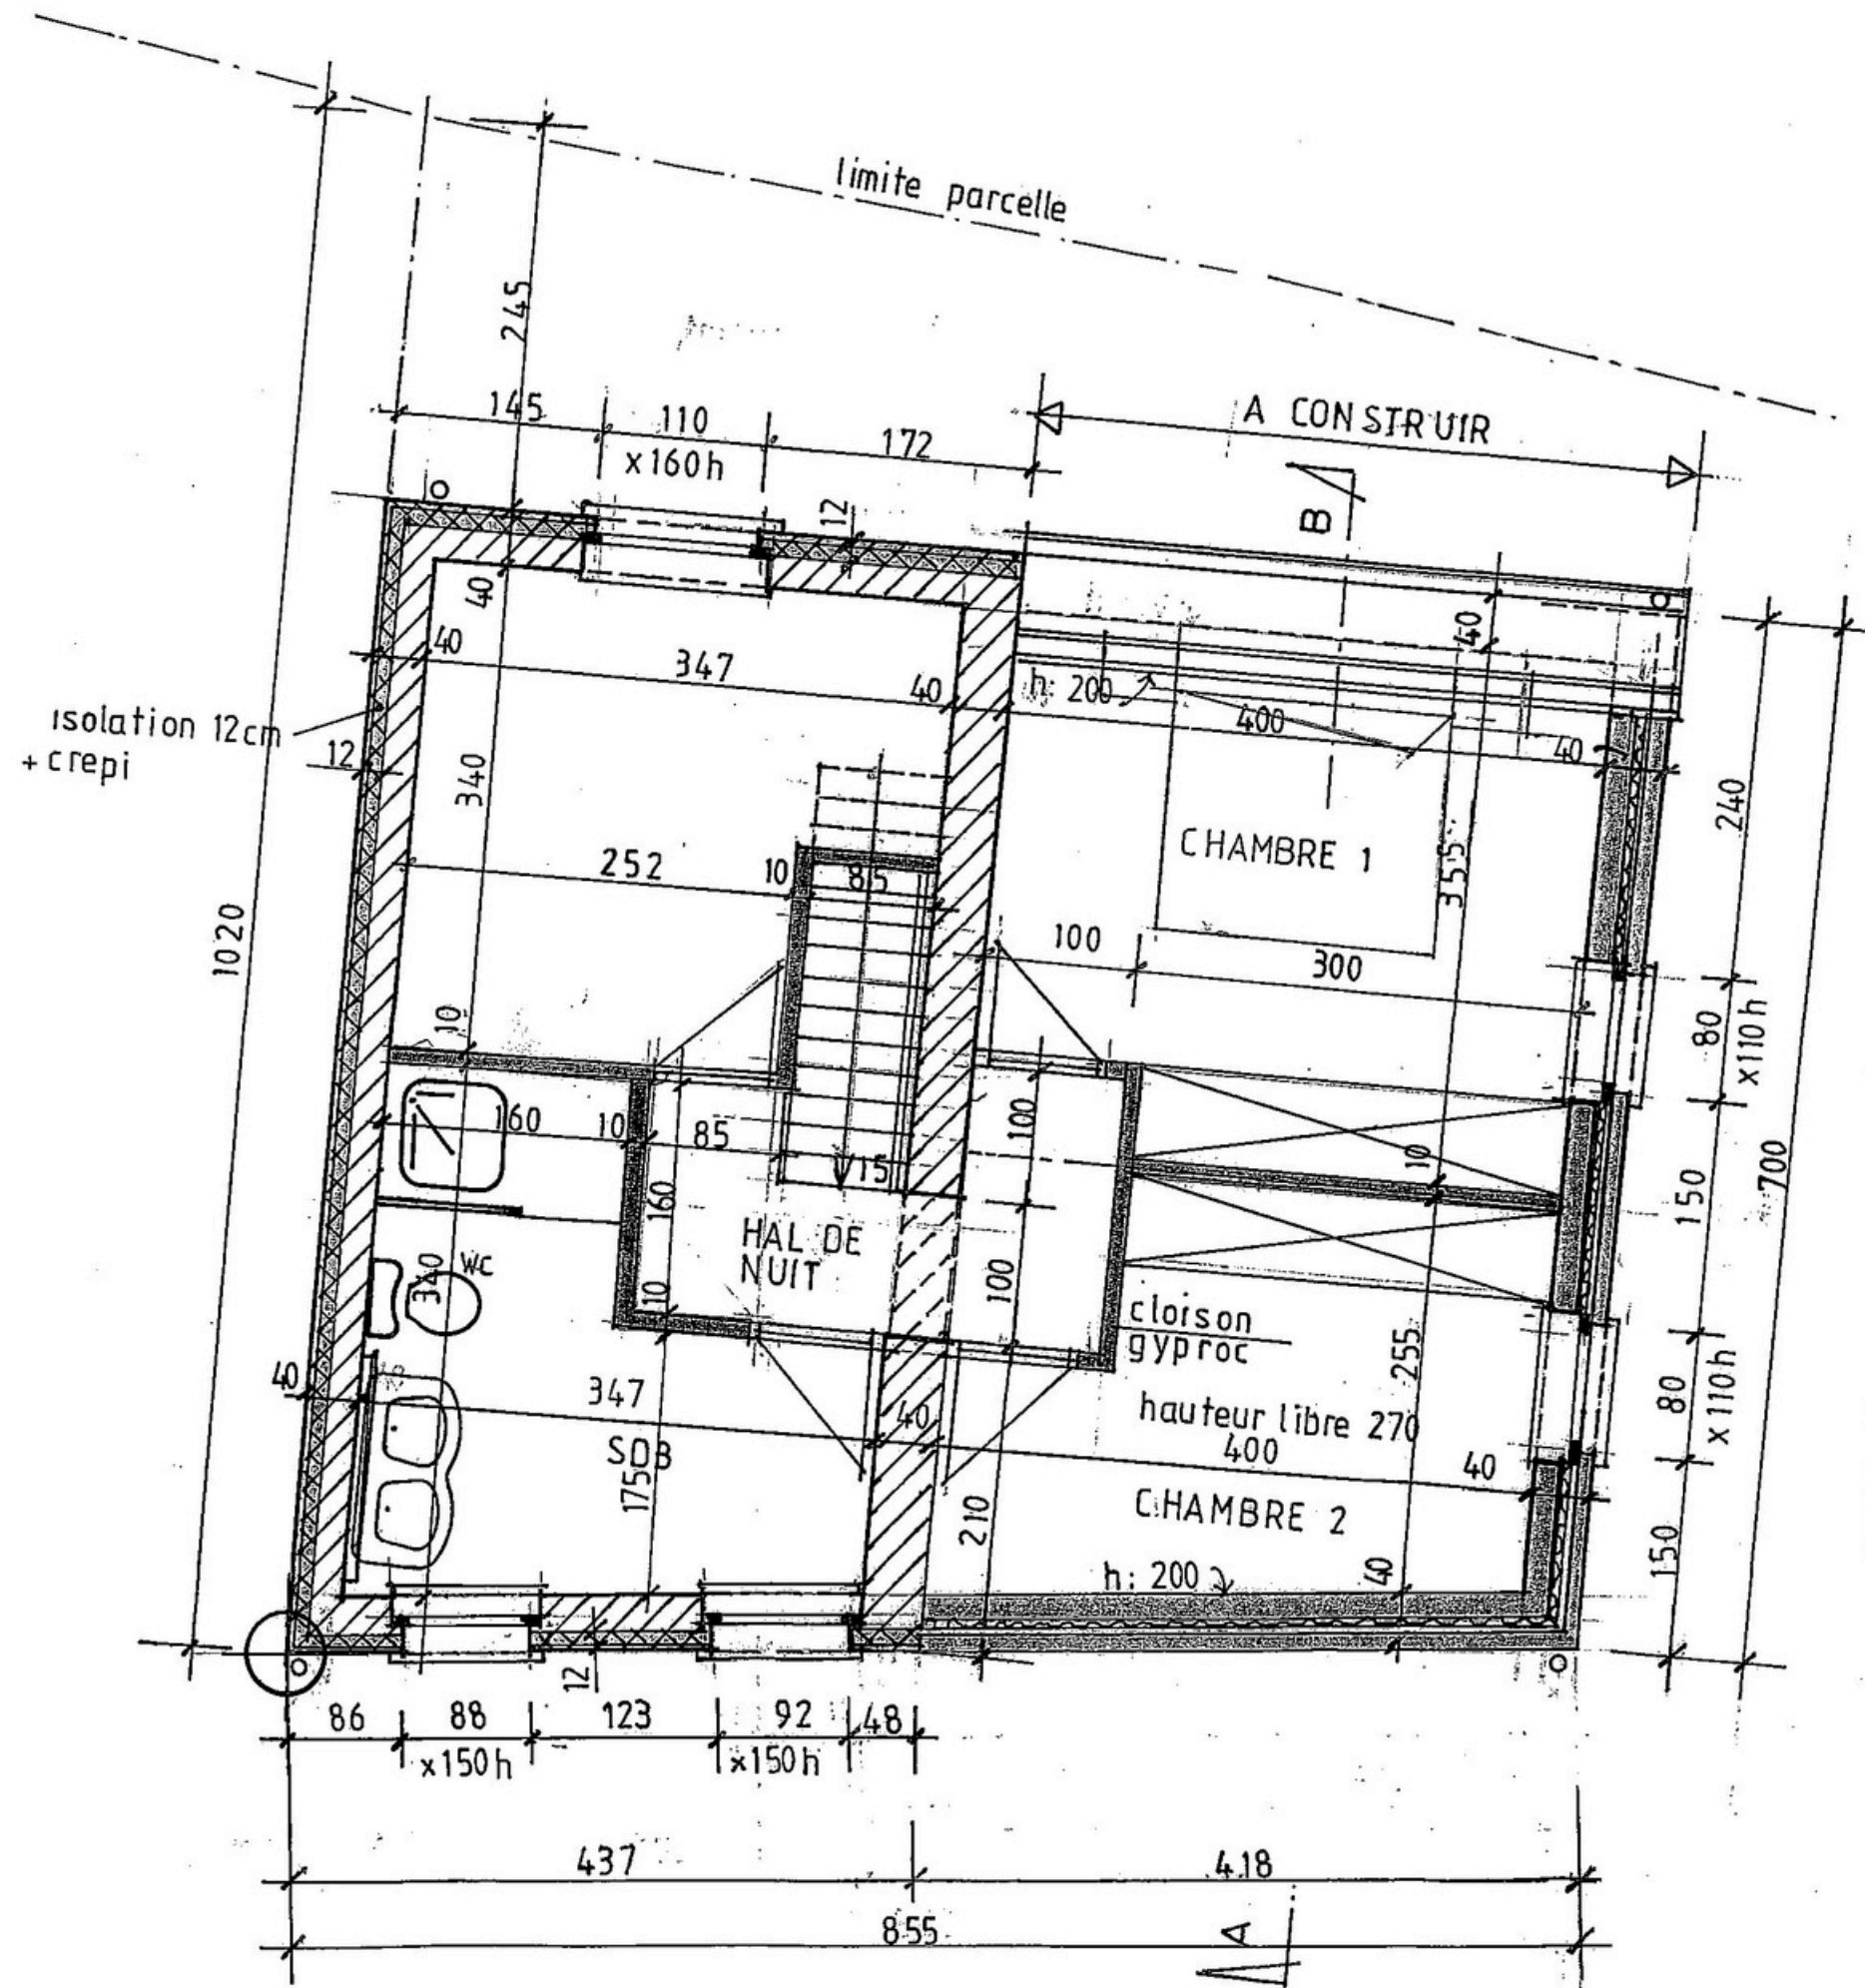


ETAGE 1:50
SITUATION NOUVEAU



6/11

<p>AUTEUR DU PROJET : Architecte Serge Ketelslegers Boomstraat 20 3740 Bilzen Tel : 089 / 48 18 32 - GSM : 0495 / 579 850 serge.ketelslegers@gmail.com</p>	<p>MAÎTRE DE L'OUVRAGE :</p>	<p>SITUATION : rue des Carrières 28 6140 Fontaine-L'Évêque 1 Div. Fontaine-L'Évêque Sion. B nr : 35012</p>	<p>PROJET : AGRANDISSEMENT ET REHABILITATION D'UNE MAISON EXISTANTE</p>
--	------------------------------	--	---

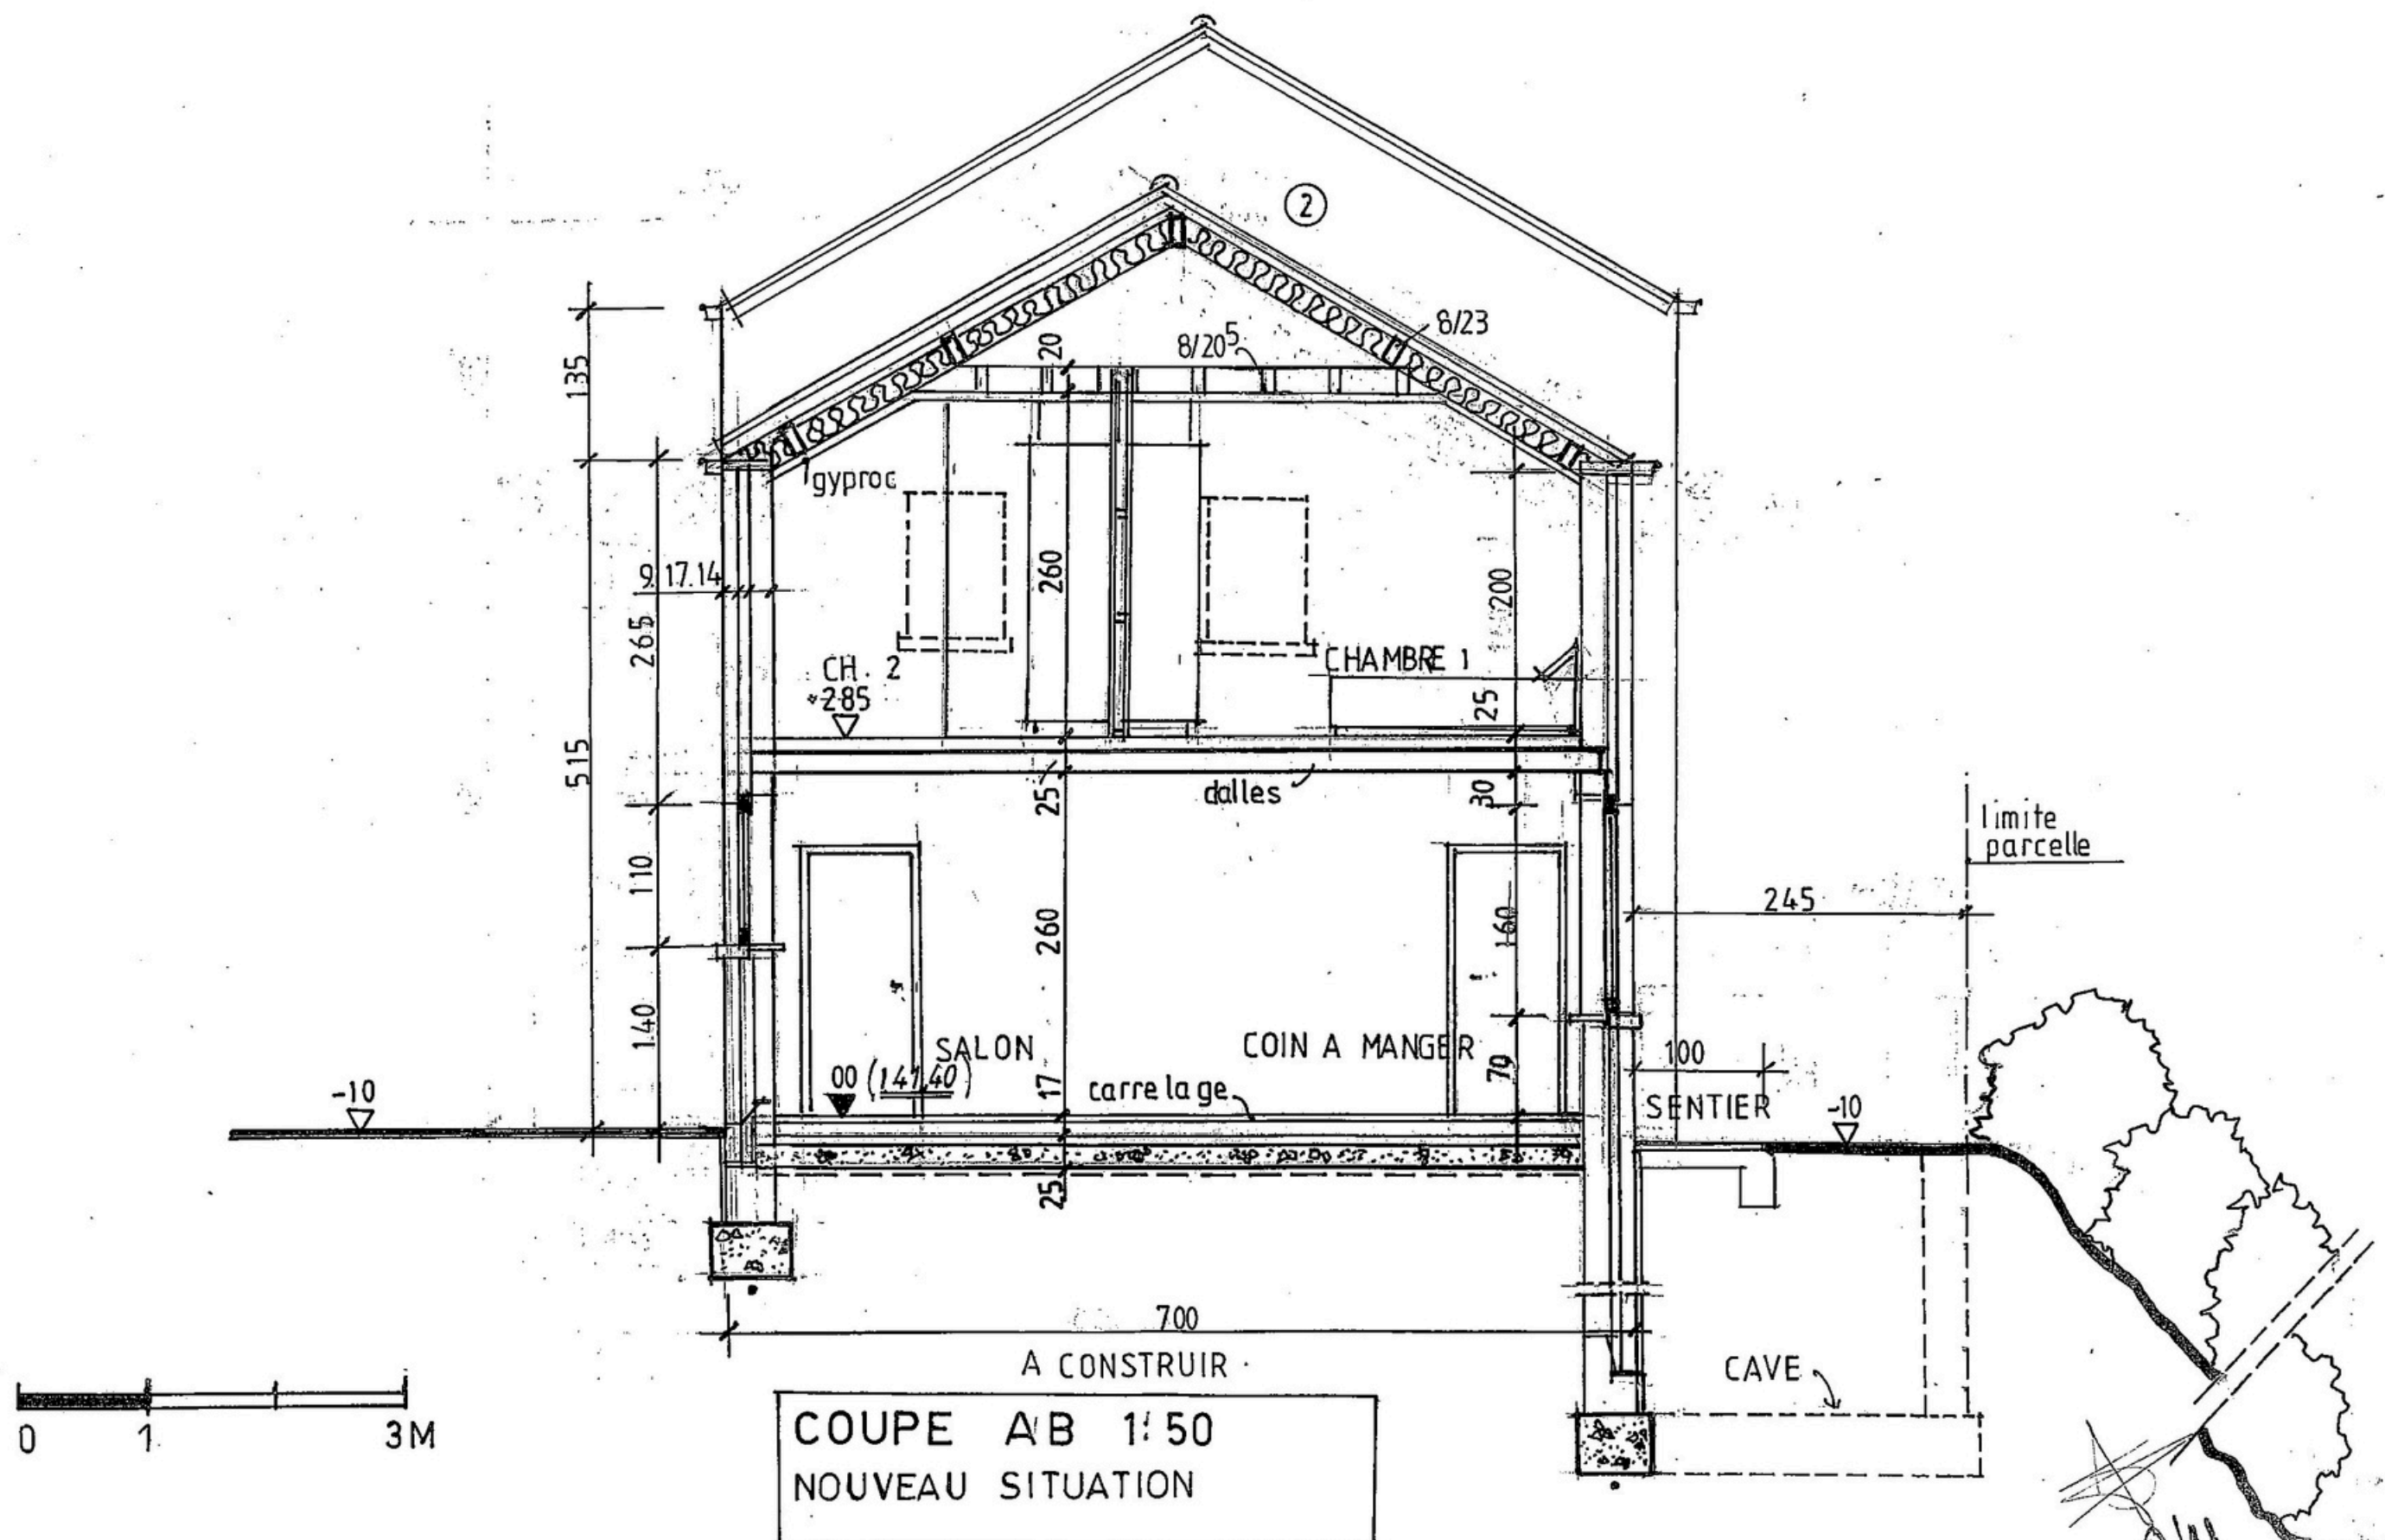


AUTEUR DU PROJET :
 Architecte Serge Ketelslegers
 Boomstraat 20
 3740 Bilzen
 Tel : 089 / 49 18 32 - GSM : 0495 / 579 880
 serge.ketelslegers@gmail.com


MAÎTRE DE L'OUVRAGE :

SITUATION :
 rue des Carrières 28
 6140 Fontaine-L'Éveque
 1 Div. Fontaine-L'Éveque Slon. B nr : 35012

PROJET : AGRANDISSEMENT ET REHABILITATION
 D'UNE MAISON EXISTANTE

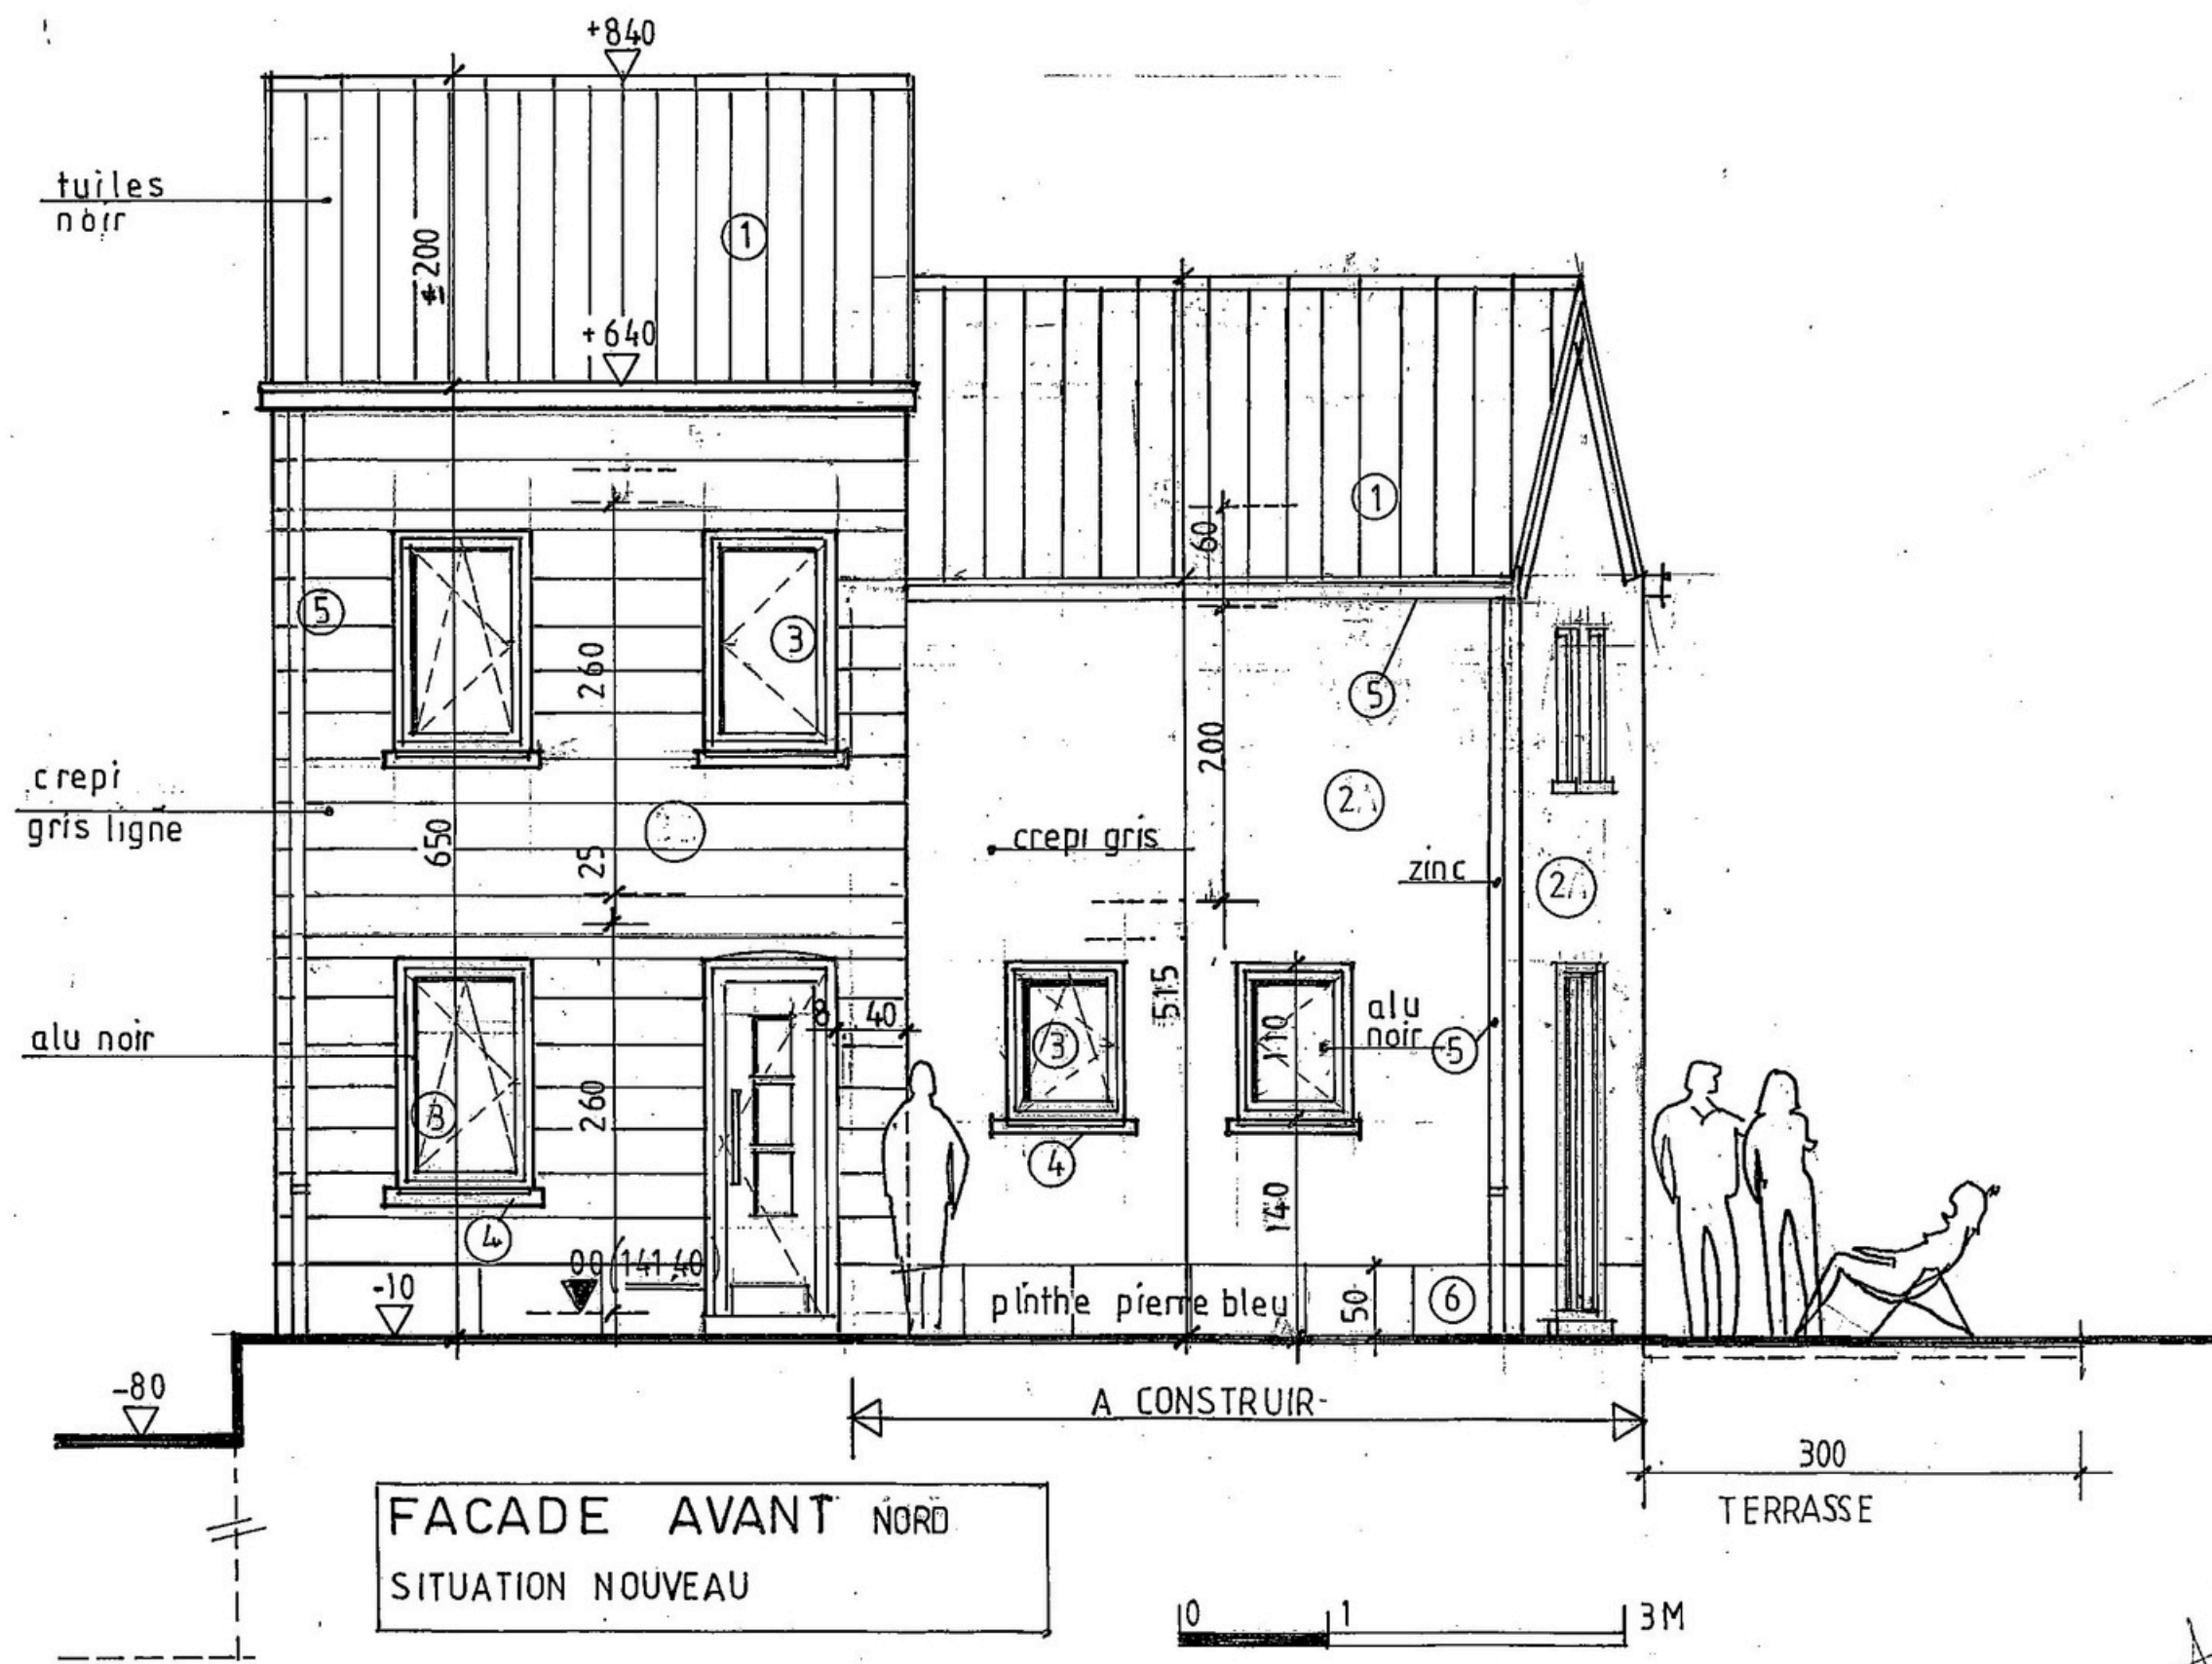


8/11

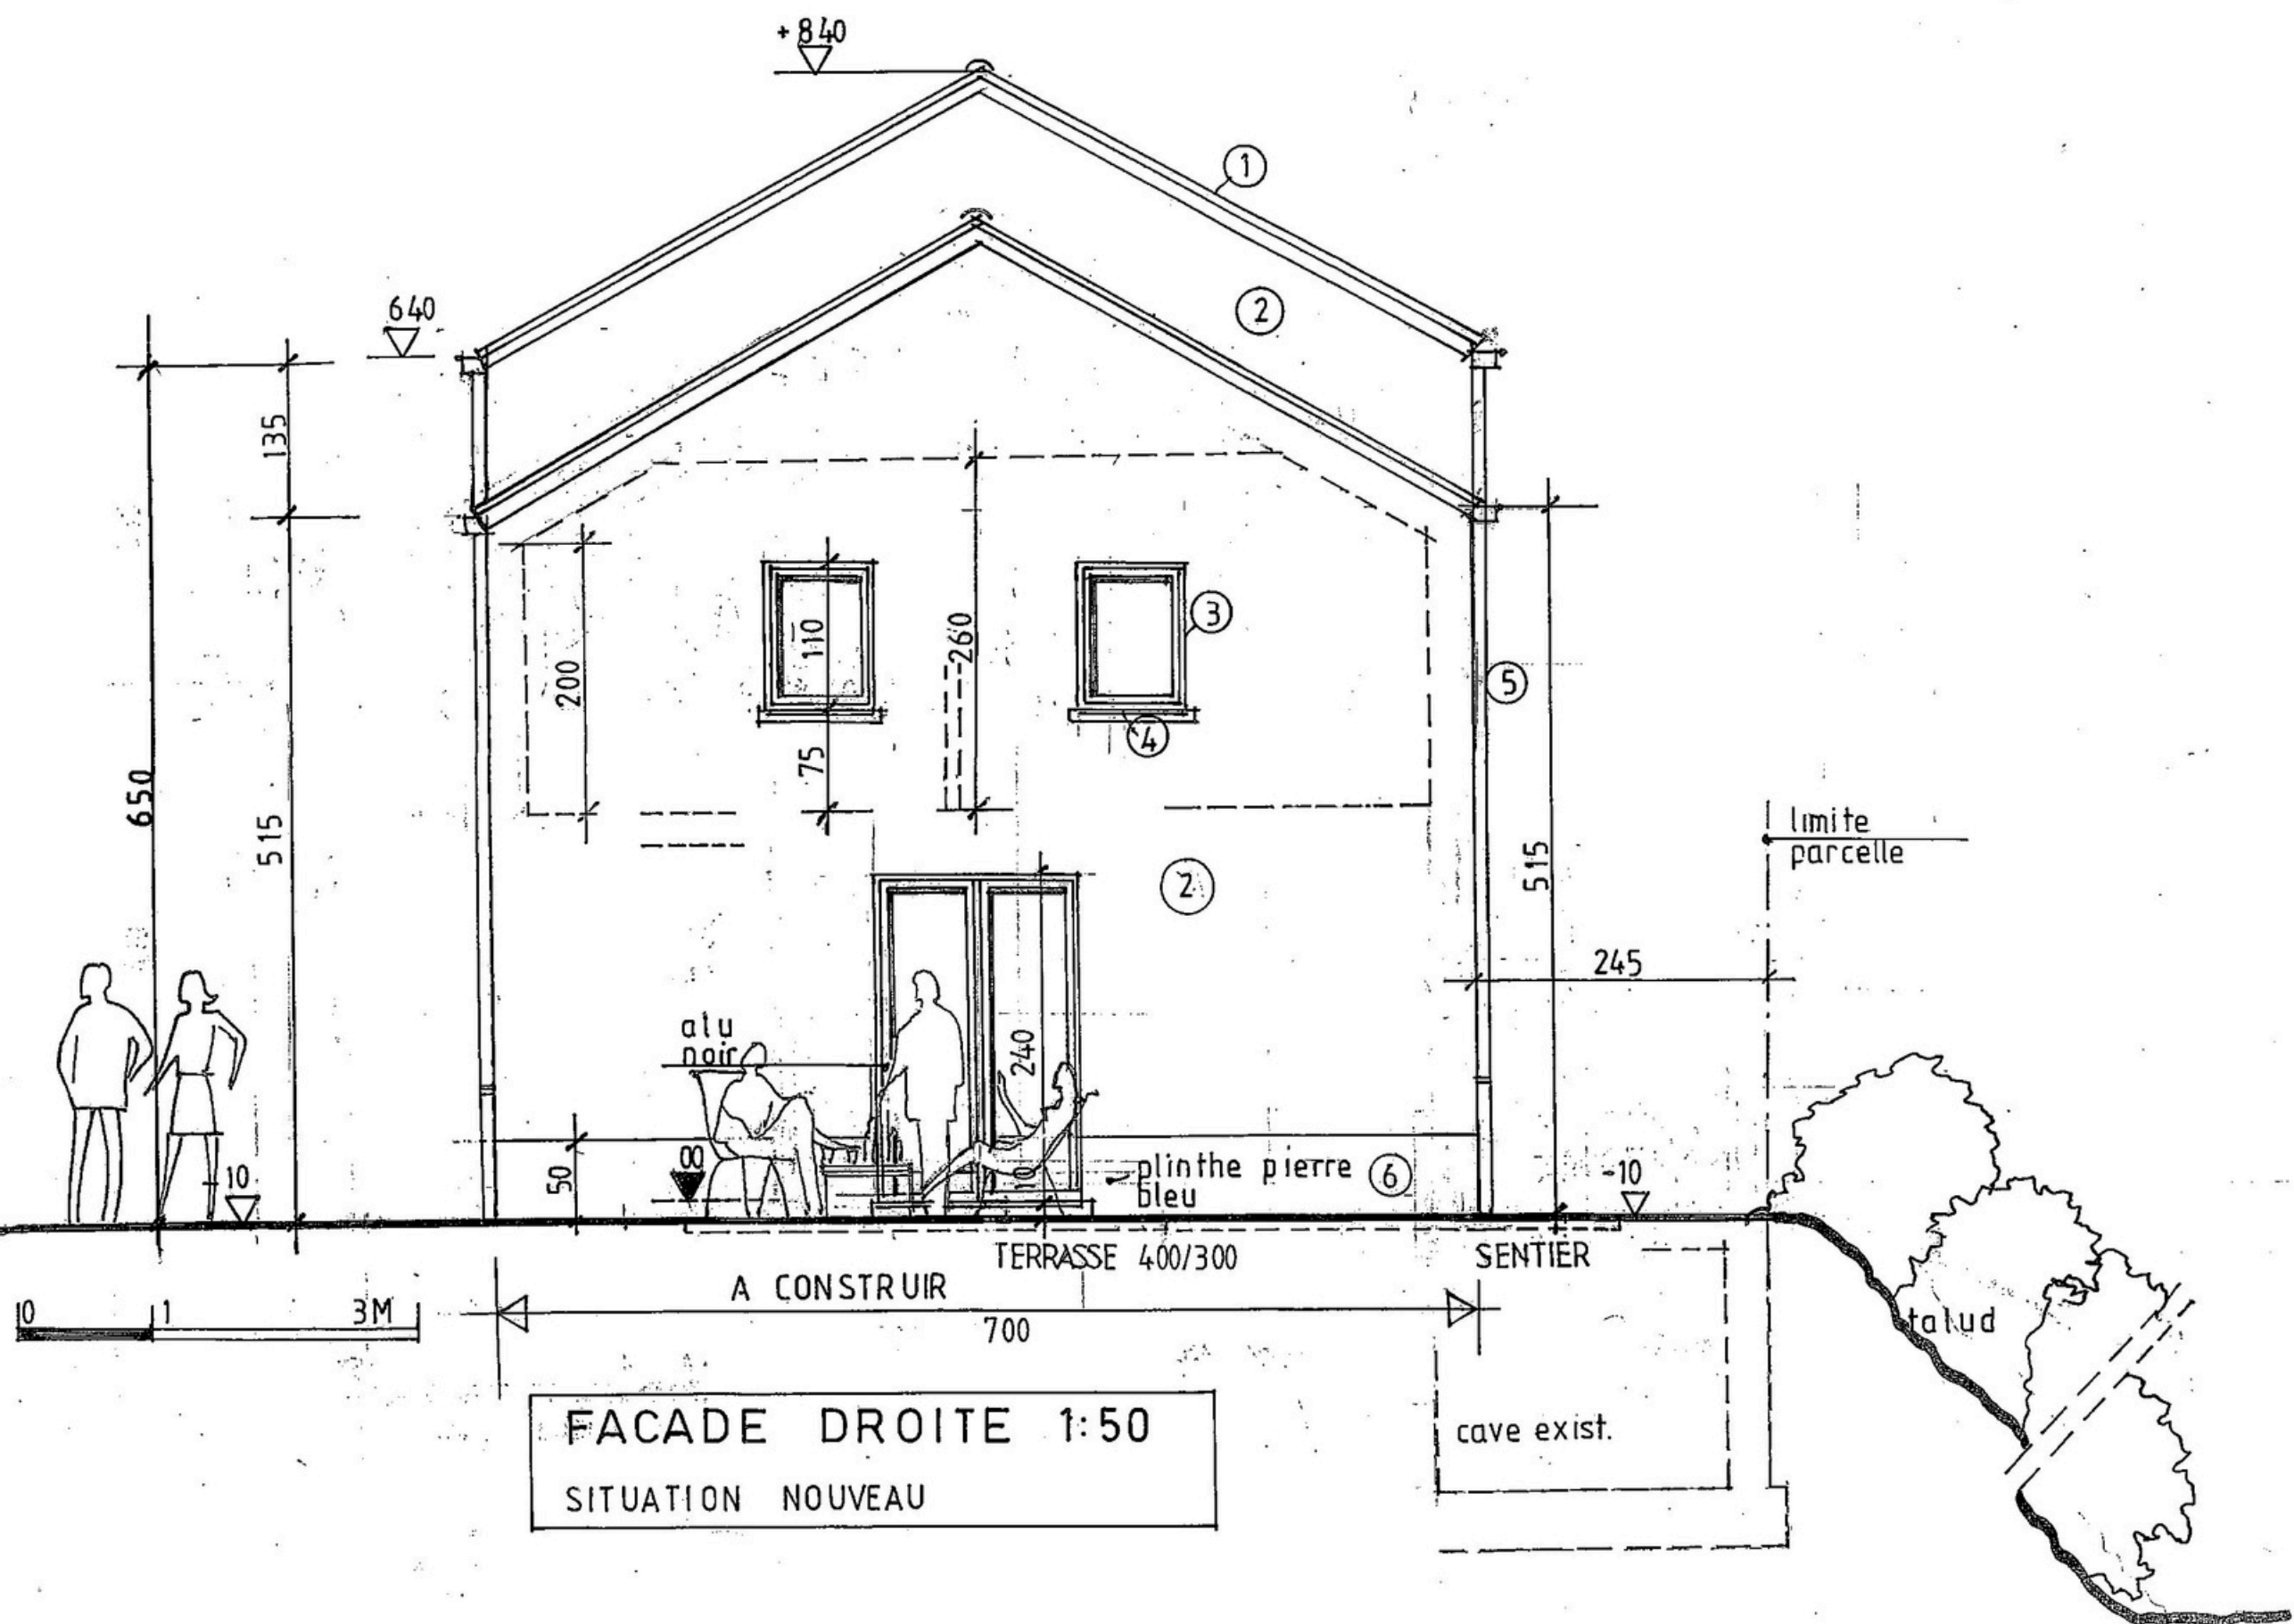

FACADE DROITE 1:50
SITUATION NOUVEAU

<p>AUTEUR DU PROJET : Architecte Serge Ketelslegers Boomstraat 20 3740 Blizen Tel : 089 / 49 18 32 - GSM : 0495 / 579 880 serge.ketelslegers@gmail.com</p>	<p>MAITRE DE L'OUVRAGE :</p>	<p>SITUATION : rue des Carrieres 28 6140 Fontaine-L'Éveque 1 Div. Fontaine-L'Éveque Sion. B nr : 35012</p>	<p>PROJET : AGRANDISSEMENT ET REHABILITATION D'UNE MAISON EXISTANTE</p>
--	------------------------------	--	---


9/11

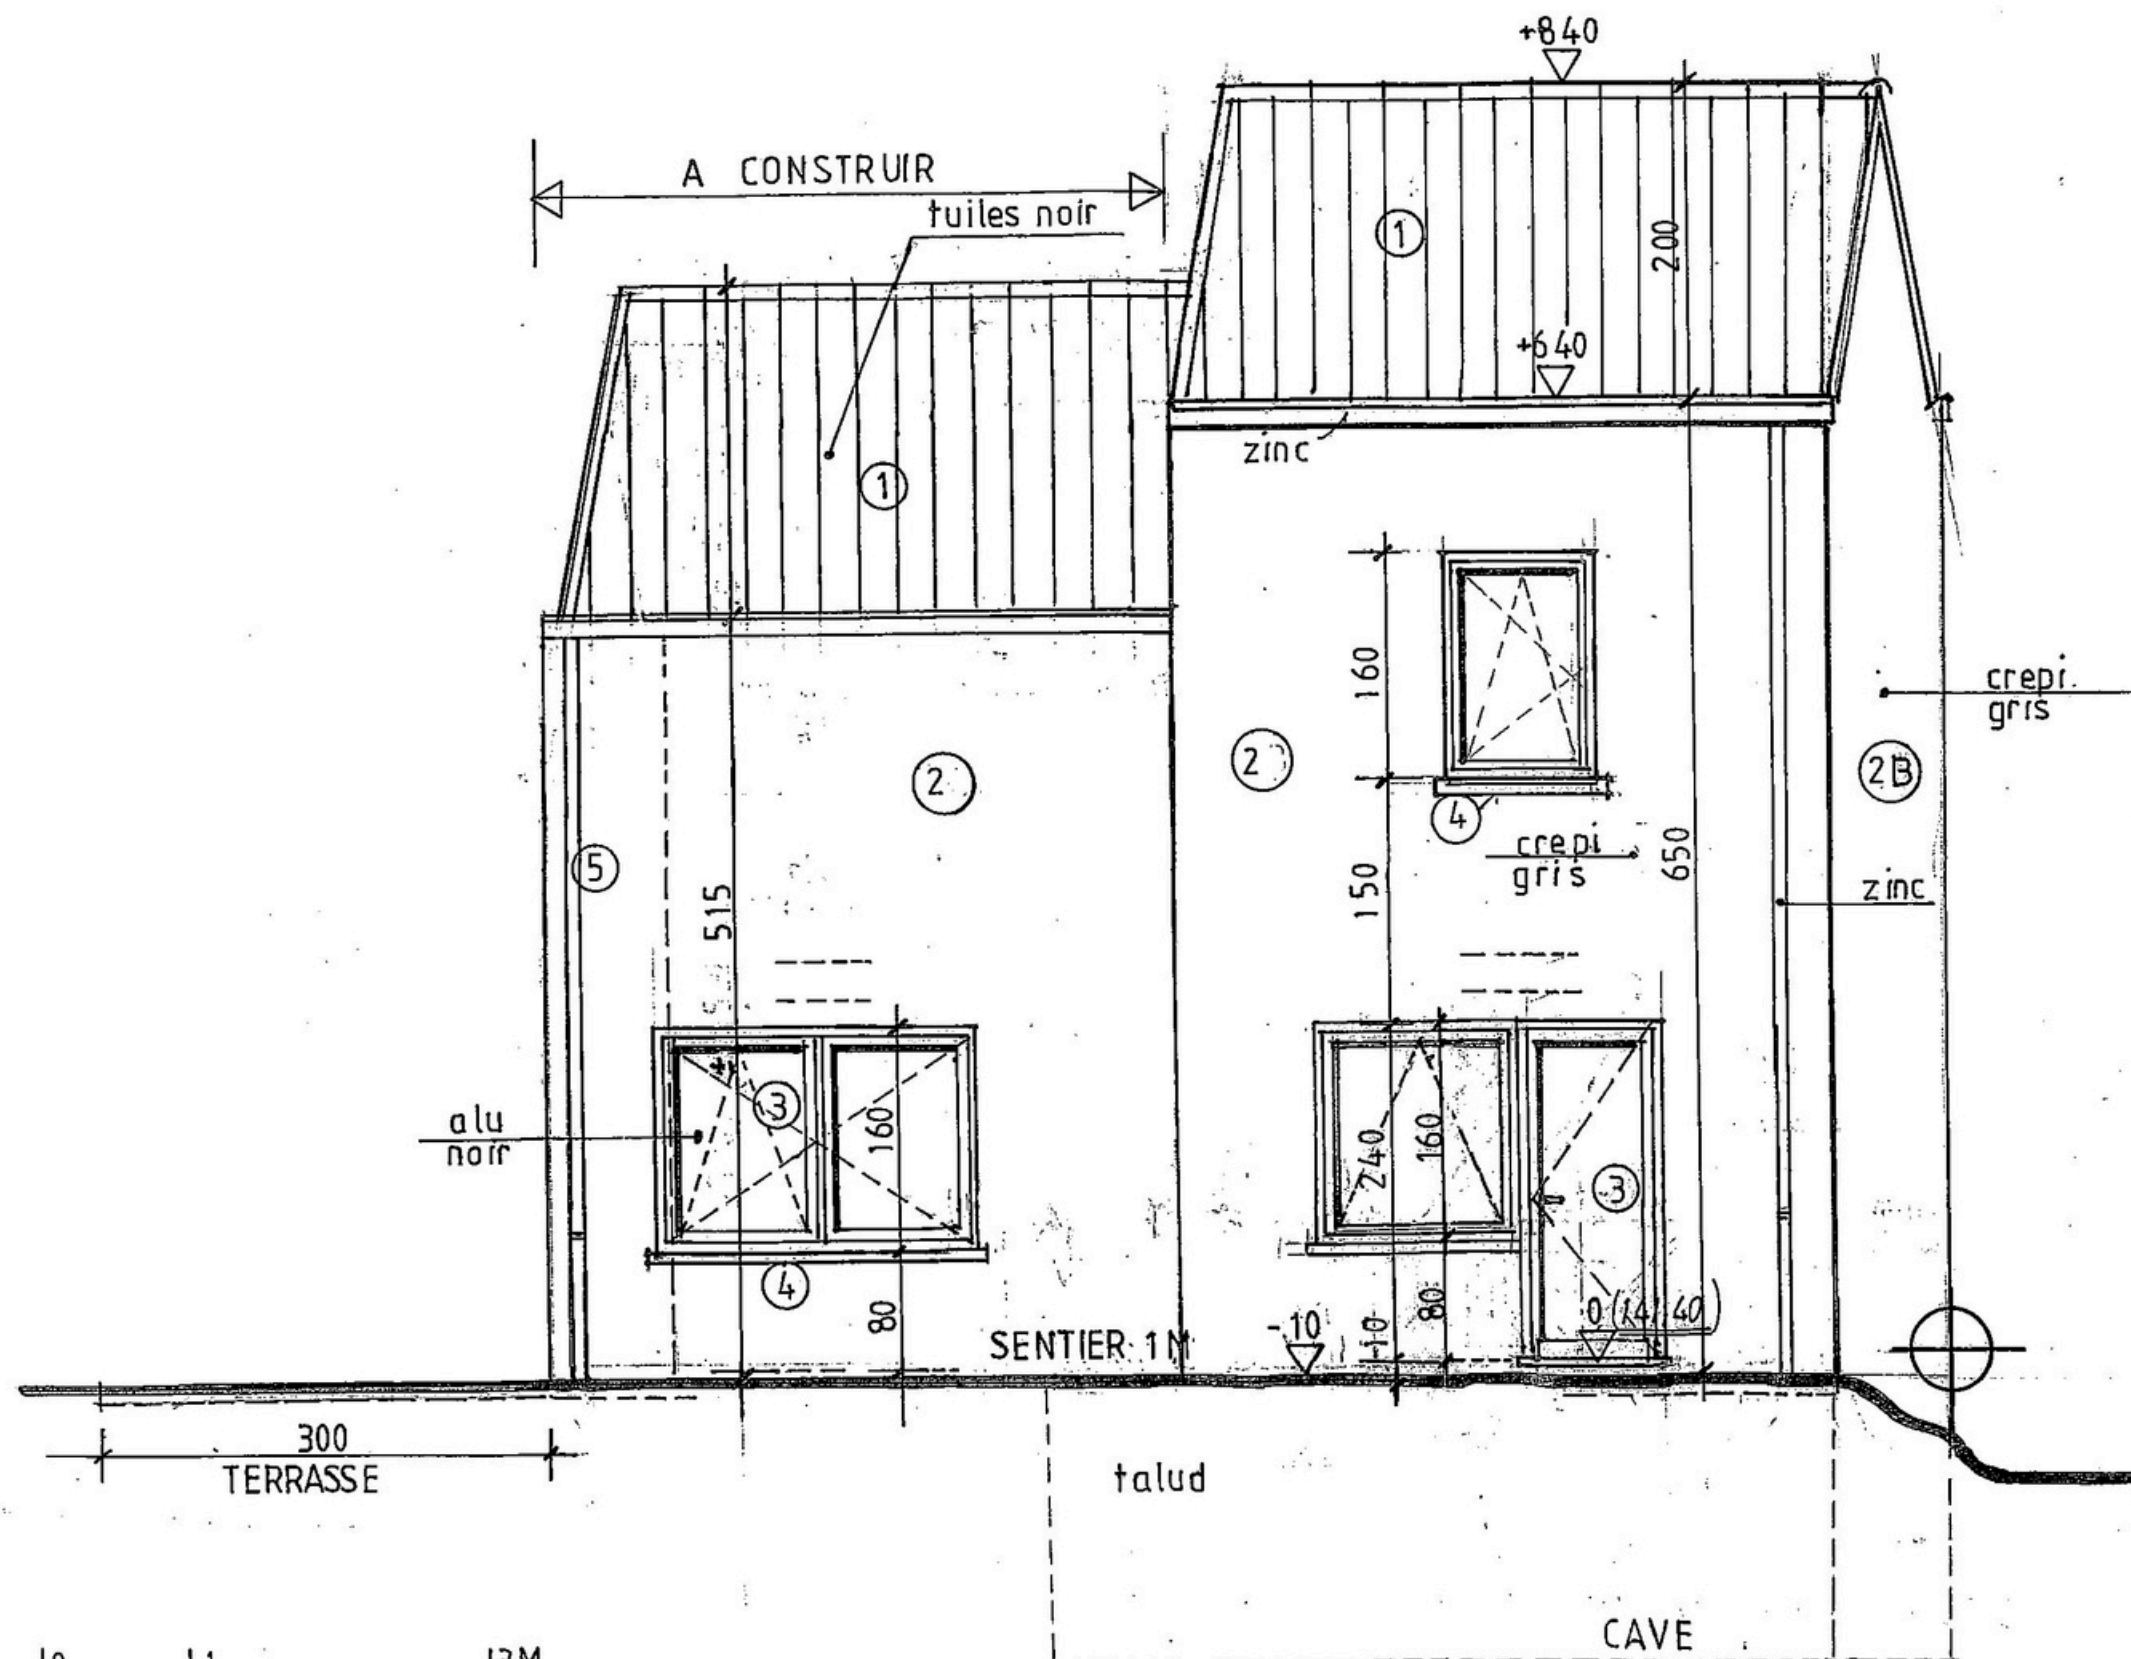

FACADE ARRIERE 1:50 SUD
SITUATION NOUVEAU

<p>AUTEUR DU PROJET : Architecte Serge Ketelelegers Boisstrat 20 3740 Bilzen Tel : 089 749 18 32 - GSM : 0495 / 579 880 serge.ketelelegers@gmail.com</p>	<p>MAITRE DE L'OUVRAGE :</p>	<p>SITUATION : rue des Carrières 28 6140 Fontaine-L'Éveque 1 Div. Fontaine-L'Éveque Sion. B nr : 35012</p>	<p>PROJET : AGRANDISSEMENT ET REHABILITATION D'UNE MAISON EXISTANTE</p>
--	------------------------------	--	---

10/11

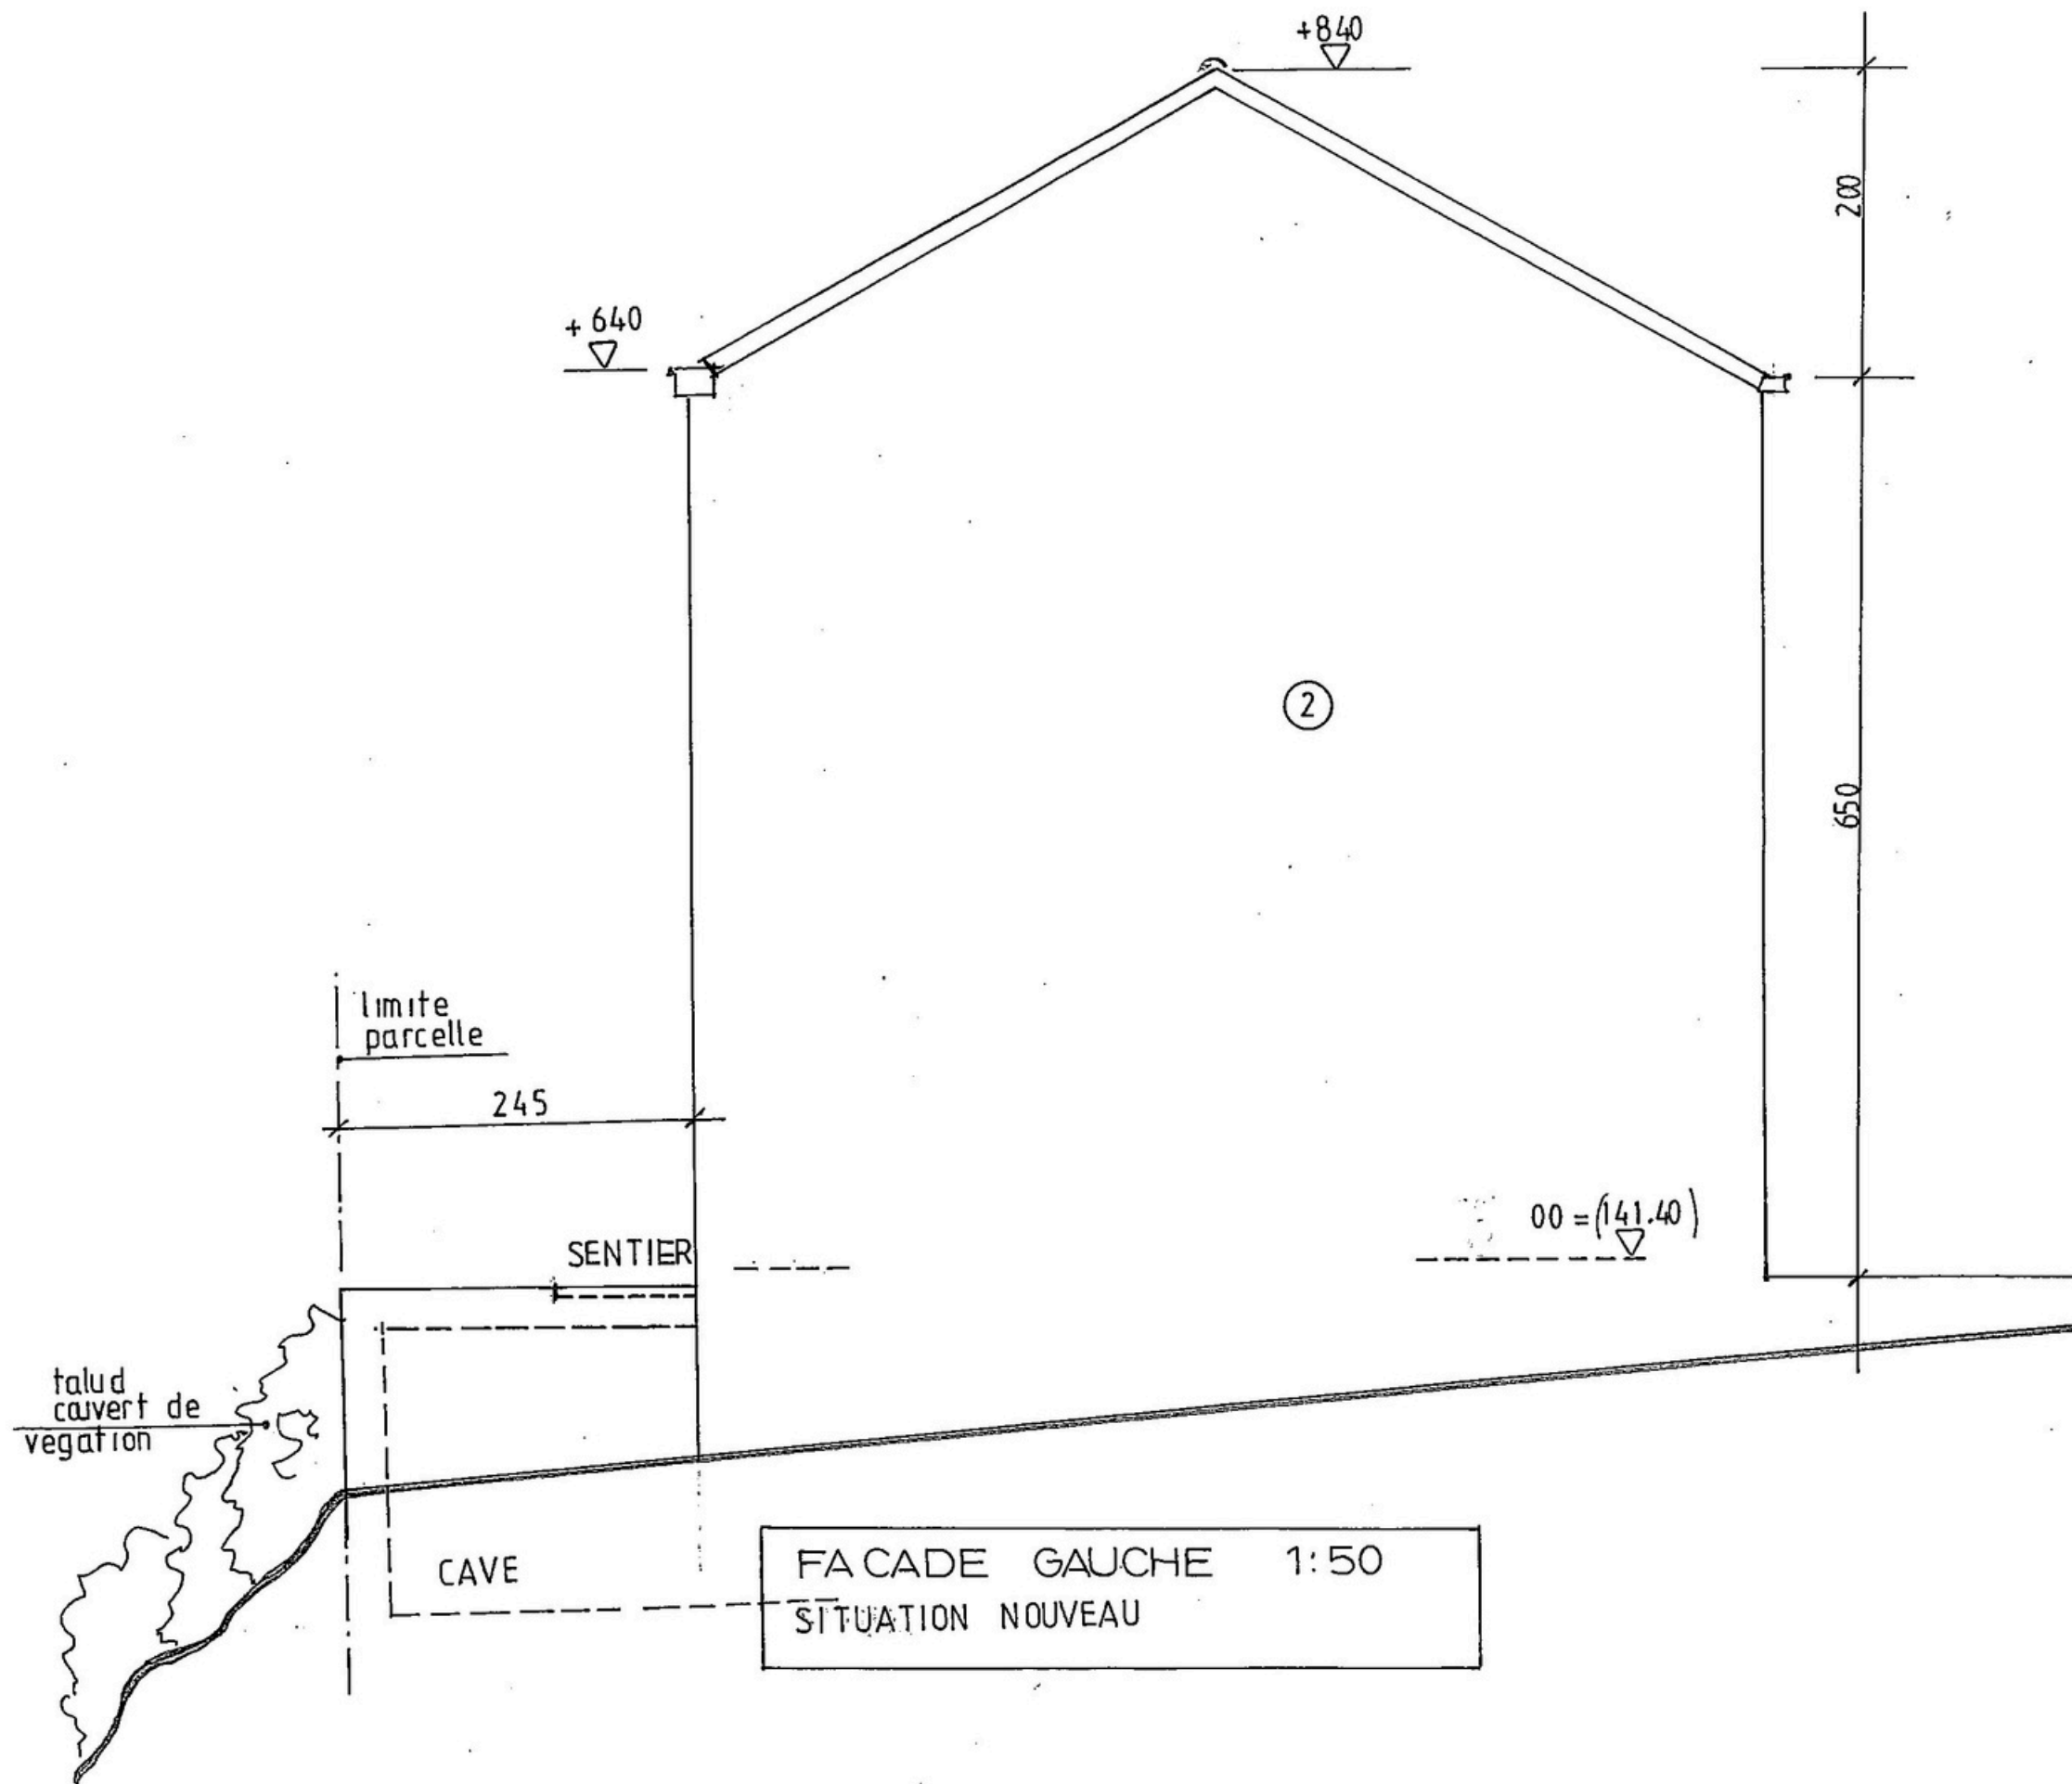

PROJET : AGRANDISSEMENT ET REHABILITATION
D'UNE MAISON EXISTANTE

SITUATION :
rue des Carrières 28
6140 Fontaine-L'Eveque
1 Div. Fontaine-L'Eveque
Sion. B n° : 35012

MAITRE DE L'OUVRAGE :

AUTEUR DU PROJET :
Architecte Serge Keteleleers
Boulevard 20
3740 Bilzen
Tel : 089 / 49 18 32 - GSM : 0495 / 579 880
serge.keteleleers@gmail.com