

Province : HAINAUT

Comune : FONTAINE-L'EVEQUE

PROJET : AGRANDISSEMENT ET REHABILITATION D'UNE MAISON EXISTANTE

Etat Existant

SITUATION : rue des Carrieres 28
6140 Fontaine-L'Eveque
1° Div. Fontaine-L'Eveque Sion. B nr : 350f2

Feuille n° : 1 - **g**
SITUATION - IMPLANTATION
PROFIL
PLANS - FACADES

AUTEUR DU PROJET :

Architecte Serge Ketelslegers
Boomstraat 20
3740 Bilzen

Tel : 089 / 49 18 32
GSM : 0495 / 579 880
serge.ketelslegers@gmail.com

MAITRE DE L' OUVRAGE :

L' ENTREPRENEUR
pour l'exécution


MATERIAUX :

1. Toitures : Tuiles - Noires
2. Facades : Cimentage - Gris
3. Menuiserie extérieure : Bois - Blancs
4. Seuils : Pierre bleue
5. Gouttières et tuyaux de descentes : Zinc nr 14




ECHELLES : Plans 1/50
Façades 1/50
Coupes 1/50
Implantation - Profil 1/50
Situations 1/10 000

DATE : 29/07/2023
DOSSIER : 23.009

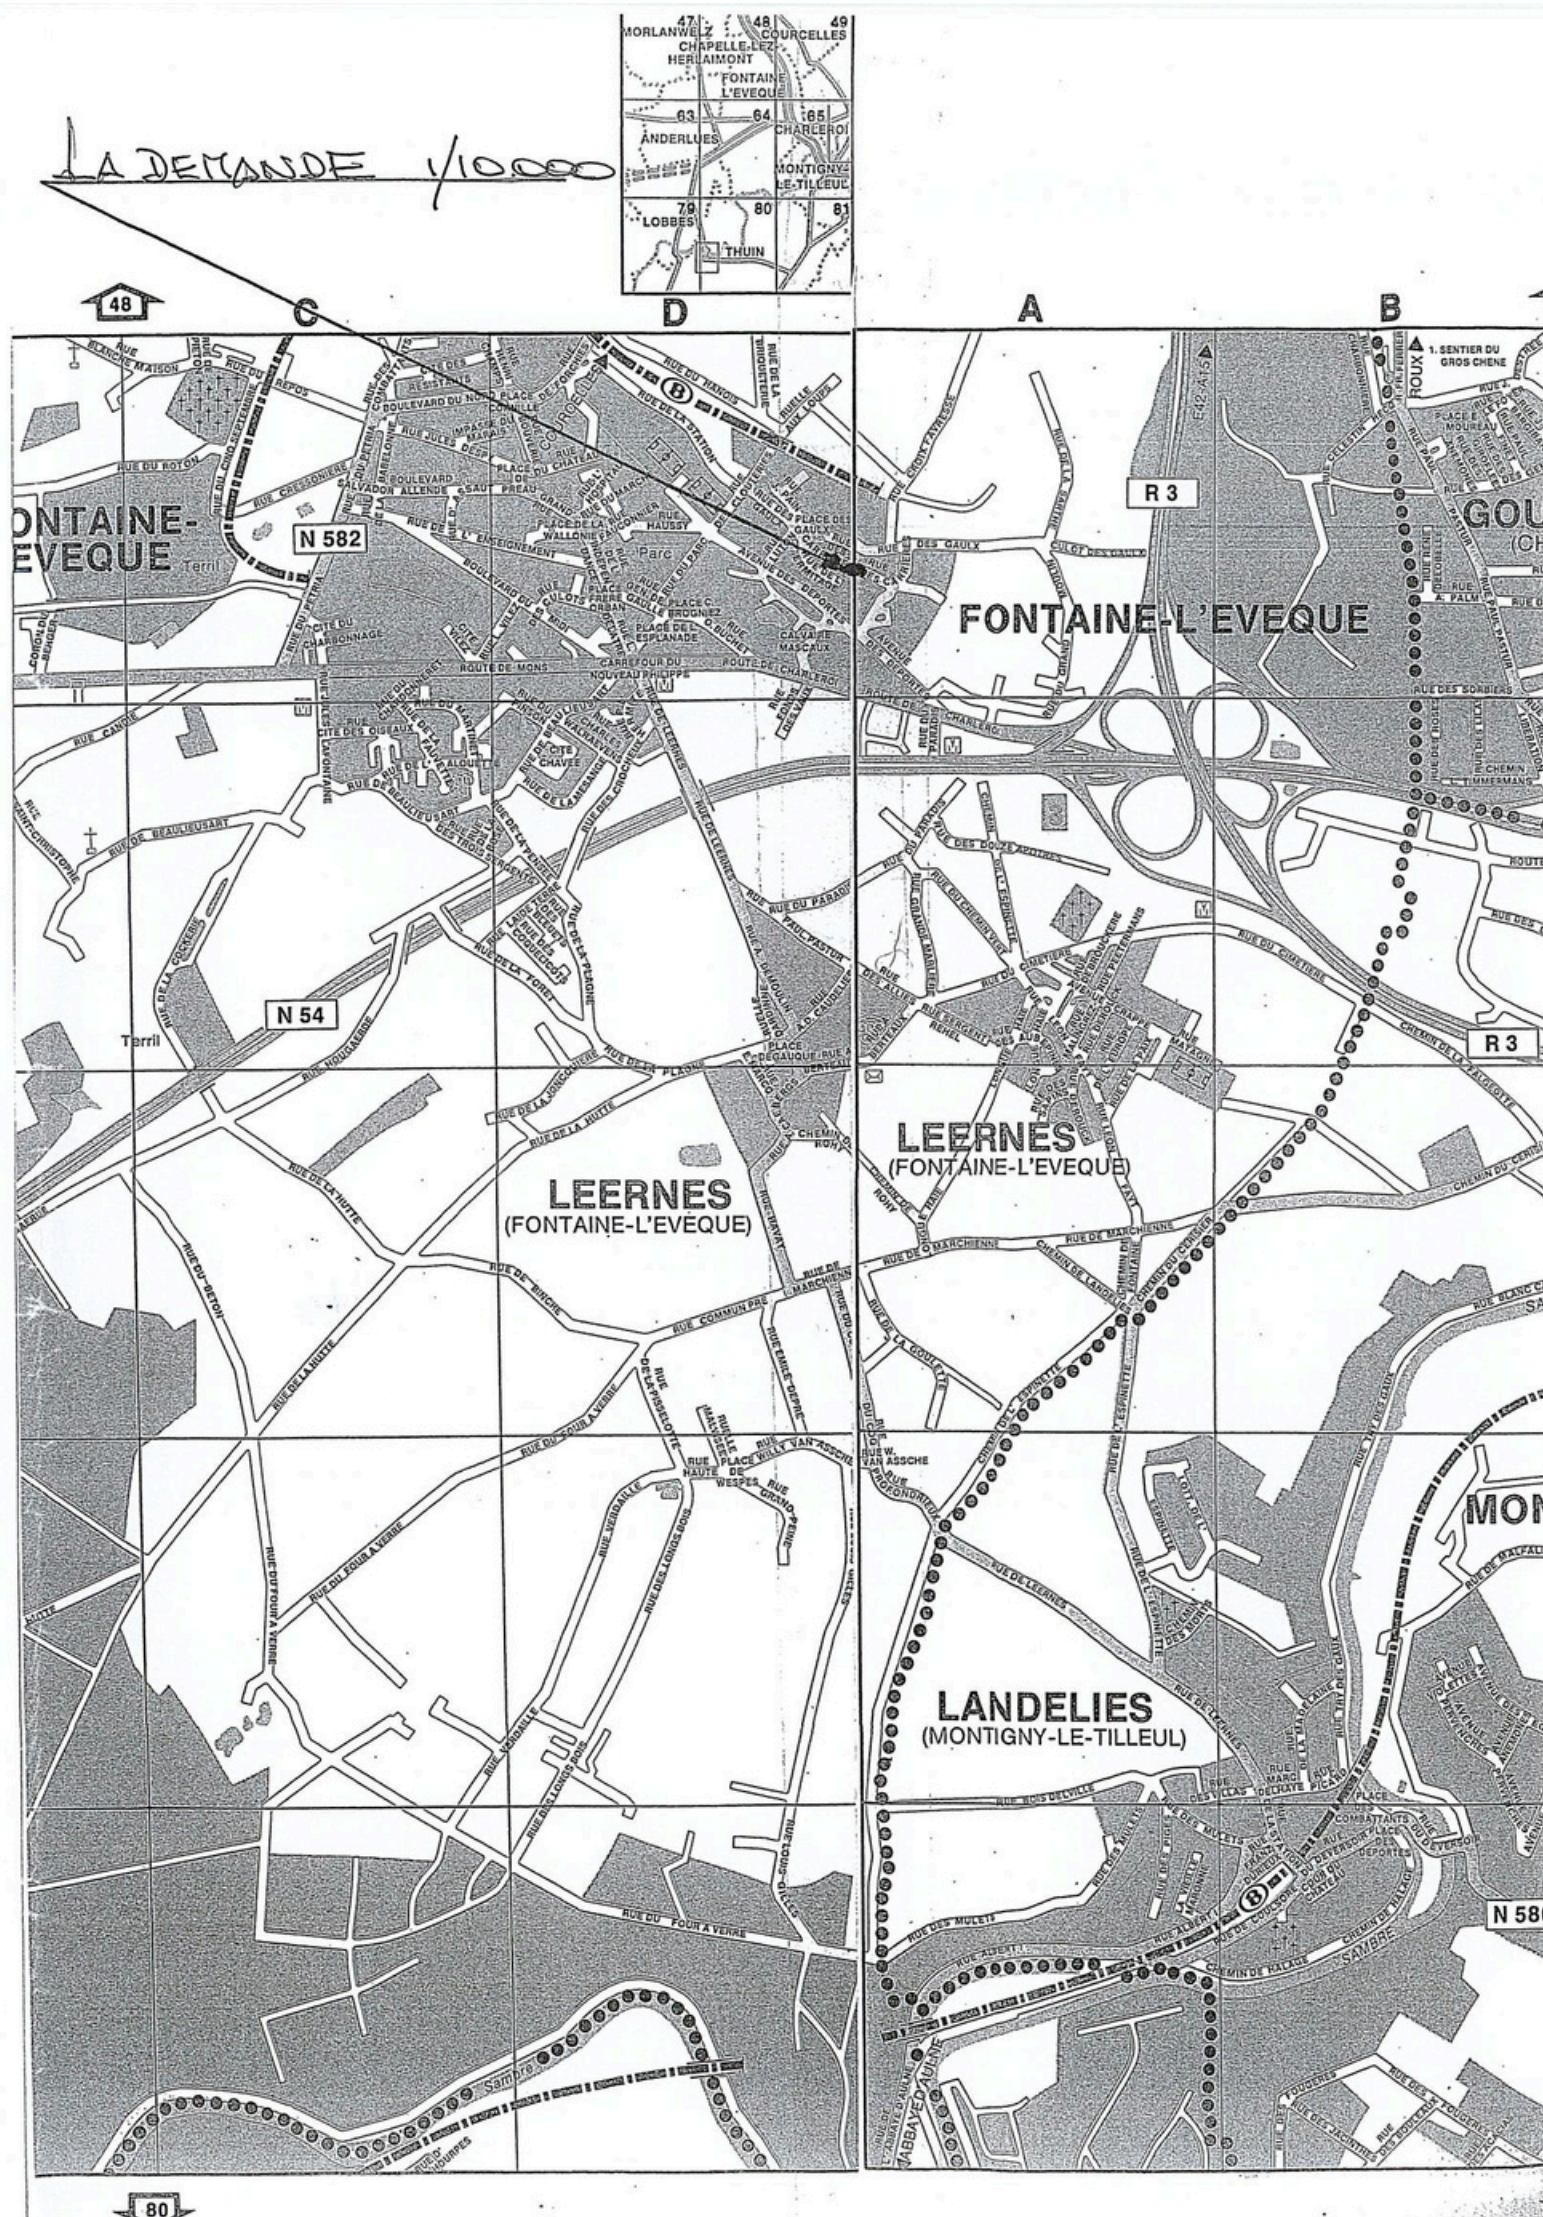

FONTAINE L'EVEQUE
1^{re} DIVISION SECTION B 350 F2

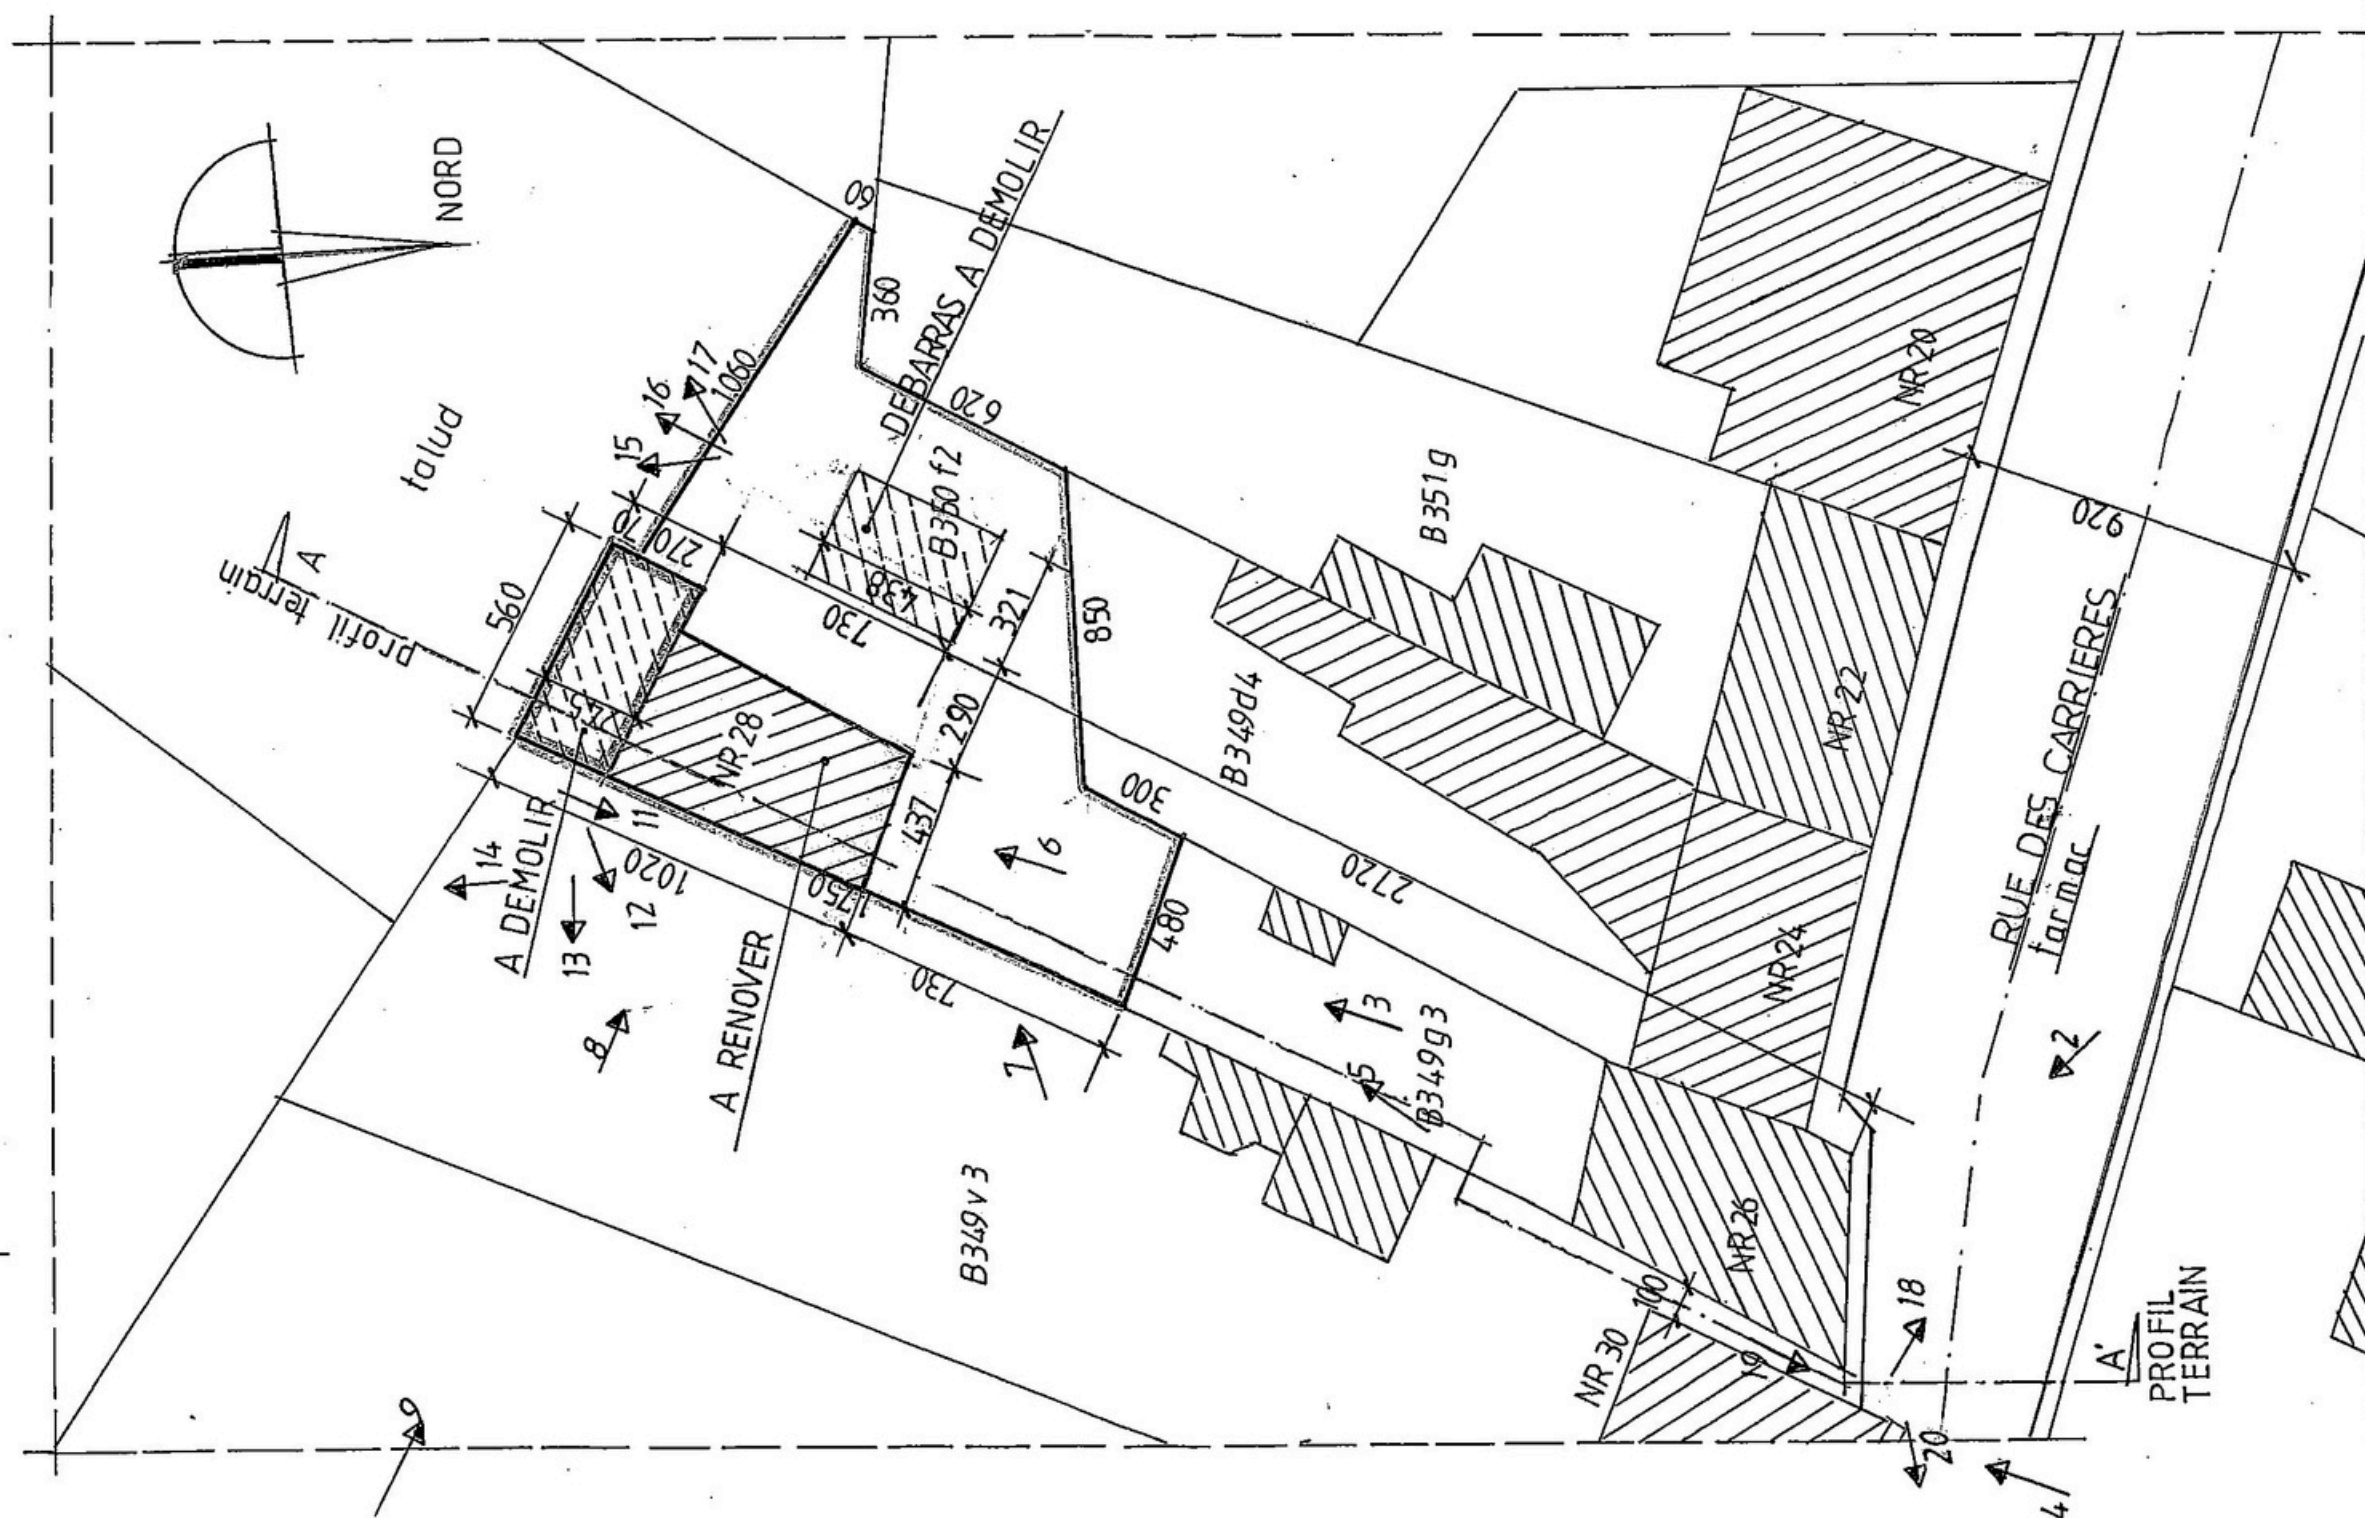


PROJET : AGRANDISSEMENT ET REHABILITATION
D'UNE MAISON EXISTANTE

SITUATION :
rue des Carrieres 28
6140 Fontaine-L'Eveque
1 Div. Fontaine-L'Eveque Sion. B nr : 350f2

MAITRE DE L'OUVRAGE :

AUTEUR DU PROJET :
Architecte Serge Ketelslegers
Boomstraat 20
3740 Bilzen
Tel : 089 / 49 18 32 - GSM : 0495 / 579 880
serge.ketelslegers@gmail.com

2/9


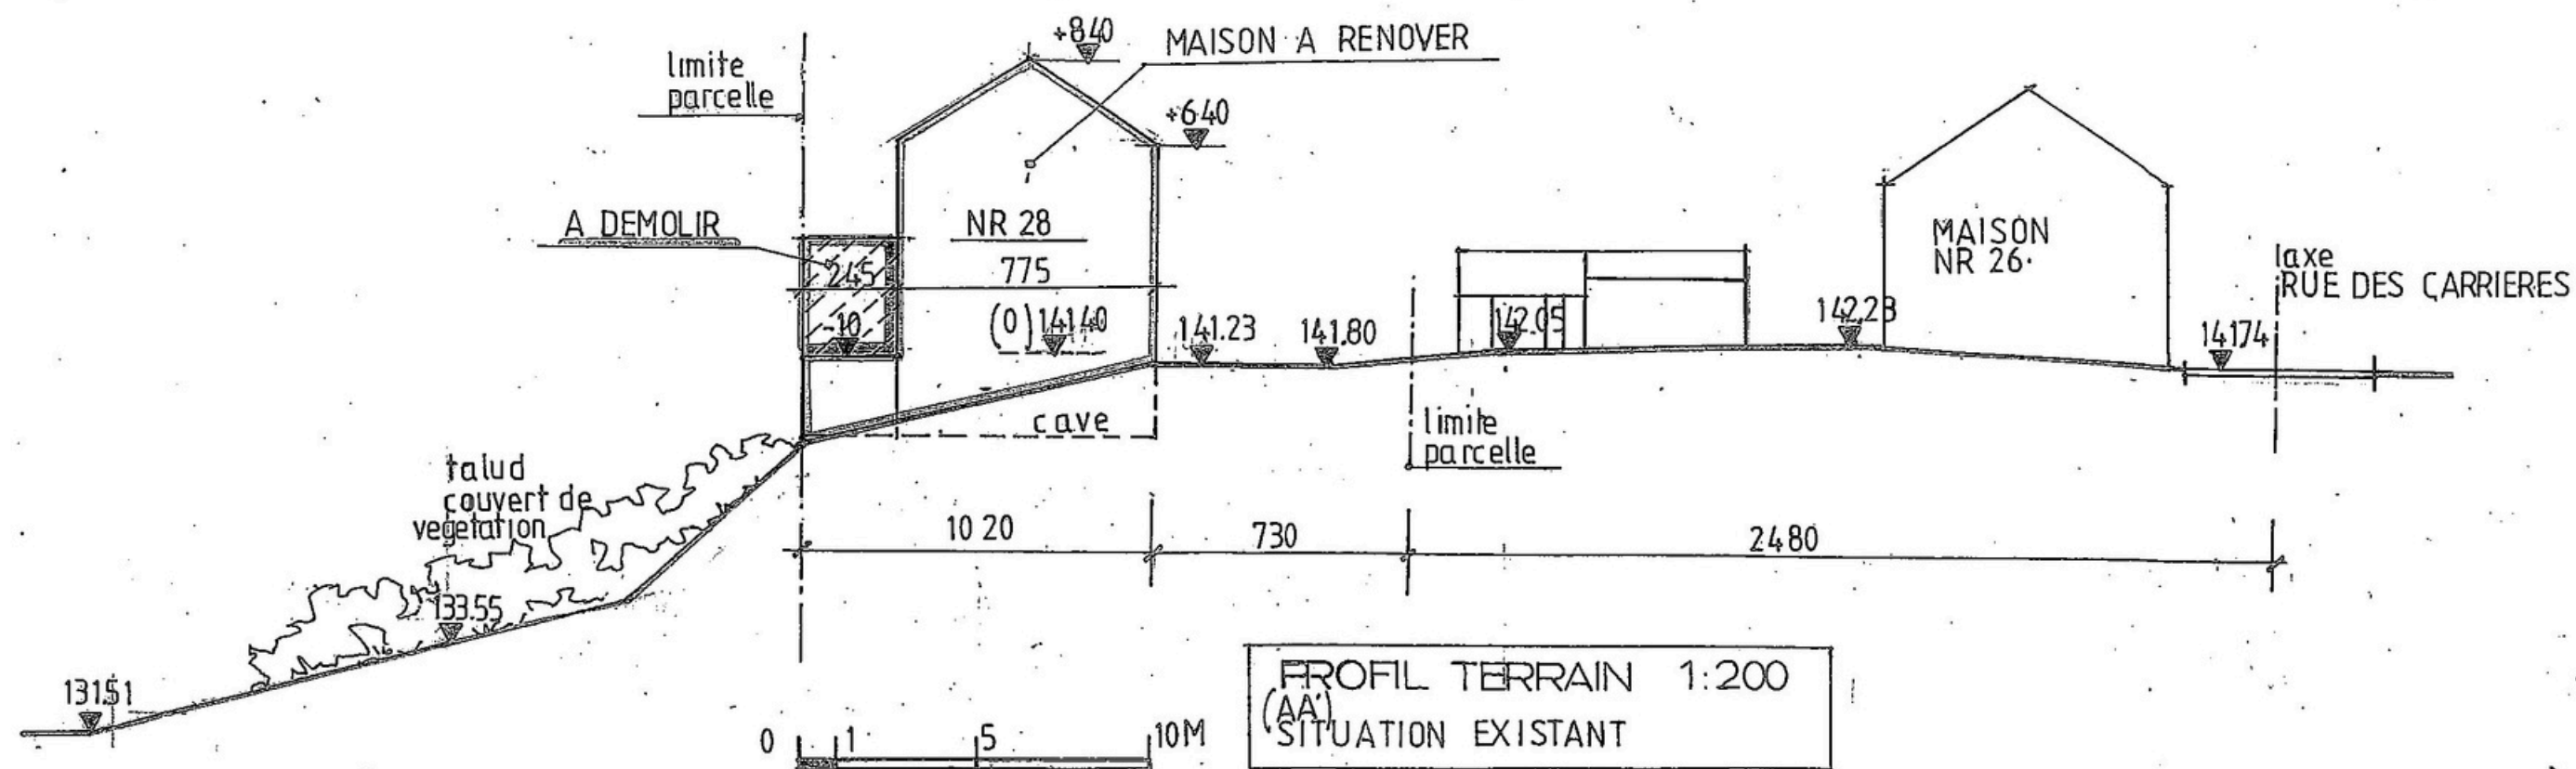


PROJET : AGRANDISSEMENT ET REHABILITATION
D'UNE MAISON EXISTANTE

SITUATION :
rue des Carrieres 28
6140 Fontaine-L'Eveque
1 Div. Fontaine-L'Eveque Sion. B nr : 350f2

MAITRE DE L'OUVRAGE :


AUTEUR DU PROJET :
Architecte Serge Ketelslegers
Boomstraat 20
3740 Bilzen
Tel : 089 / 49 18 32 - GSM : 0495 / 579 880
serge.ketelslegers@gmail.com

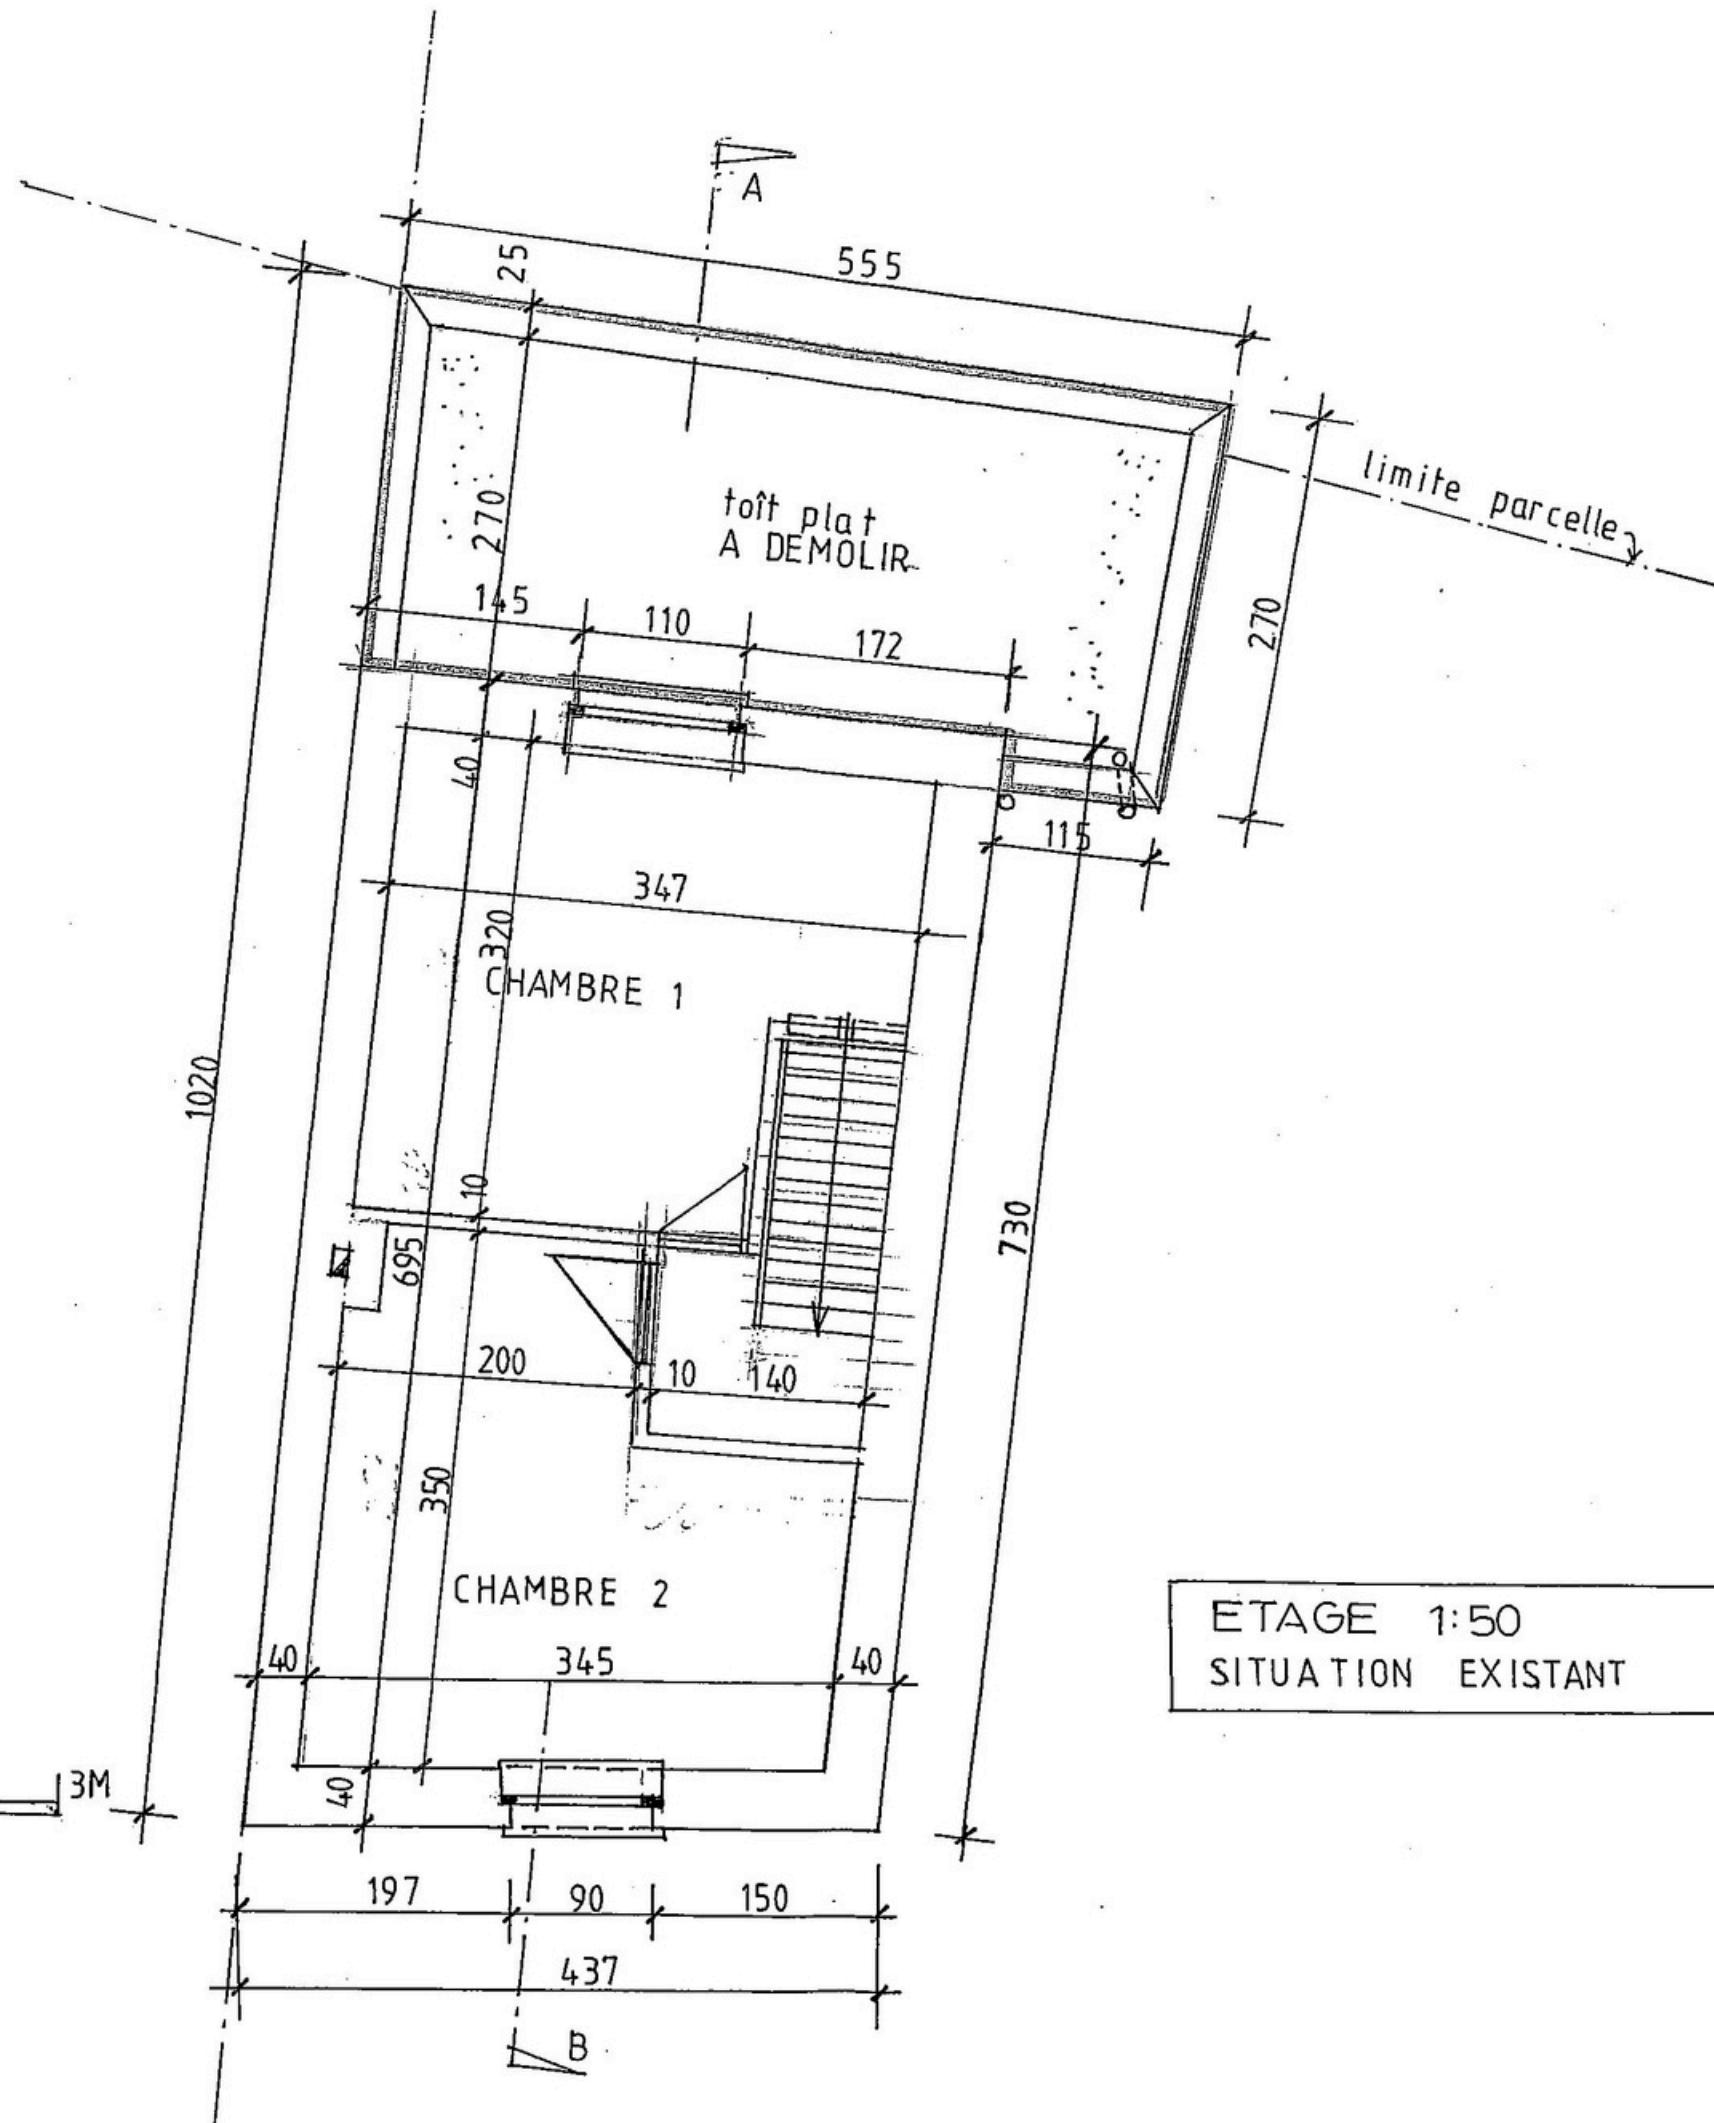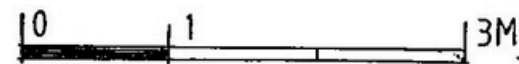


ETAGE 1:50
SITUATION EXISTANT

5/9

<p>PROJET : AGRANDISSEMENT ET REHABILITATION D'UNE MAISON EXISTANTE</p>	<p>SITUATION : rue des Carrières 28 6140 Fontaine-L'Éveque 1 Div. Fontaine-L'Éveque Sion. B nr : 35012</p>	<p>MAÎTRE DE L'OUVRAGE :</p>	<p>AUTEUR DU PROJET : Architecte Serge Ketelslegers Boornstraat 20 3740 Bilzen Tel : 089 749 18 32 - GSM : 0485 / 579 880 serge.ketelslegers@gmail.com</p>
---	--	------------------------------	--

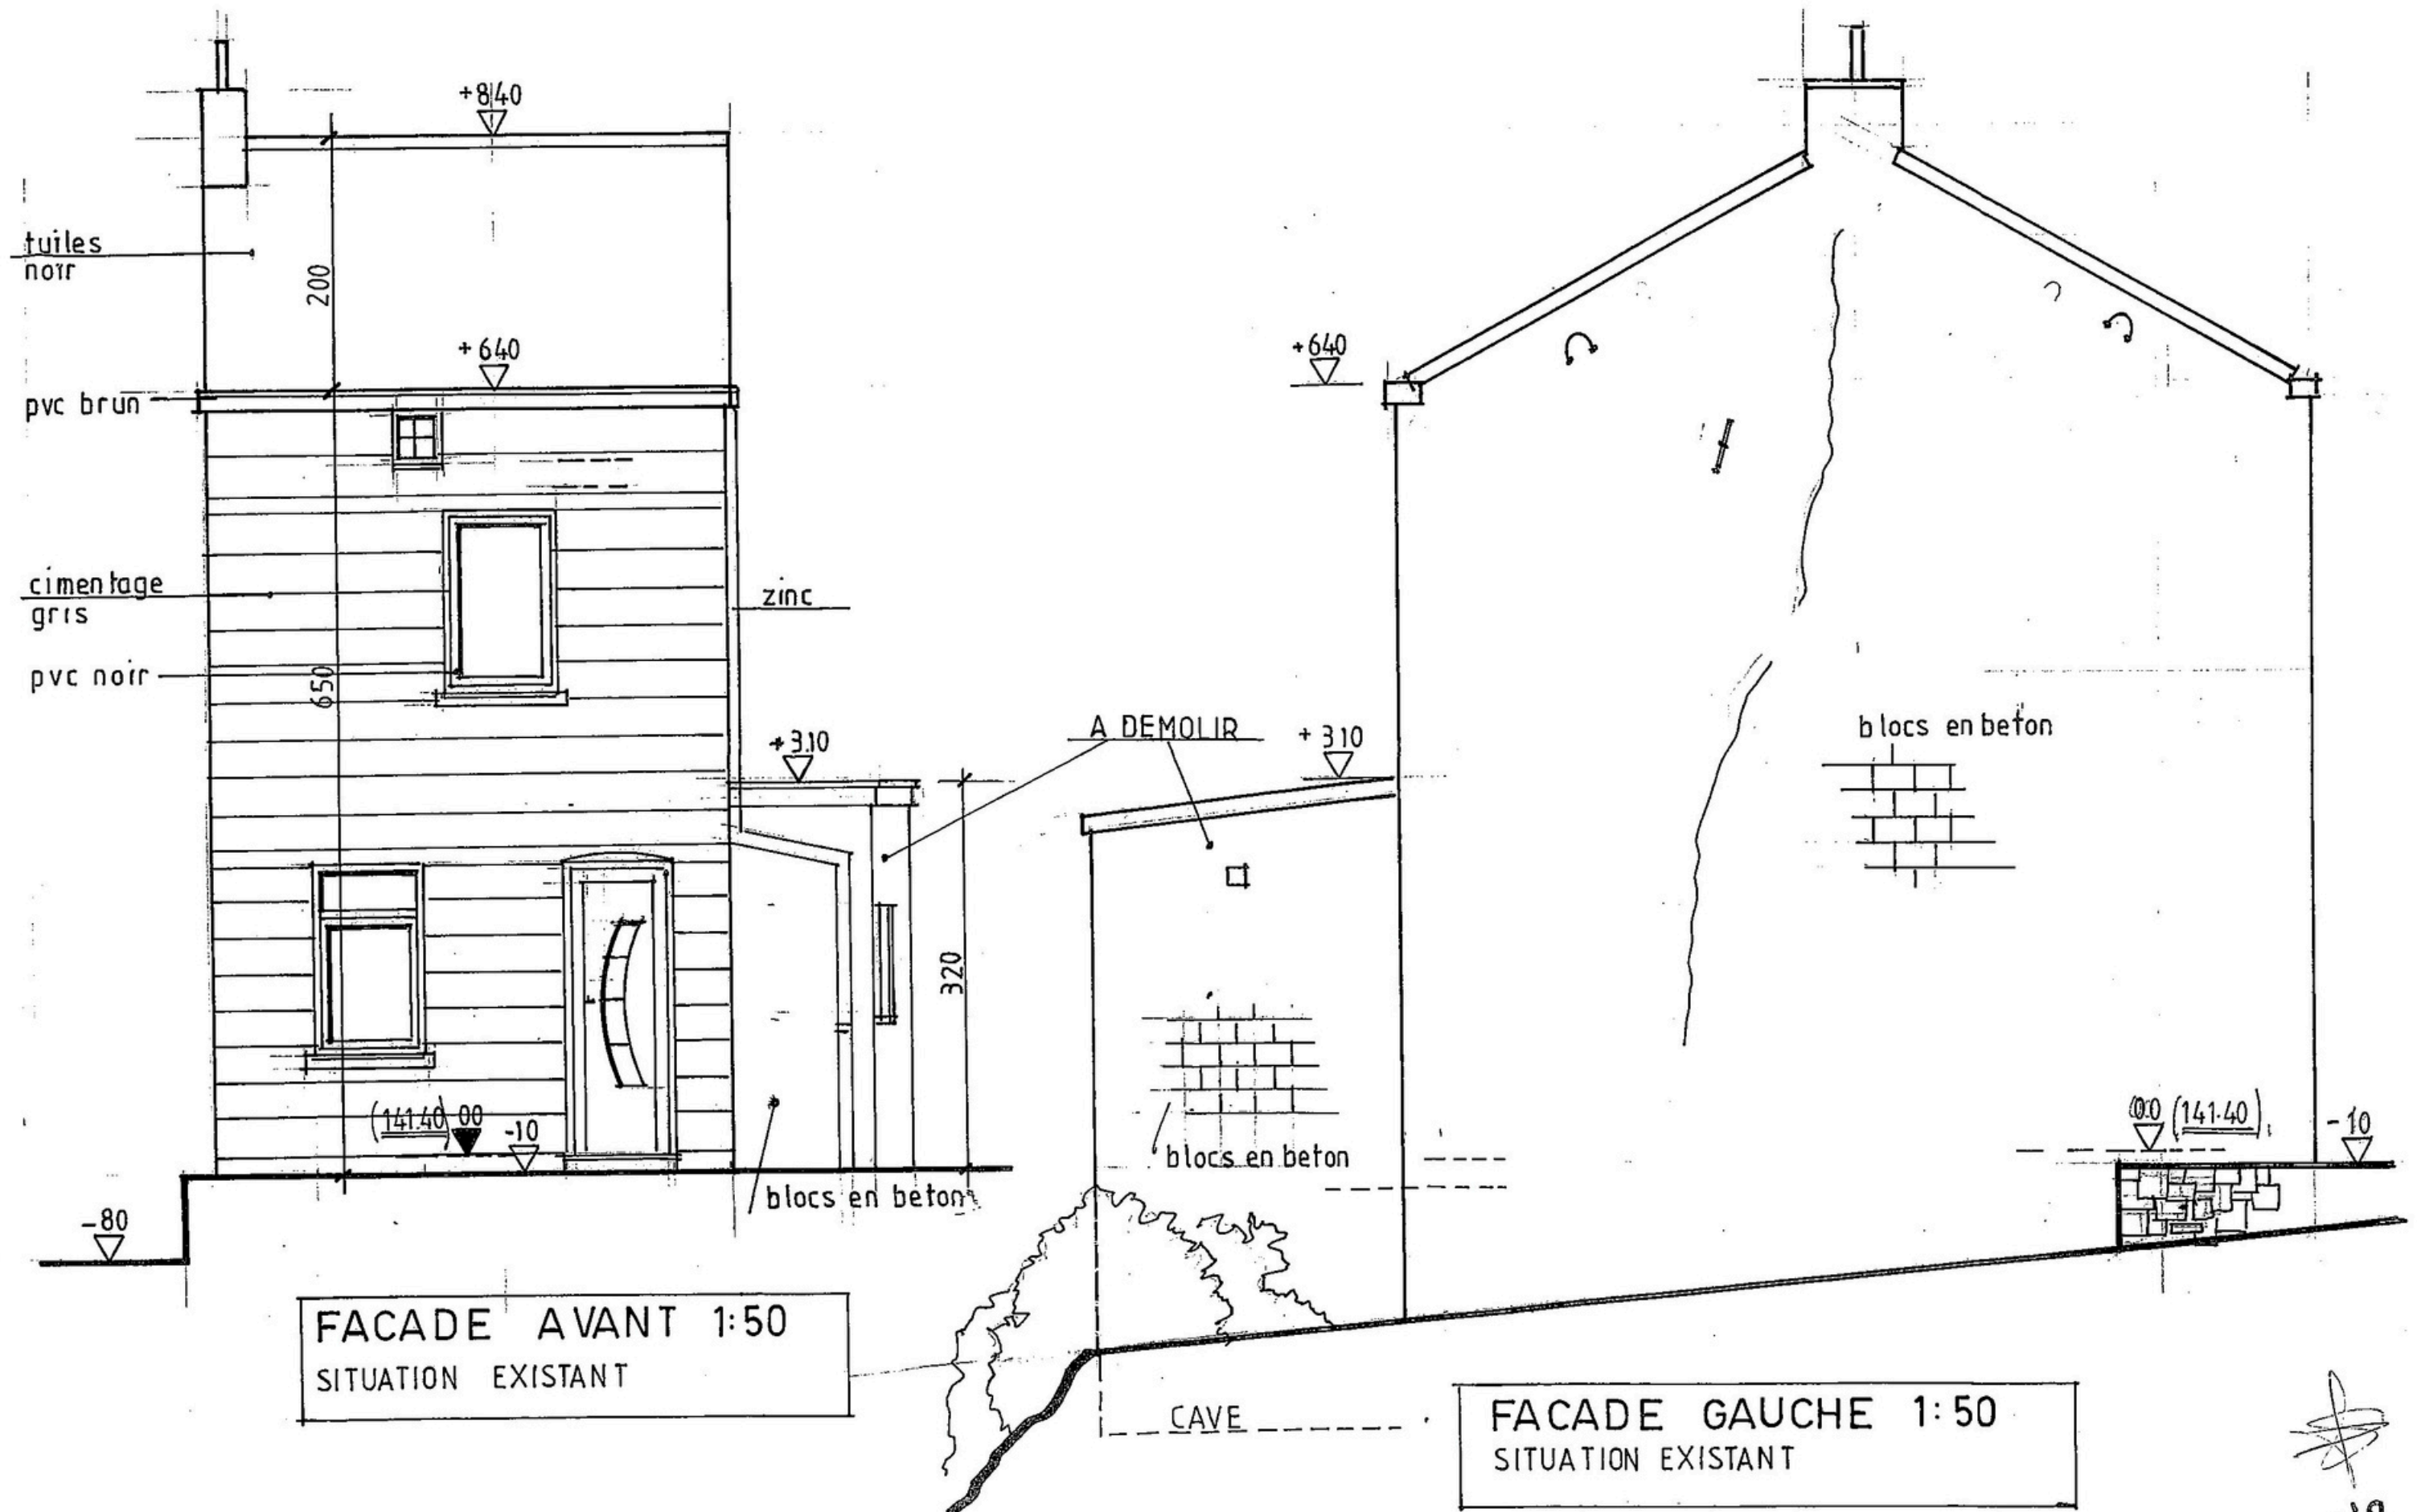

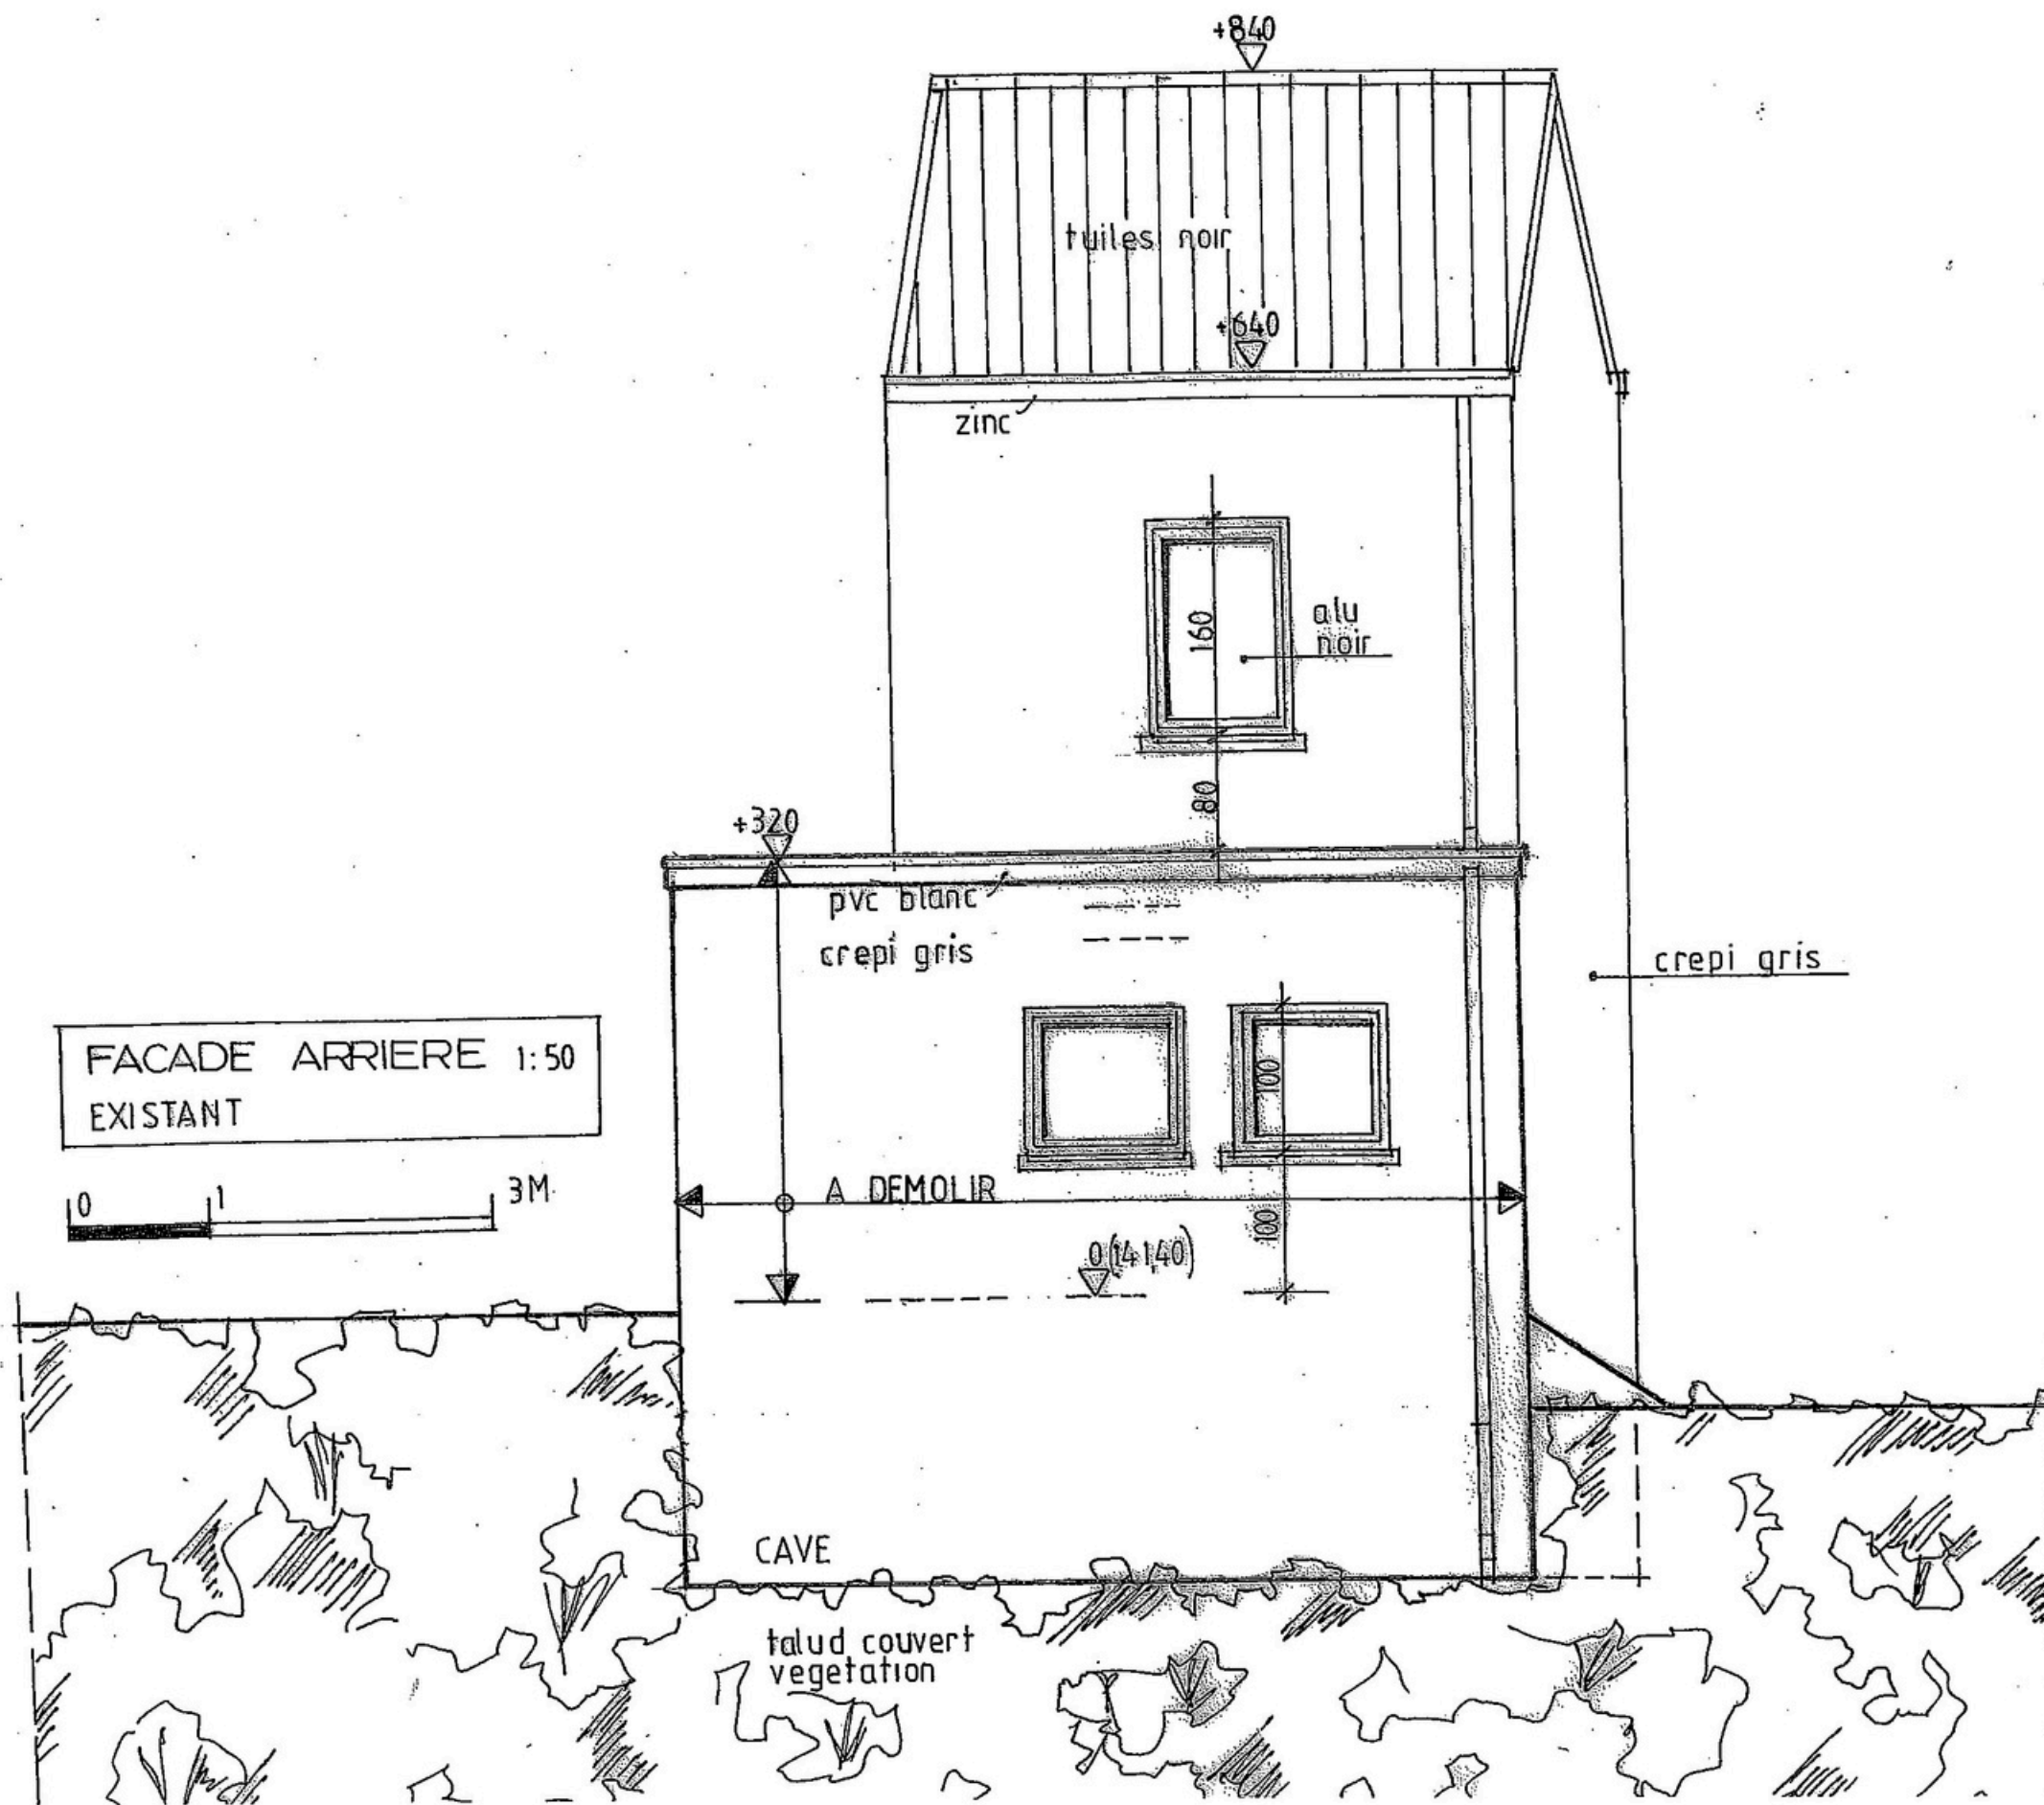


8/9

PROJET : AGRANDISSEMENT ET REHABILITATION
D'UNE MAISON EXISTANTE

SITUATION :
rue des Carrières 28
6140 Fontaine-L'Éveque
1 Div. Fontaine-L'Éveque Sion. B n° : 350f2

MAÎTRE DE L'OUVRAGE :

AUTEUR DU PROJET :
Architecte Serge Keteleiegers
Sion 20
3740 Buzen
Tel : 089 749 18 32 - GSM : 0495 / 579 880
serge.keteleiegers@gmail.com

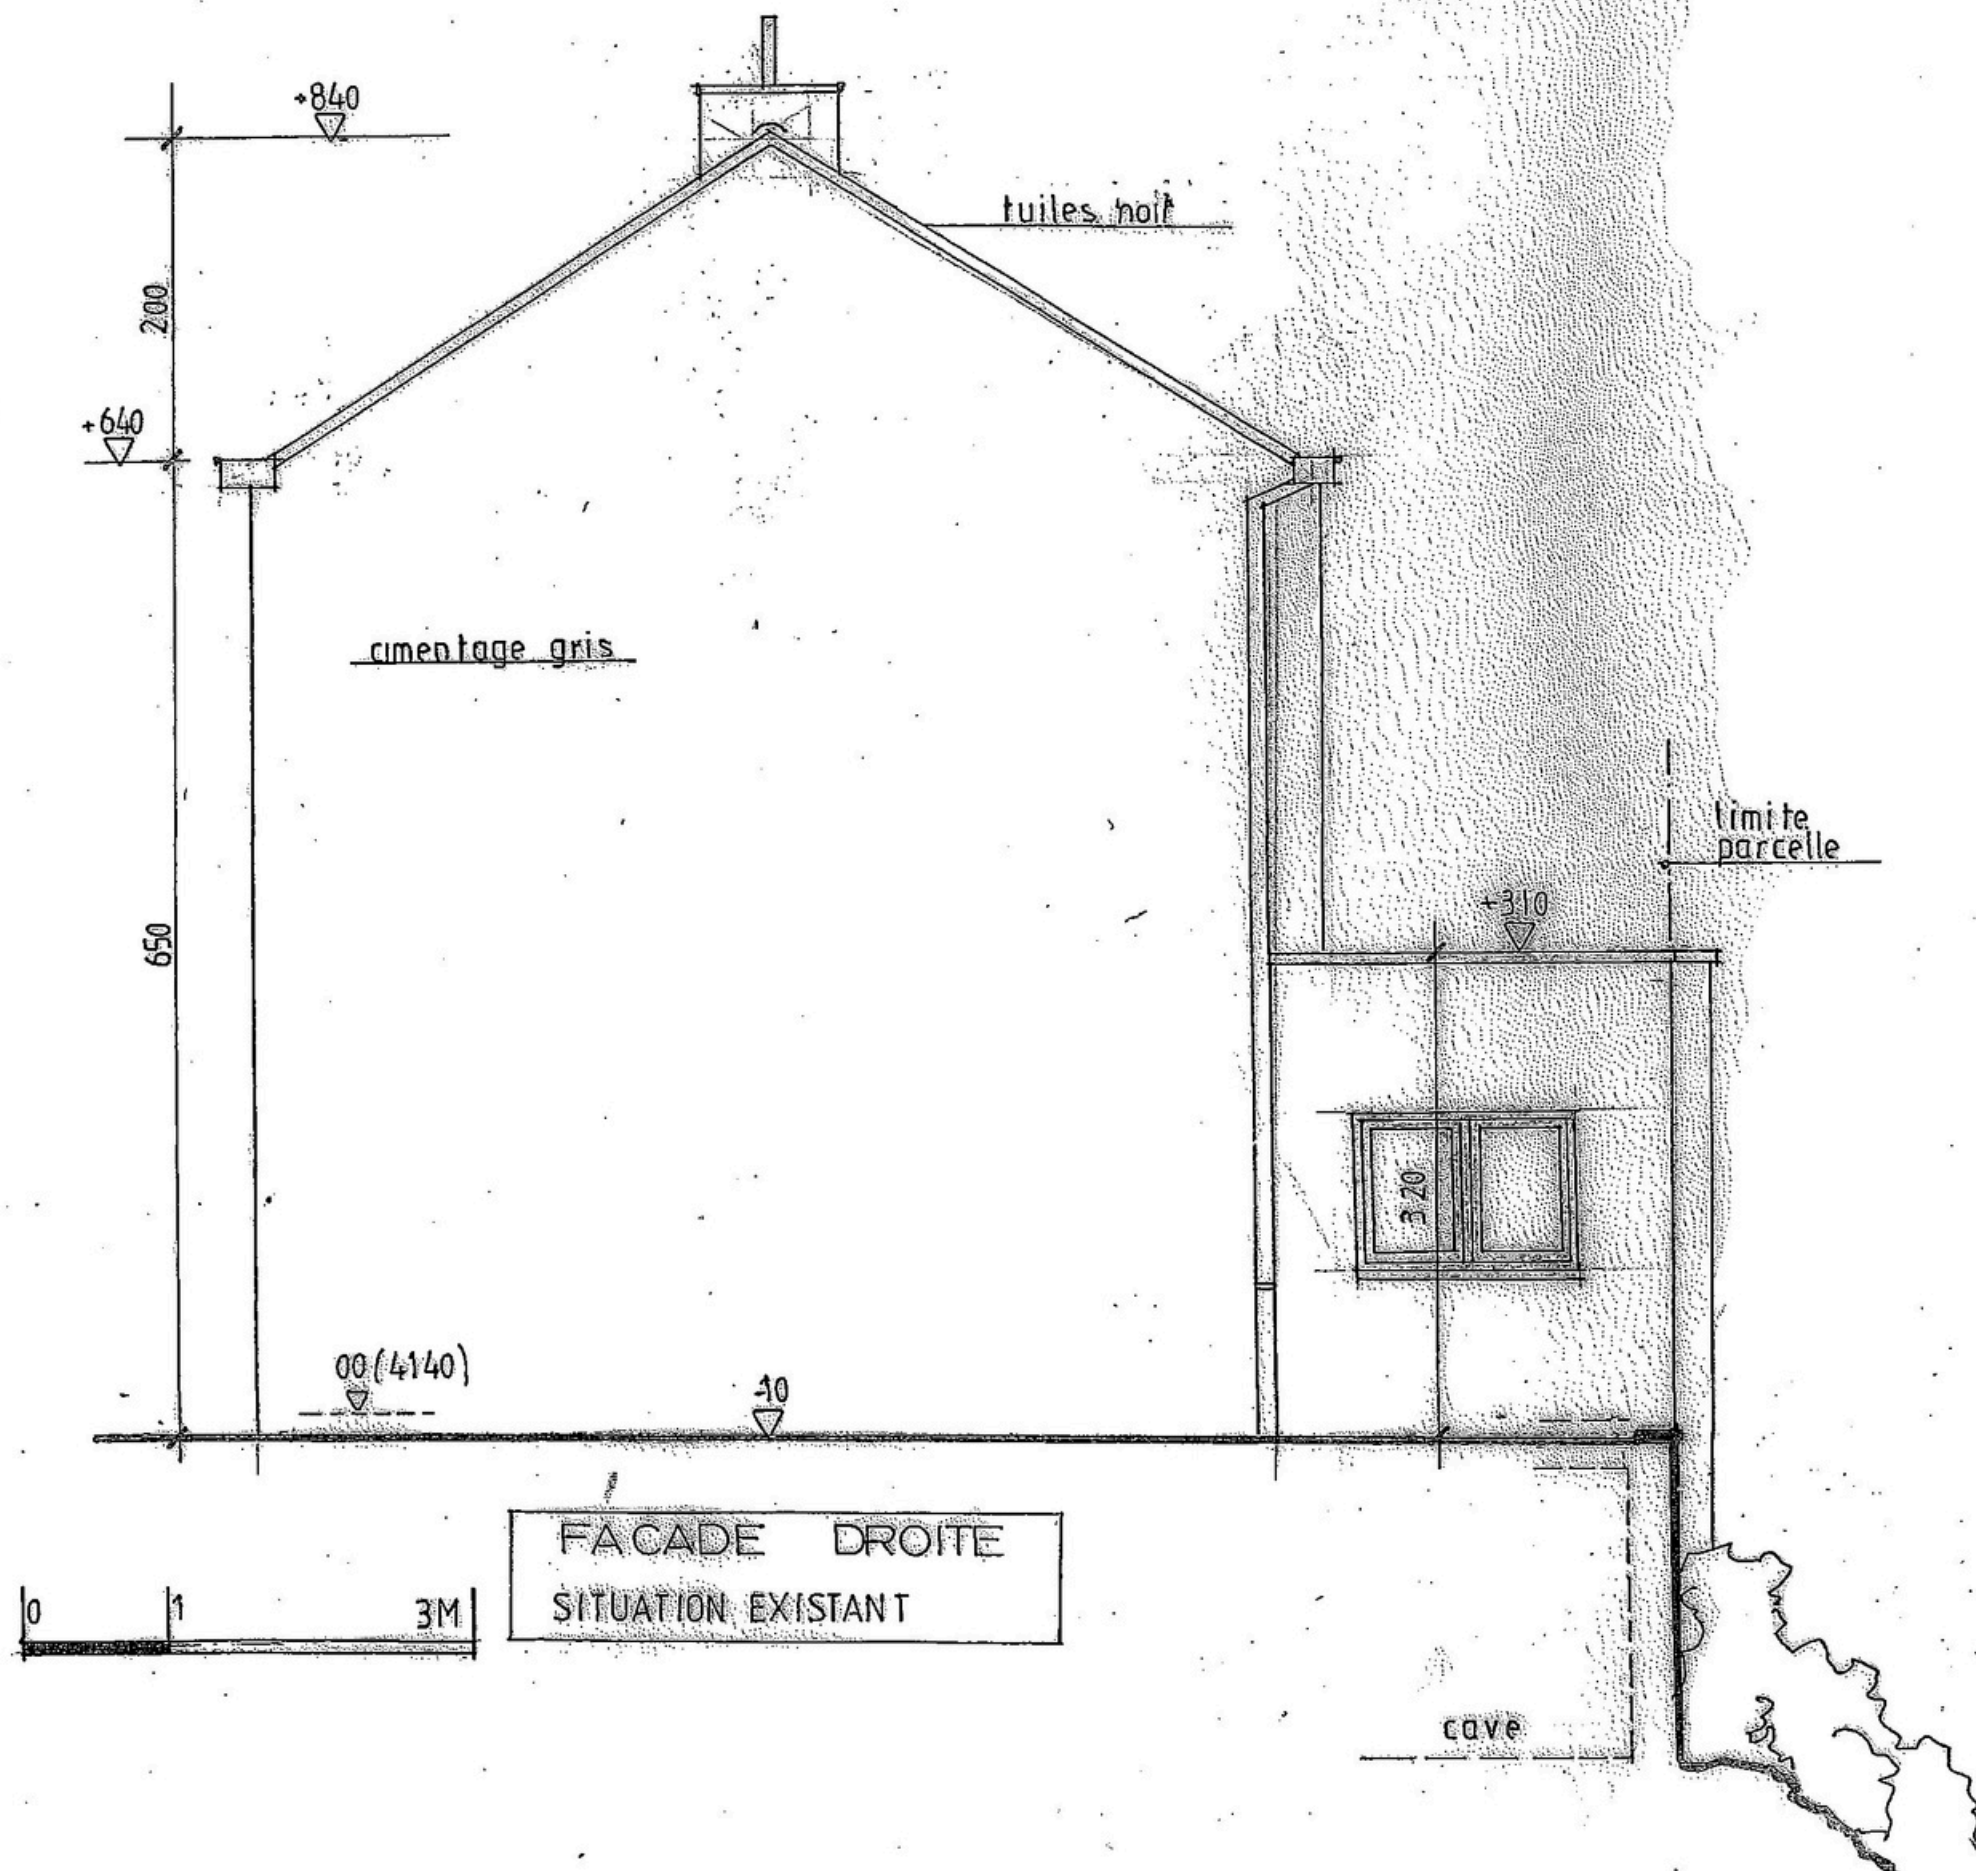


PROJET : AGRANDISSEMENT ET REHABILITATION
D'UNE MAISON EXISTANTE

SITUATION :
rue des Carrières 28
6140 Fontaine-L'Éveque
1 Div. Fontaine-L'Éveque Sion. B n° : 350f2

MAÎTRE DE L'OUVRAGE :

AUTEUR DU PROJET :
Architecte Serge Ketelslegers
Boomstraat 20
3740 Bilzen
Tel : 089 / 49 18 32 - GSM : 0495 / 579 880
serge.ketelslegers@gmail.com

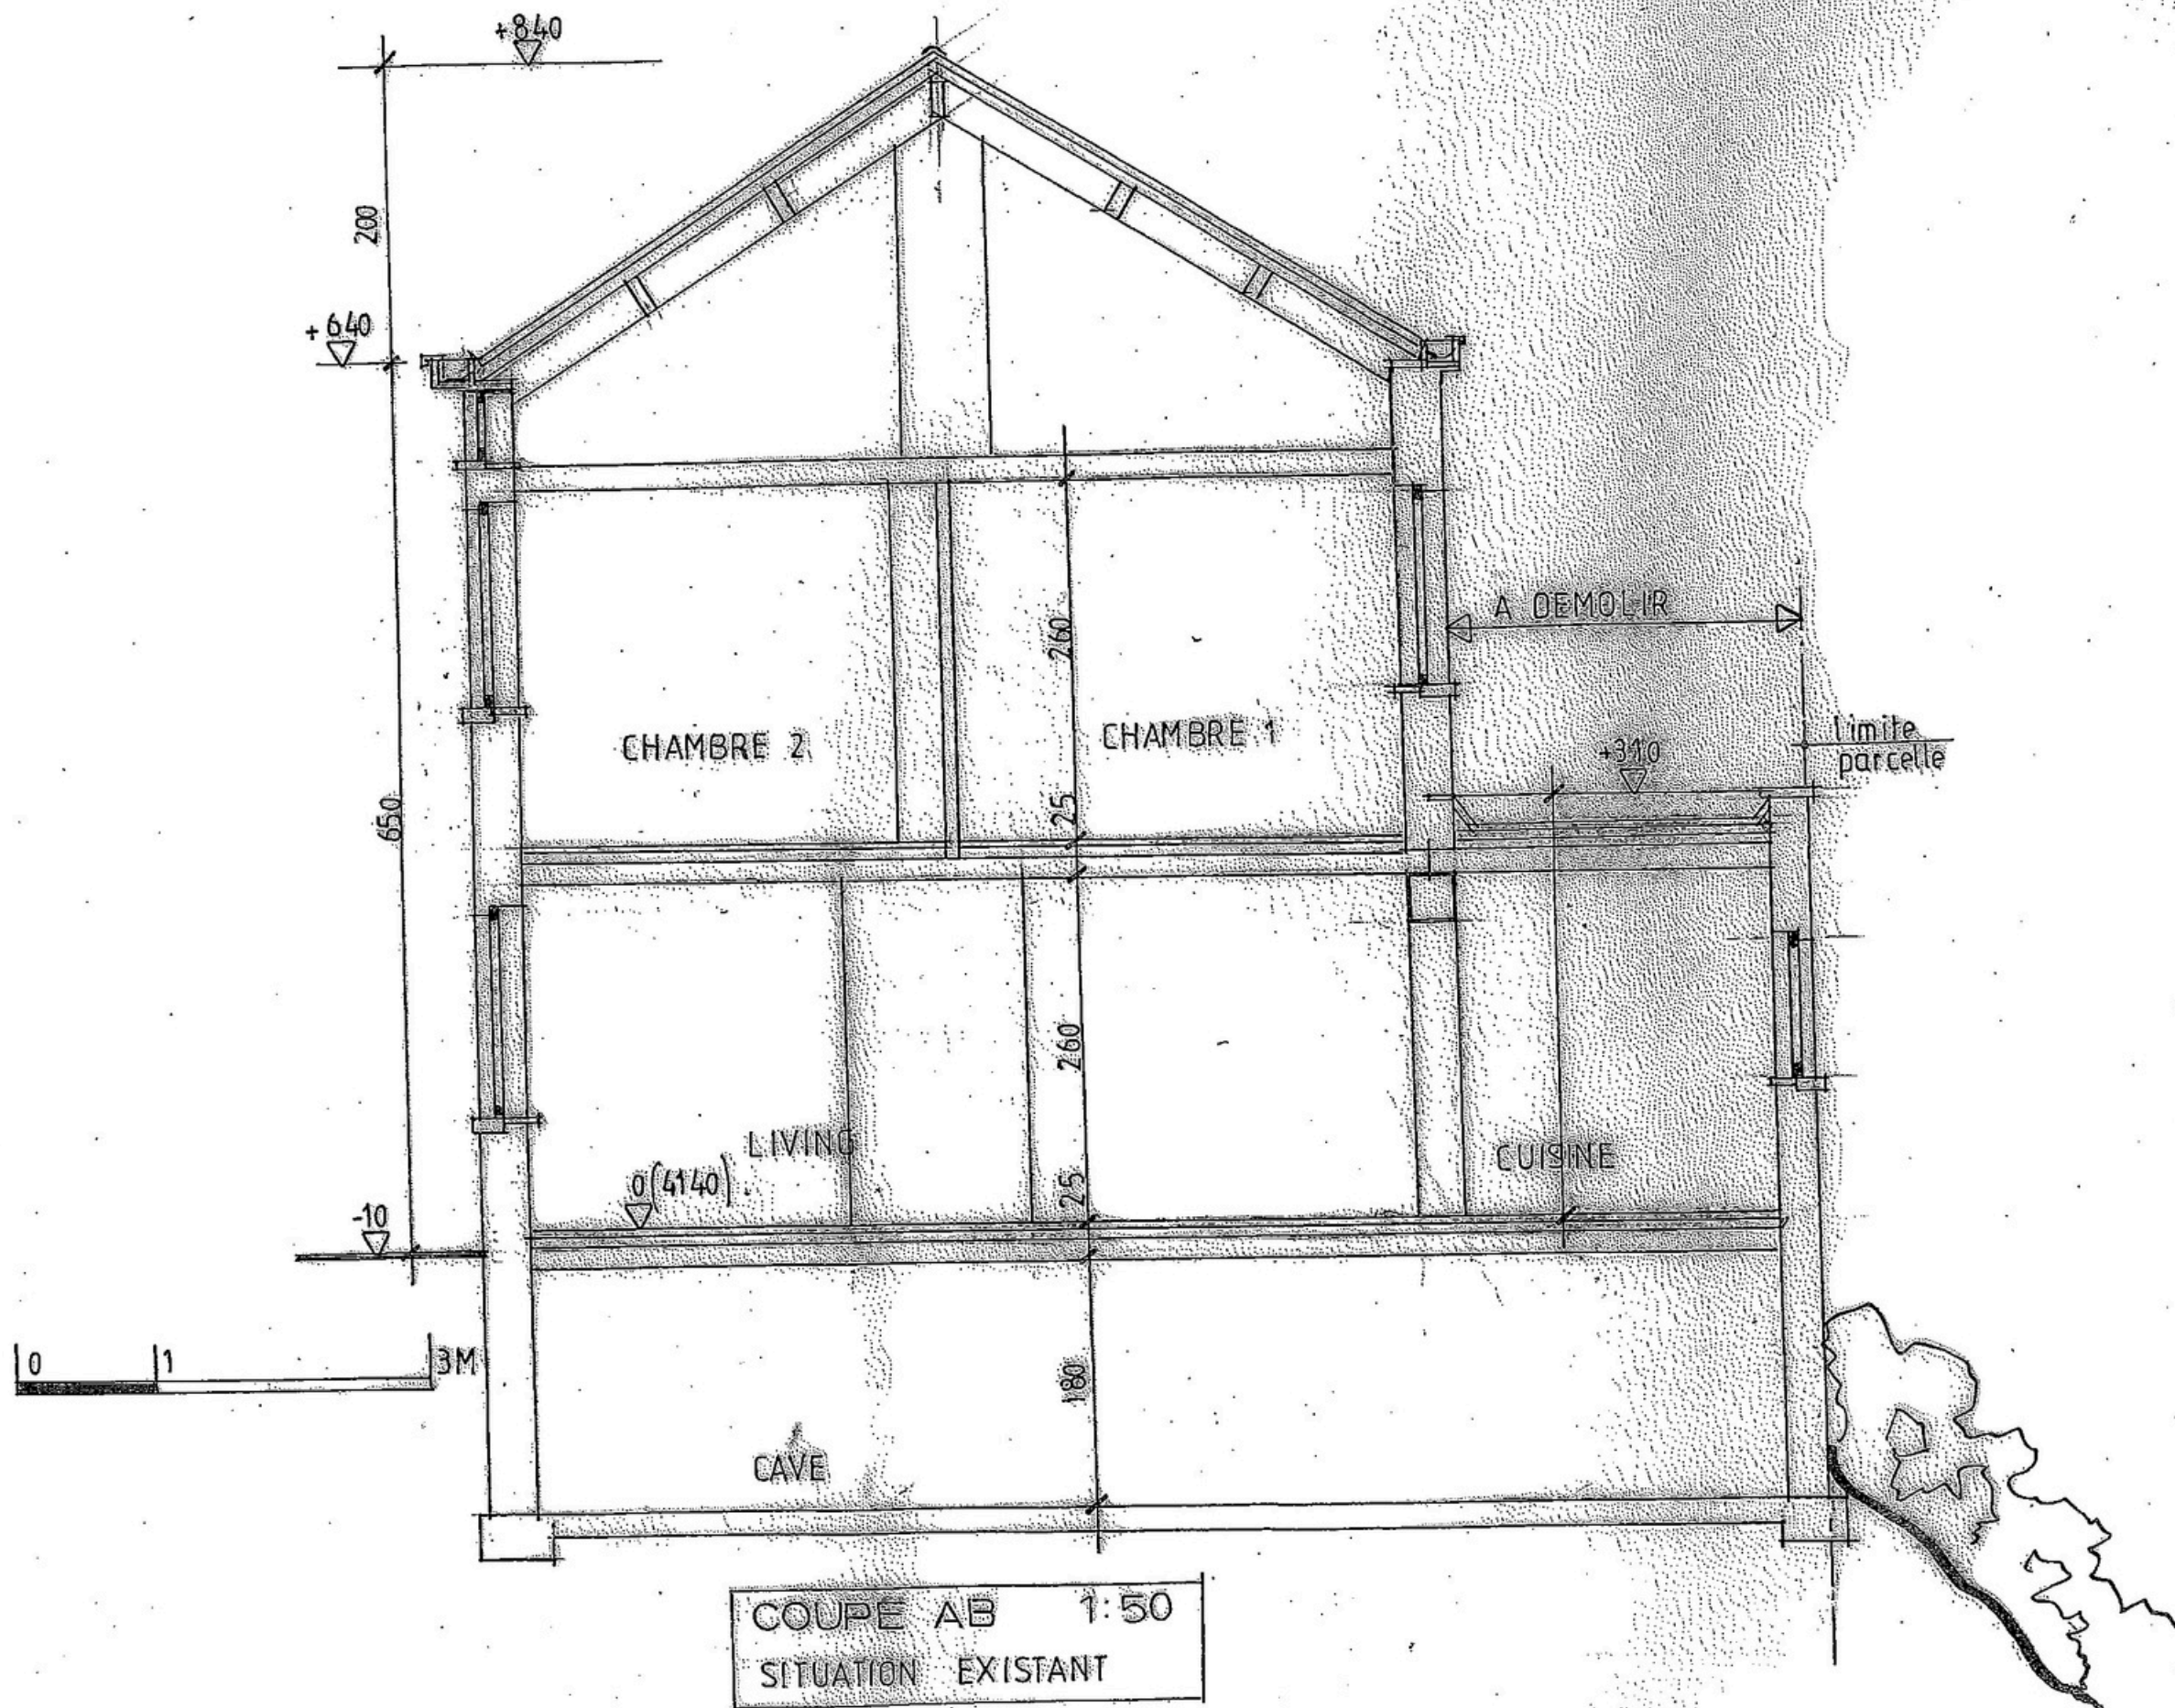

6/9

PROJET : AGRANDISSEMENT ET REHABILITATION
D'UNE MAISON EXISTANTE

SITUATION :
rue des Carrières 28
6140 Fontaine-L'Éveque
1 Div. Fontaine-L'Éveque Slon. B n° : 35012

MAÎTRE DE L'OUVRAGE :
Gendrim Lufé
rue Jules Hooheke 2
6210 Frasnes-Lez-Gosselies
Tel :

AUTEUR DU PROJET :
Architecte Serge Ketelsiegers
Boonstraat 20
3740 Bilzen
Tel : 089 / 48 18 32 - GSM : 0495 / 579 800
serge.ketelsiegers@gmail.com