

# Ville de THUIN 1

## RECONNAISSANCE DE LIMITES

Relevé de la limite séparative entre :

- 1 la parcelle sise Rue Saint-Jacques n° 6 à <sup>6530</sup> ~~6150~~ Thuin, cadastrée Thuin 1ère division section E n° 480C, propriété de [REDACTED]
- 2 la parcelle sise Rue Maurice Desombiaux n° 12 à <sup>6530</sup> ~~6150~~ Thuin, cadastrée Thuin 1ère division section E n° 480 B, propriété de [REDACTED]

## REMARQUES

- \* le mur 11-17 ainsi que la portion de mur 12-17 sont mitoyens.
- \* la limite ainsi définie représente la situation des lieux et tient compte de l'accord signé le 26/08/1971 par les anciens propriétaires


Les propriétaires voisins pour accord .

DUPLICAT A  
ENREGISTRE à THUIN le *quatorze juillet 1999*  
un rôleq. sans renvoi. Vol. *107* fol. *65* case. *8*  
Reçu : *mille francs*  
(1000)  
L'inspecteur principal,  
*R. POINCIGNON*


Vincent BAILLY  Géomètre-expert immobilier	Date : 07 07 99	Echelles : 1/50 1/1000
	Dossier n° : 99 XIV 4	
6540 Lobbes Chemin Vert, 69 bis tél - fax : 071 / 59.58.81 T.V.A 653.193.149	Signature <i>C. Zuyf</i>	

# PLAN DE MESURAGE COTE

Section E n° 47

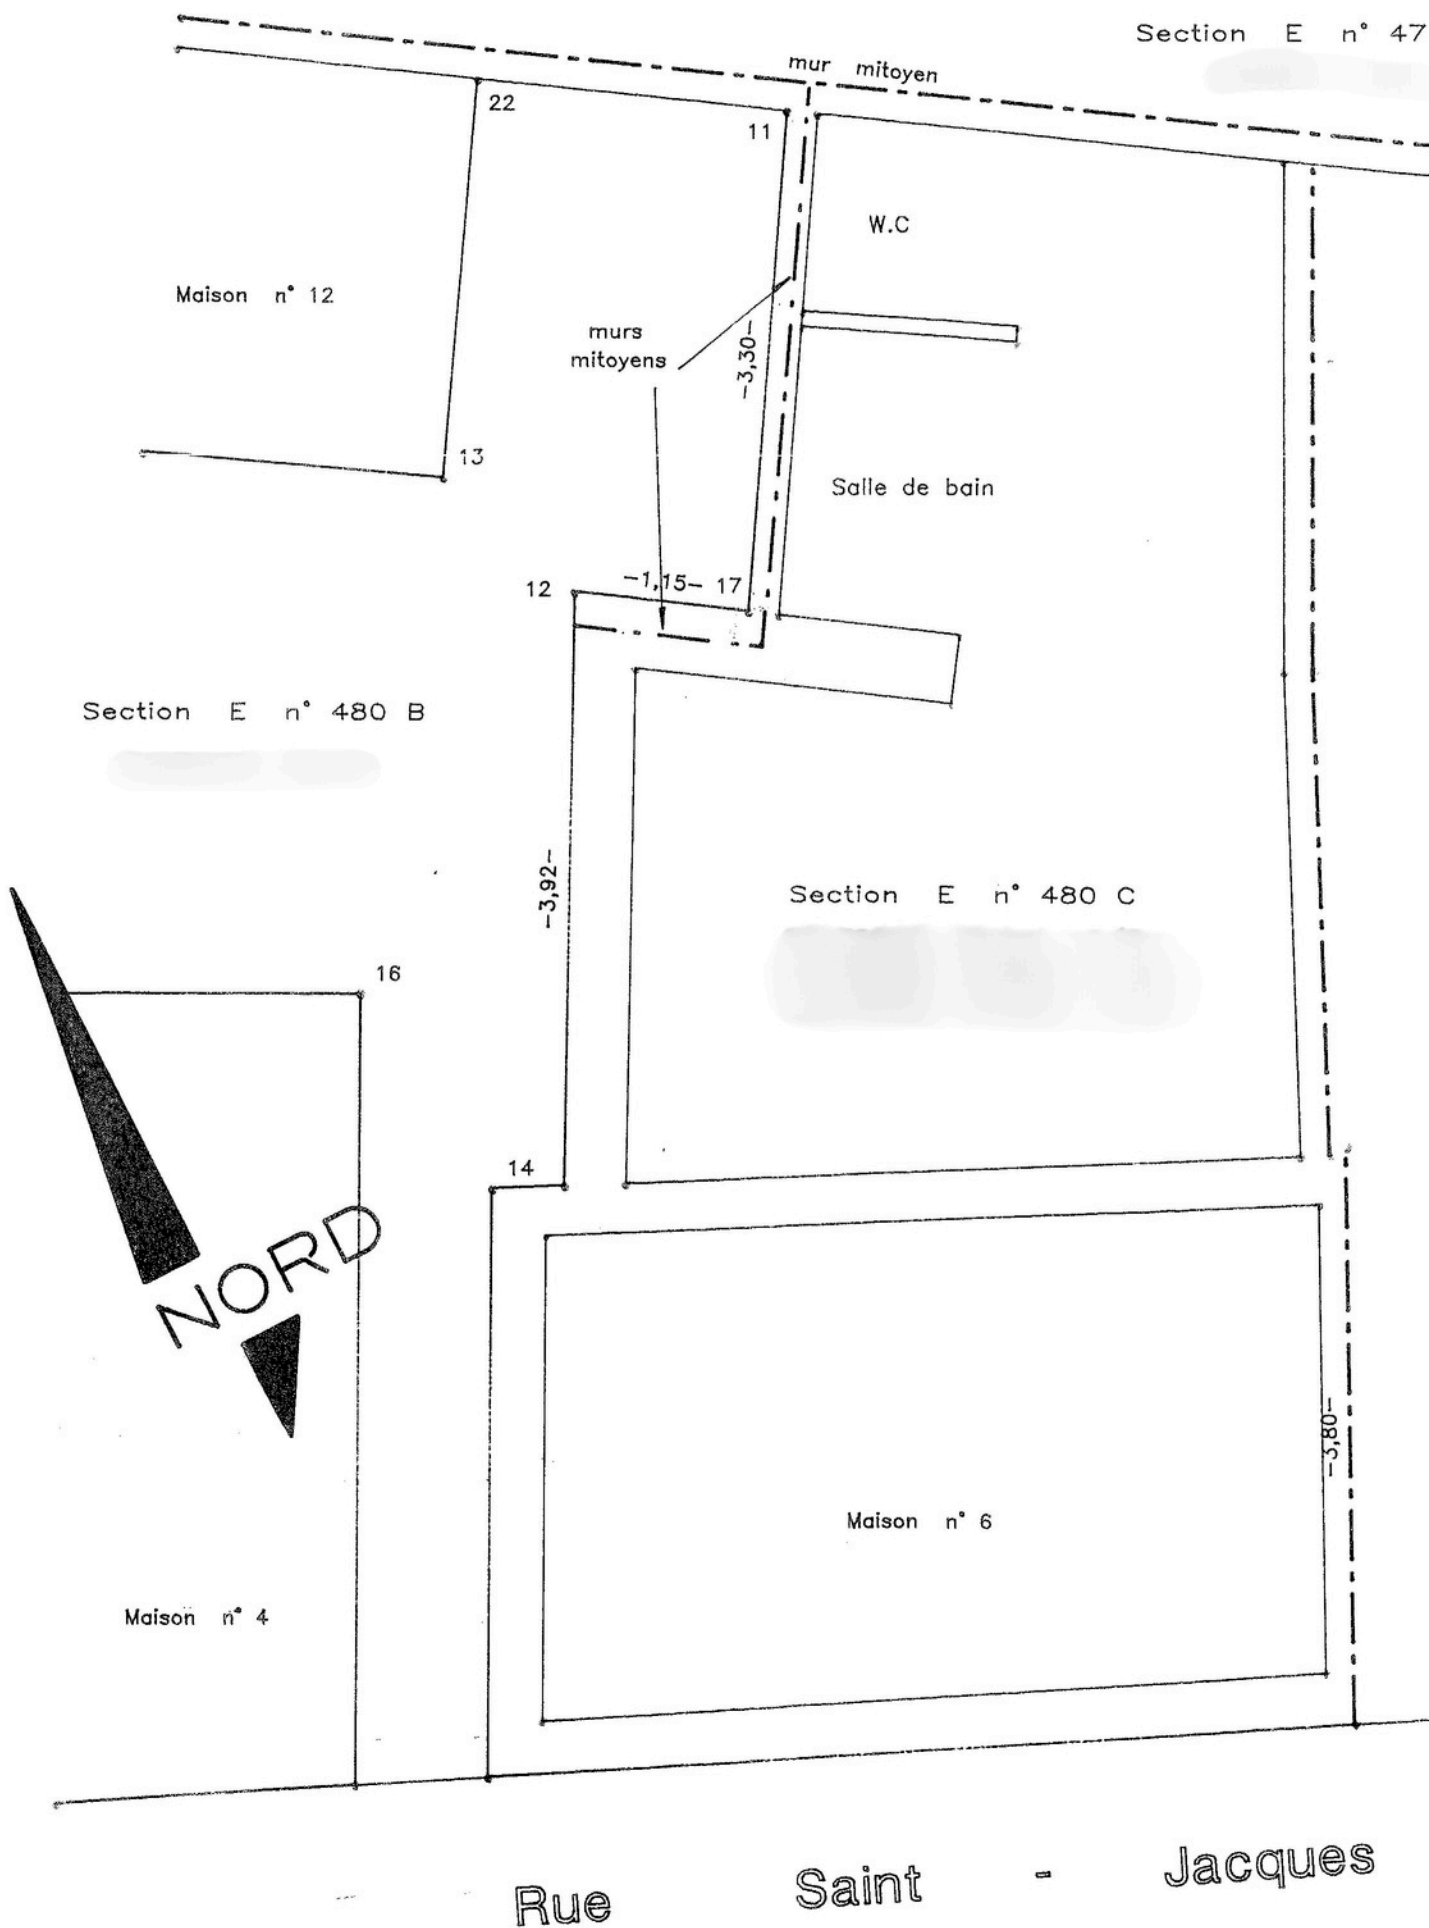

# SITUATION CADASTRALE

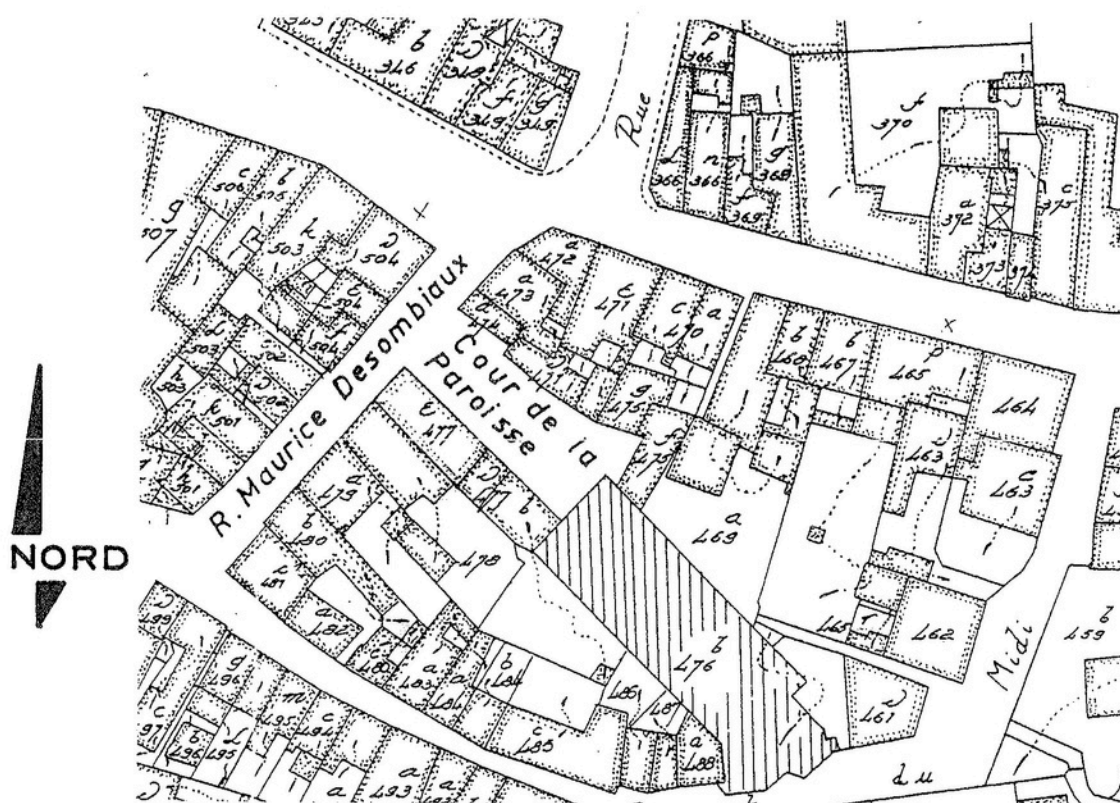

## COORDONNEES LOCALES

11	101,89	-	110,99
12	100,52	-	107,82
13	99,65	-	108,57
14	100,00	-	103,88
16	99,12	-	105,16
17	101,66	-	107,70
22	99,86	-	111,19