

. A 666

. A 665

	Niveau de base
	Niveau de base + toiture
	Bâti existant
	Poteau éclairage
	Avaloir
	Chambre de visite (égout public)
	Limite de propriété de la demande
	Courbe de niveau
	Prise de vue
	Numéro de police
	Eau
	Electricité
	Gaz
	Objet de la demande
	T.E Niveau du terrain existant T.P Niveau du terrain projeté



LES COTATIONS ET AUTRES ANNOTATIONS SONT DONNEES A TITRE INDICATIF. ELLES N'ENGAGENT NULLEMENT LA RESPONSABILITE DE L'ARCHITECTE.

CHANTIER:
Rue de Cousolre
6560 Bersillies-l'Abbaye
réf.cad.: ERQUELINNES 5DIV./Bersillies
-l'Abbaye, Section A, n° 664, 665 & 666

AUTEUR DE PROJET
Atelier d'Architecture Poncelet srl
Ruede Colleter, 62 - 6560 Bersilles-l'Abbaye
info@aaponcelet.be
0493/558912



AAP
ATELIER D'ARCHITECTURE PONCELE

ANDE
es-l'Abbaye,
5 & 666
:

. A 665
Jardin

T.E. 191.65
T.P. 191.65

Jardin
T.E. 192.05
T.P. 192.40

Terrasse
814
T.E. 191.95
T.E. 192.55
442
T.E. 191.90
T.P. 192.55
1005
Panneaux photovoltaïques
192.48
192.55
Niv. Rez fini 0.00 =
Niv. IGN 192.70
Habitatation 4
21
T.E. 192.27
T.P. 192.55
442
T.E. 192.67
T.E. 192.62
T.E. 192.54
T.E. 192.30
T.E. 191.59
T.P. 191.59
±1263
T.E. 192.36
192.500
192.000
191.500
191.000
190.500
. A 262f

Habitatation 4
21

CV CV
avec filtre
Tige pleicilisme EP
Siphon
ne EP
0 litres
accordement vers
au d'égouttage public
T.E. 192.54
T.E. 192.30
T.E. 191.59
T.P. 191.59
±1263
T.E. 192.36
192.500
192.000
191.500
191.000
190.500
. A 262f

USOLRE
T.E. 192.15
communale
: bitume

192.500
192.000
191.500
191.000
190.500
. A 262f


Implantation / Habitation 5 & Habitation 6 - situation existante
échelle 1/200

LES COTATIONS ET AUTRES ANNOTATIONS SONT DONNEES A TITRE INDICATIF. ELLES N'ENGAGENT NULLEMENT LA RESPONSABILITE DE L'ARCHITECTE.

Construction de 6 habitations unifamiliales Habitation 5 & Habitation 6	CHANTIER: Rue de Cousolre 6560 Bersillies-l'Abbaye réf.cad.: ERQUELINNES 5DIV./Bersillies -l'Abbaye, Section A, n° 664, 665 & 666		AUTEUR DE PROJET Atelier d'Architecture Poncelet srl Rue de Colletet, 62 - 6560 Bersillies-l'Abbaye info@aaponcelet.be 0493/558912	
	Implantation	ECH:1/200	Plan 10/30	SITUATION PROJETEE


Légende implantation

- 1 Nombre de niveaux
- 1T Nombre de niveaux + toiture
- Bâti existant
- Poteau éclairage
- Avaloir
- Chambre de visite (égout public)
- Limite de propriété de la demande
- Courbe de niveau
- Prise de vue
- Numéro de police
- Eau
- Electricité
- Gaz
- Objet de la demande
- T.E. - T.E Niveau du terrain existant
T.P. - T.P Niveau du terrain projeté

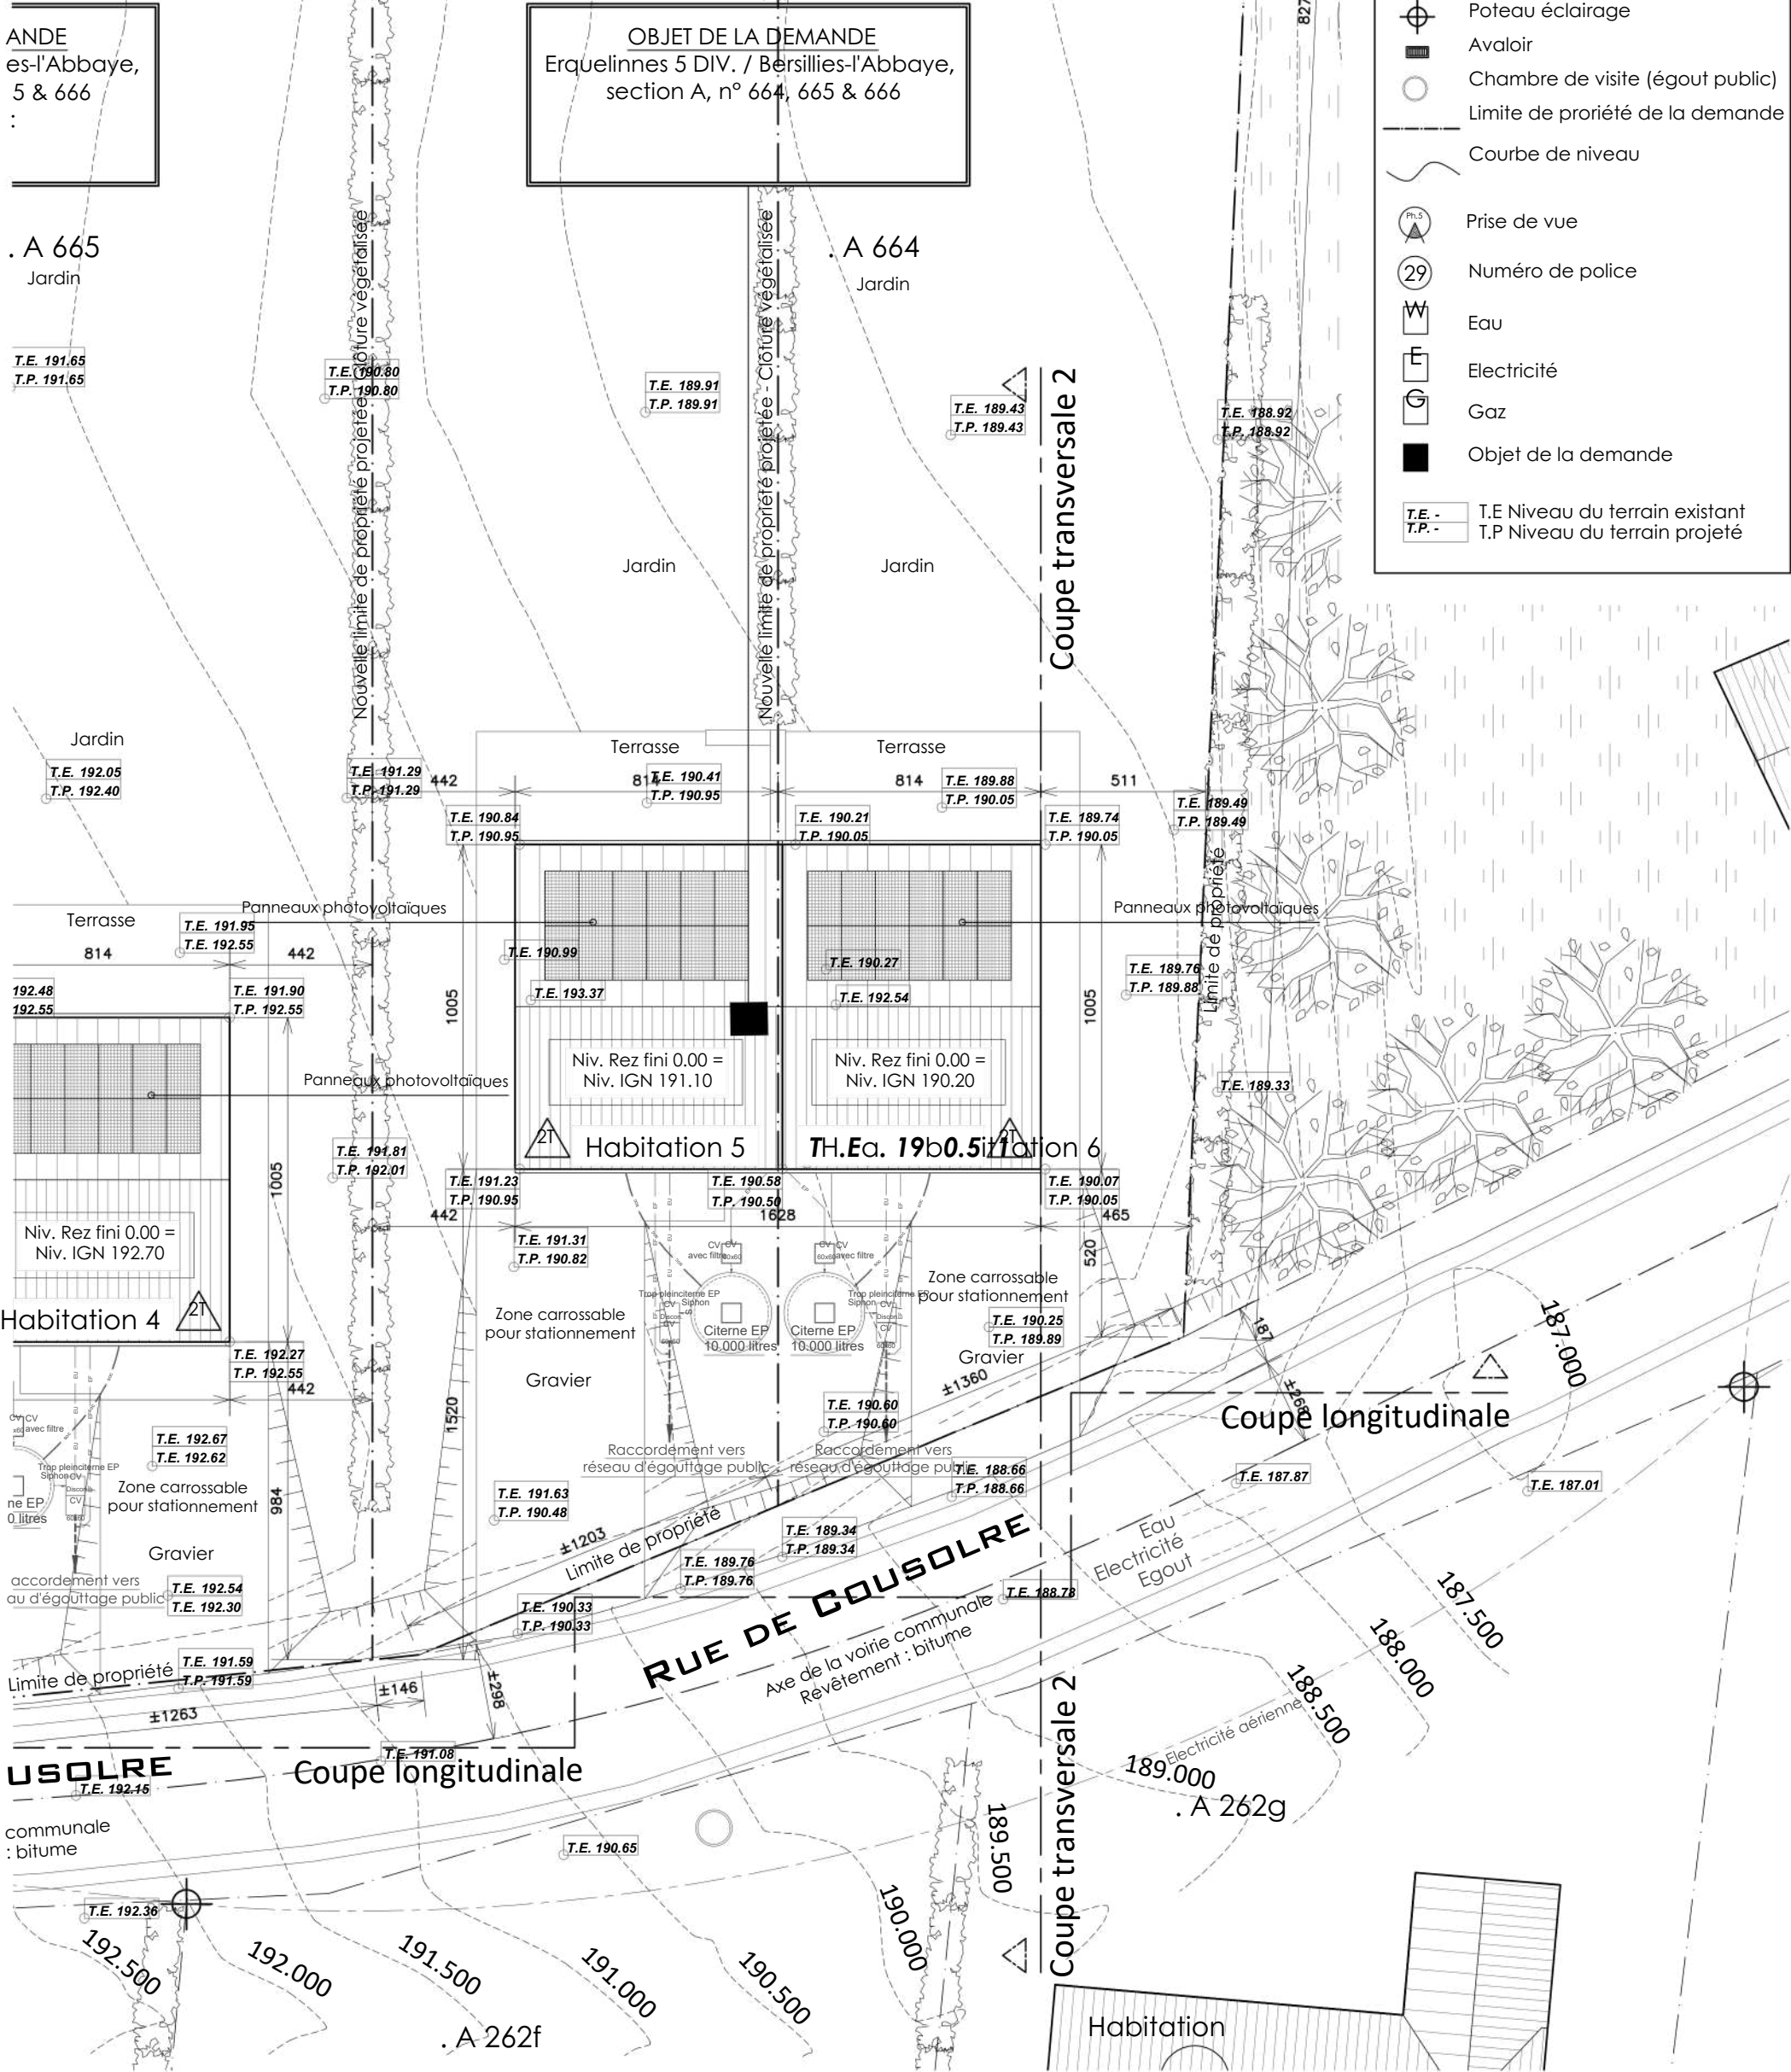



Coupe longitudinale / Elévation avant - Situation projetée
Echelle 1/200

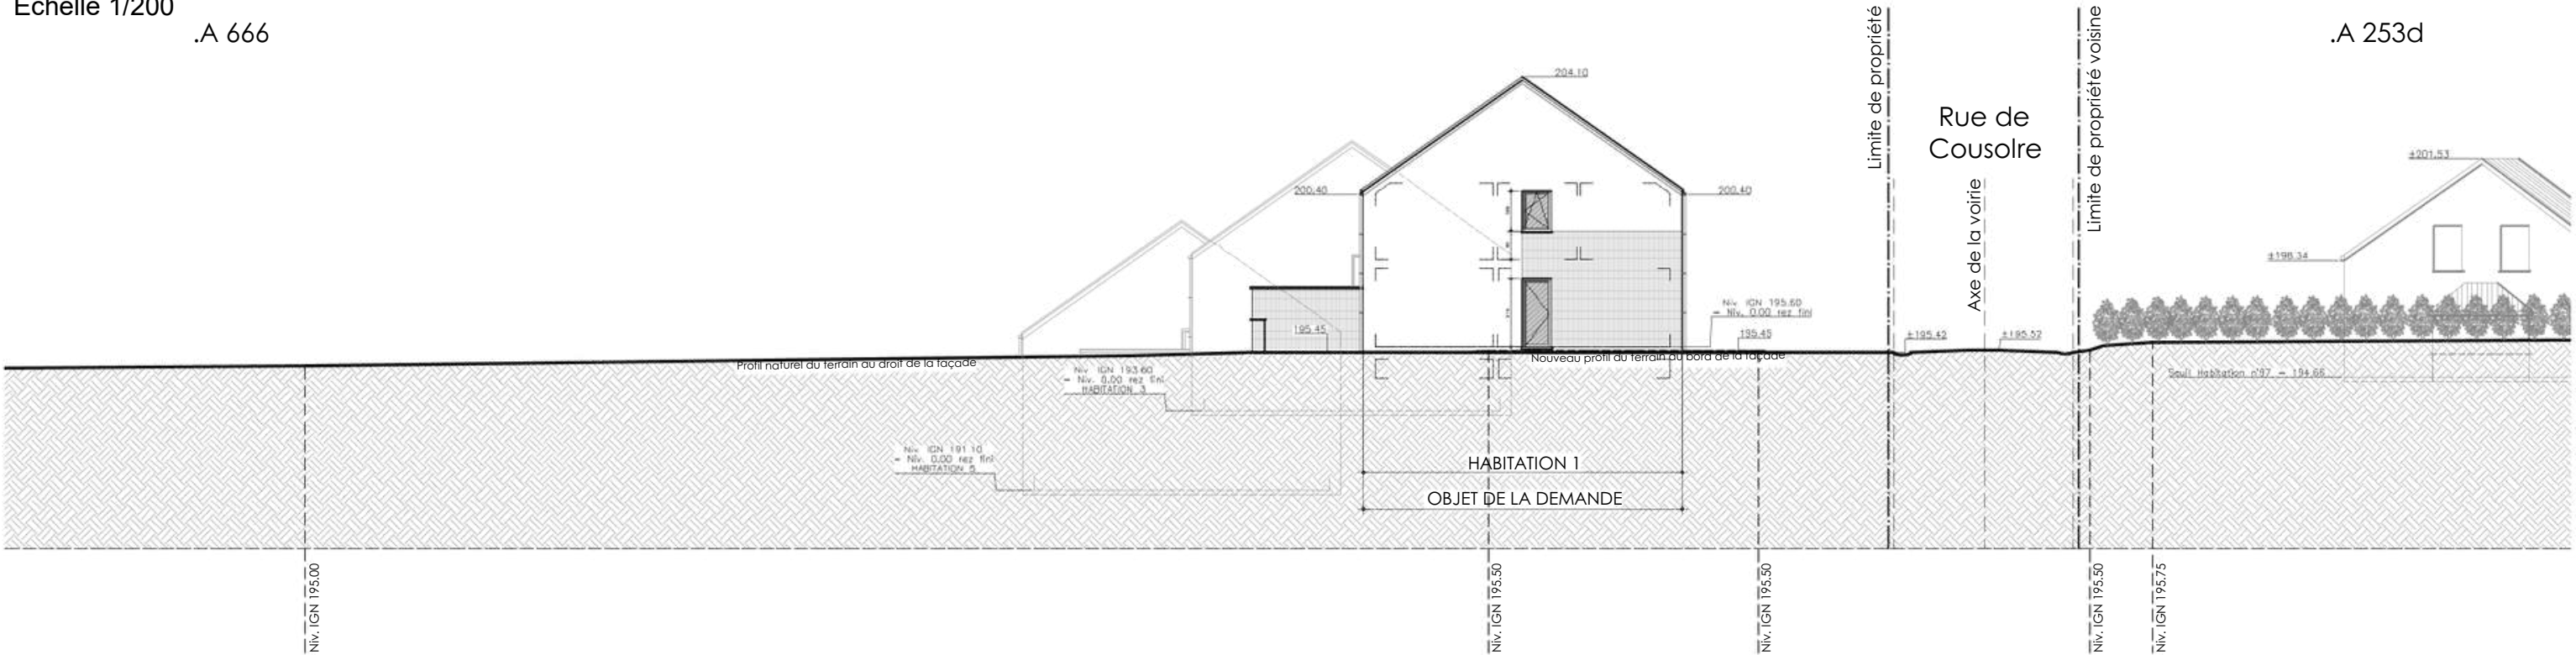


Coupe transversale 1 / Elévation latérale gauche - Situation projetée
Echelle 1/200

LES COTATIONS ET AUTRES ANNOTATIONS SONT DONNEES A TITRE INDICATIF. ELLES N'ENGAGENT NULLEMENT LA RESPONSABILITE DE L'ARCHITECTE.

Construction de 6 habitations unifamiliales	CHANTIER: Rue de Cousolre 6560 Bersillies-l'Abbaye réf.cad.: ERQUELINNES 5DIV./Bersillies -l'Abbaye, Section A, n° 664, 665 & 666		AUTEUR DE PROJET Atelier d'Architecture Poncelet srl Rue de Colletet, 62 - 6560 Bersillies-l'Abbaye info@aaponcelet.be 0493/558912	
	Coupes de profil	ECH:1/200	Plan 11/30	SITUATION PROJETEE




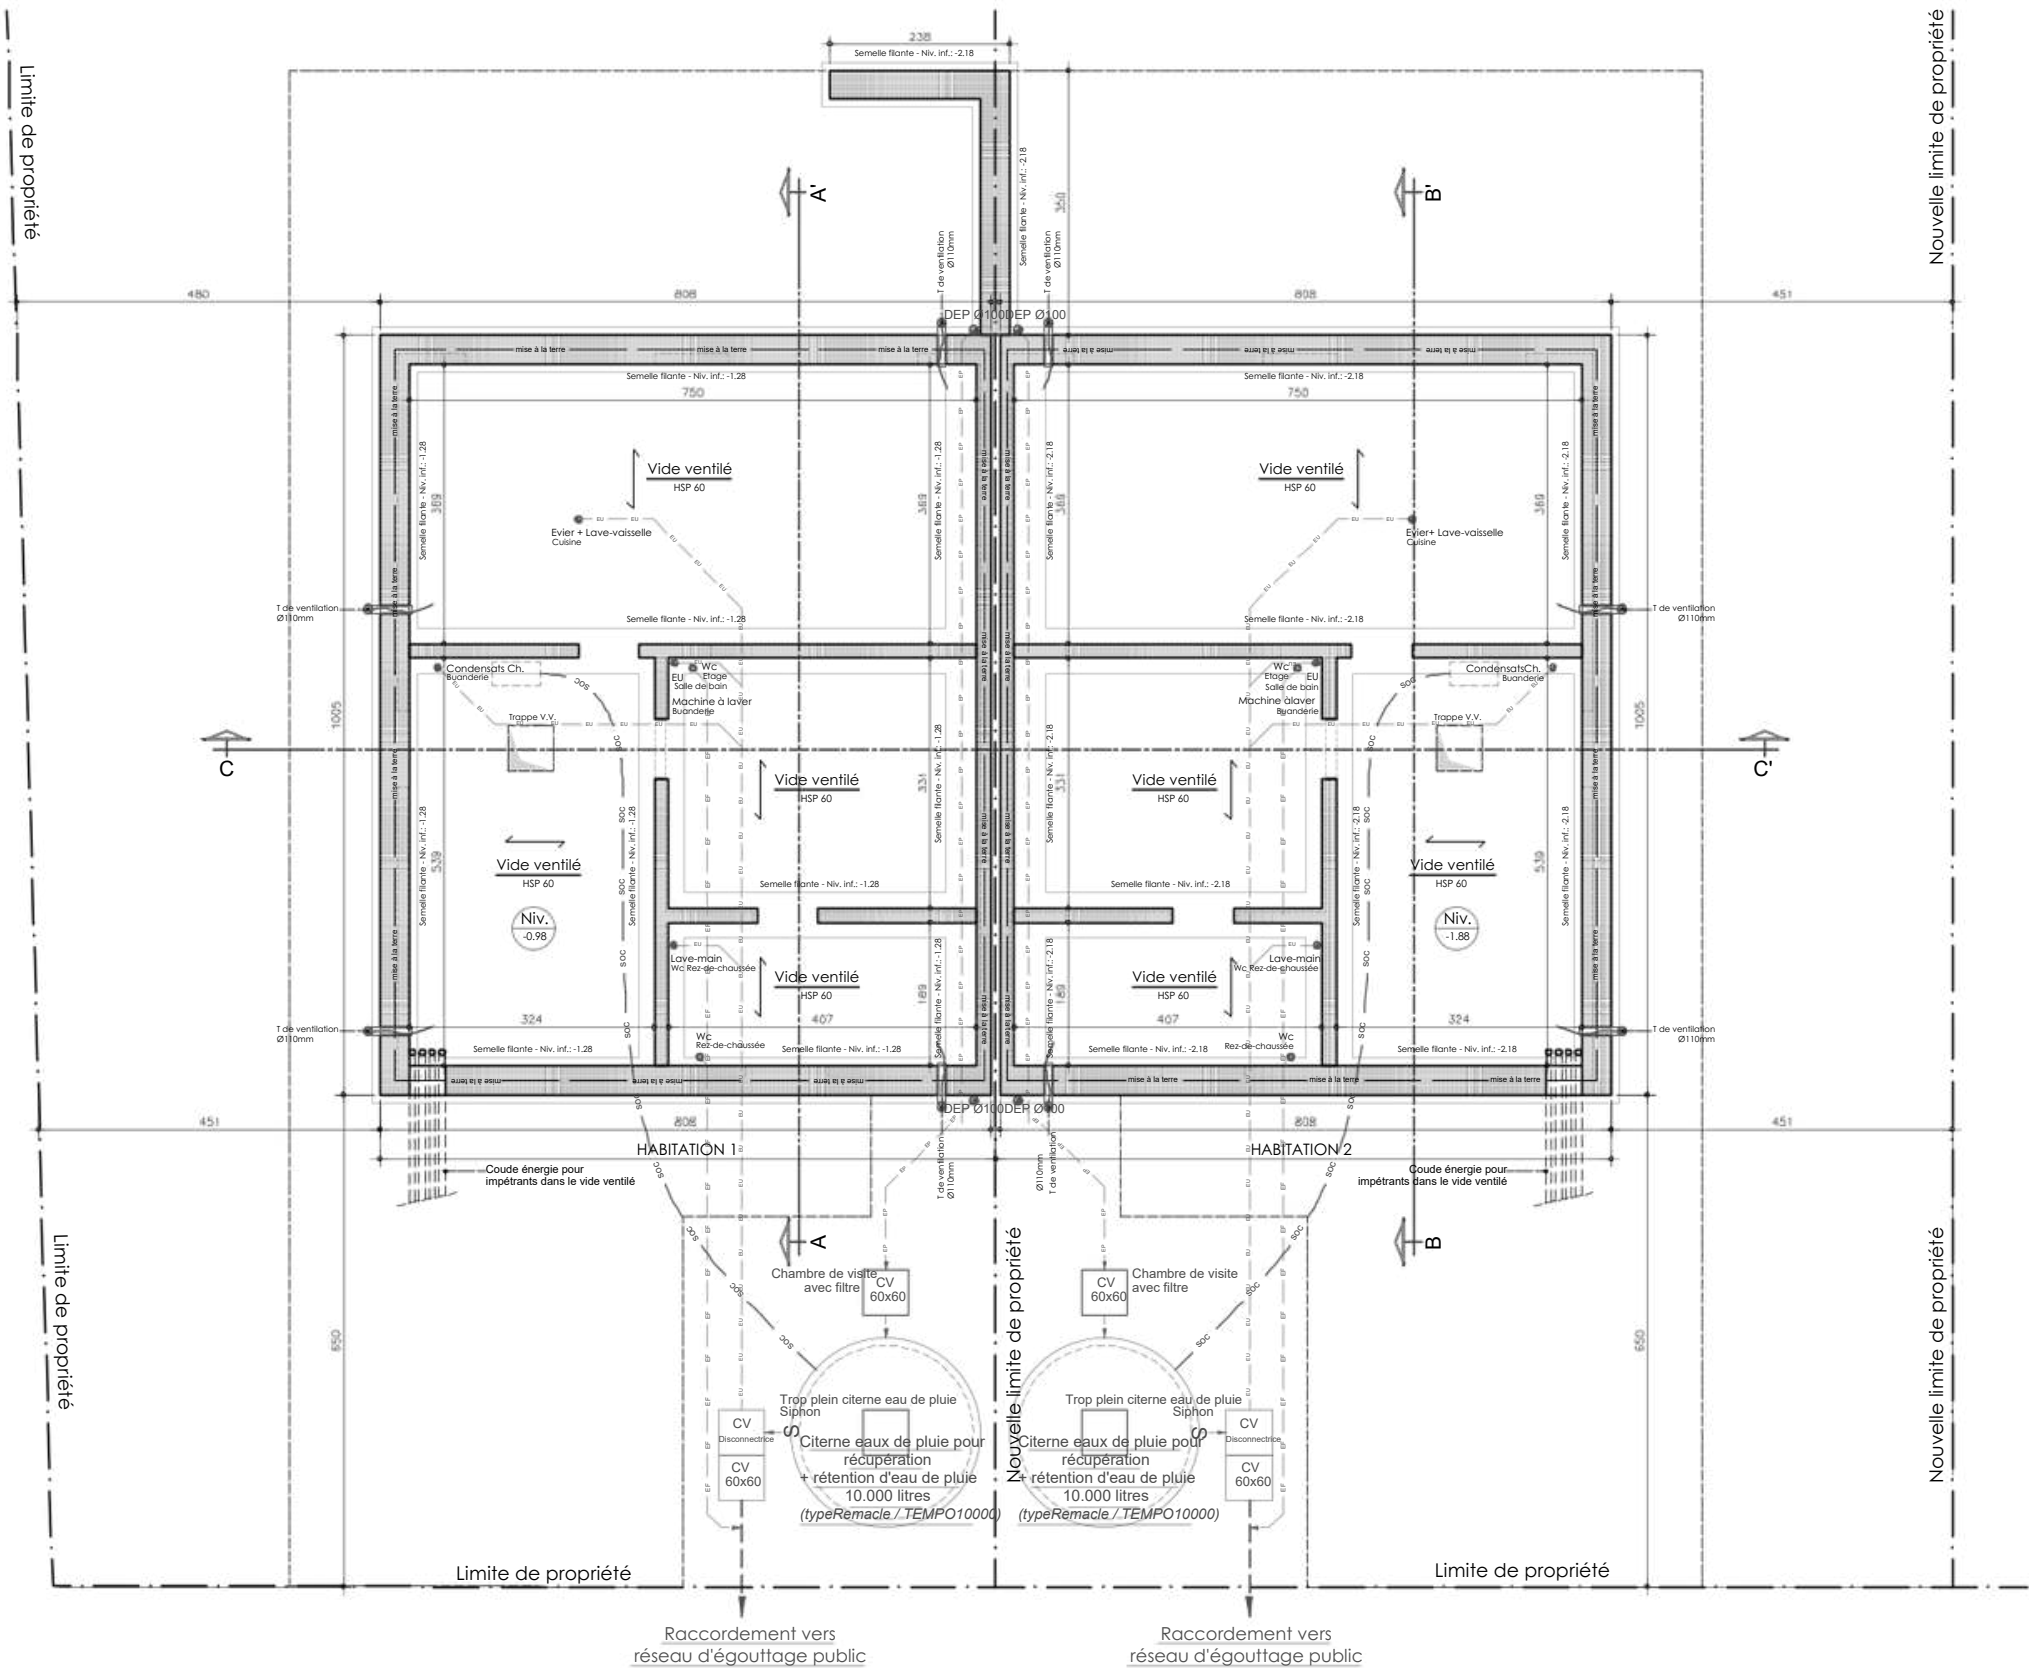

Vides ventilés / Plan égouttage de principe / Habitation 1 & Habitation 2
échelle 1/100

LES COTATIONS ET AUTRES ANNOTATIONS SONT DONNEES A TITRE INDICATIF. ELLES N'ENGAGENT NULLEMENT LA RESPONSABILITE DE L'ARCHITECTE.


<div>Construction de 6 habitations unifamiliales</div> <div>Habitation 1 & Habitation 2</div>	<div>CHANTIER:</div> <div>Rue de Cousolre 6560 Bersillies-l'Abbaye réf.cad.: ERQUELINNES 5DIV./Bersillies -l'Abbaye, Section A, n° 664, 665 & 666</div> <div>Vue en plan</div>	<div>ECH:1/100</div> <div>Plan 13/30</div>	<div>AUTEUR DE PROJET</div> <div>Atelier d'Architecture Poncelet srl Rue de Colleret, 62 - 6560 Bersillies-l'Abbaye info@aaponcelet.be 0493/558912</div> <div>SITUATION PROJETEE</div>	<div>AAP</div> <div>ATELIER D'ARCHITECTURE PONCELET</div>
---------------------------------------------------------------------------------------------------	---	--------------------------------------------	---	-----------------------------------------------------------

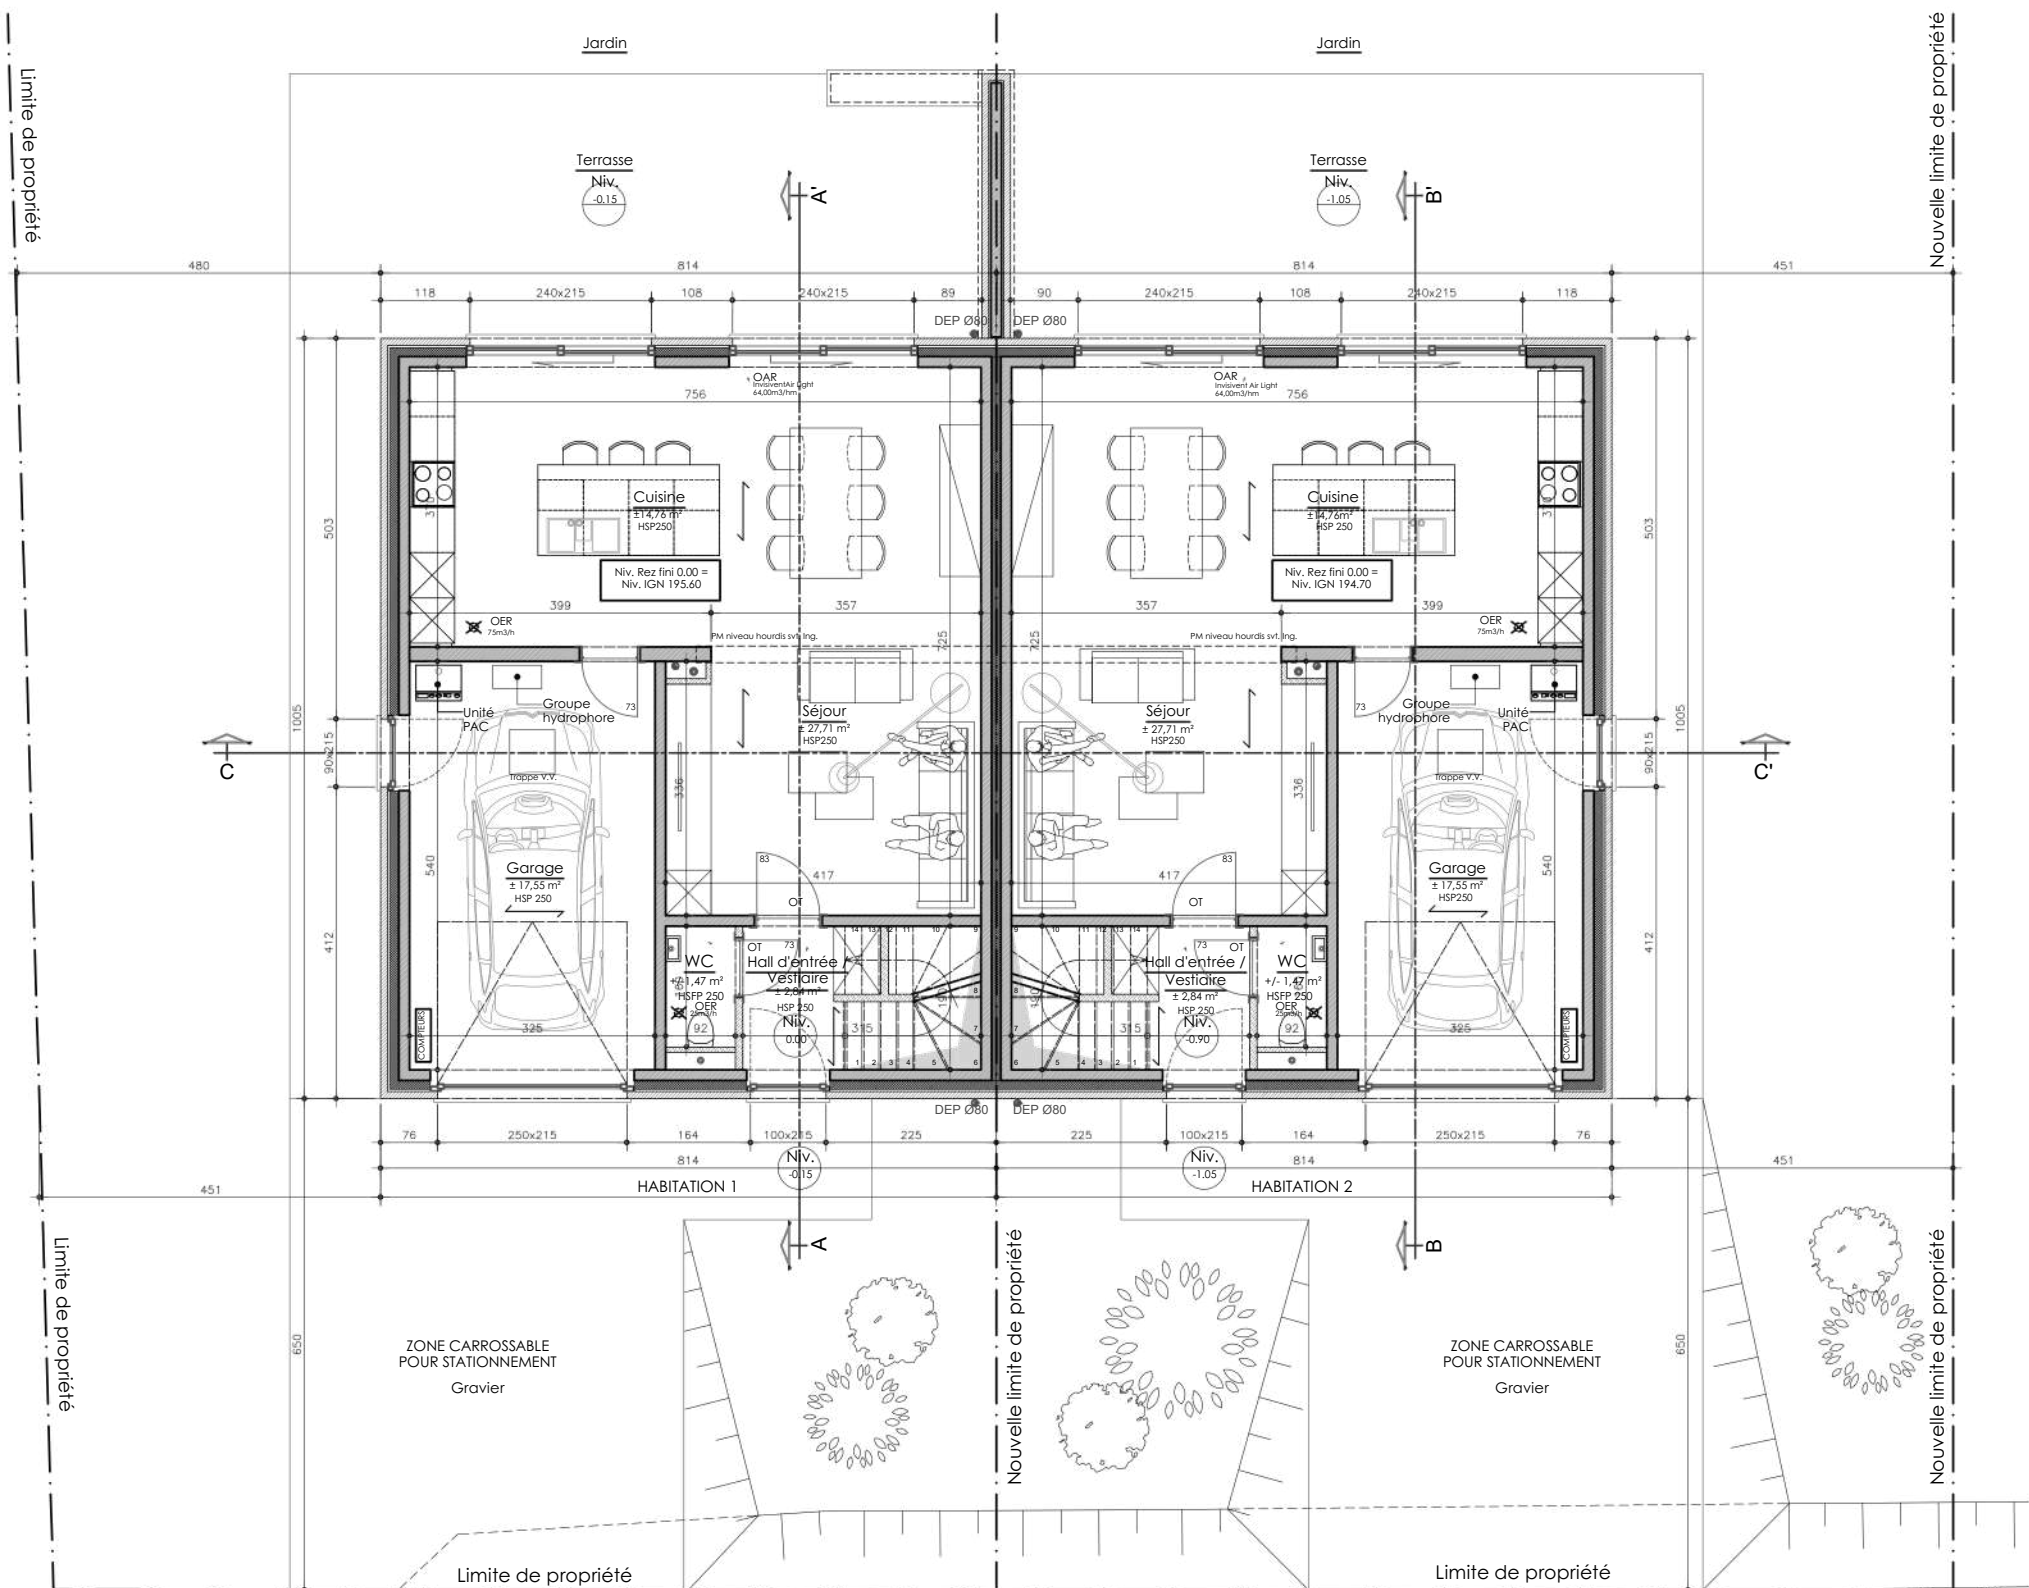


Rez-de-chaussée / Habitation 1 & Habitation 2
échelle 1/100
Superficie brute Habitation 1 : ±81,80 m²
Superficie brute Habitation 2 : ±81,80 m²

LES COTATIONS ET AUTRES ANNOTATIONS SONT DONNEES A TITRE INDICATIF. ELLES N'ENGAGENT NULLEMENT LA RESPONSABILITE DE L'ARCHITECTE.

<p>Construction de 6 habitations unifamiliales Habitation 1 & Habitation 2</p>	<p>CHANTIER: Rue de Cousolre 6560 Bersillies-l'Abbaye réf.cad.: ERQUELINNES 5DIV./Bersillies -l'Abbaye, Section A, n° 664, 665 & 666</p> <p>Vue en plan + Coupe</p>	<p>ECH:1/100</p> <p>Plan 14/30</p>	<p>AUTEUR DE PROJET Atelier d'Architecture Poncelet srl Ruede Colletet, 62 - 6560 Bersillies-l'Abbaye info@aaponcelet.be 0493/558912</p> <p>SITUATION PROJETEE</p>	<p>AAP ATELIER D'ARCHITECTURE PONCELET</p>
----------------------------------------------------------------------------------------	---	--------------------------------------------------	---	-------------------------------------------------------

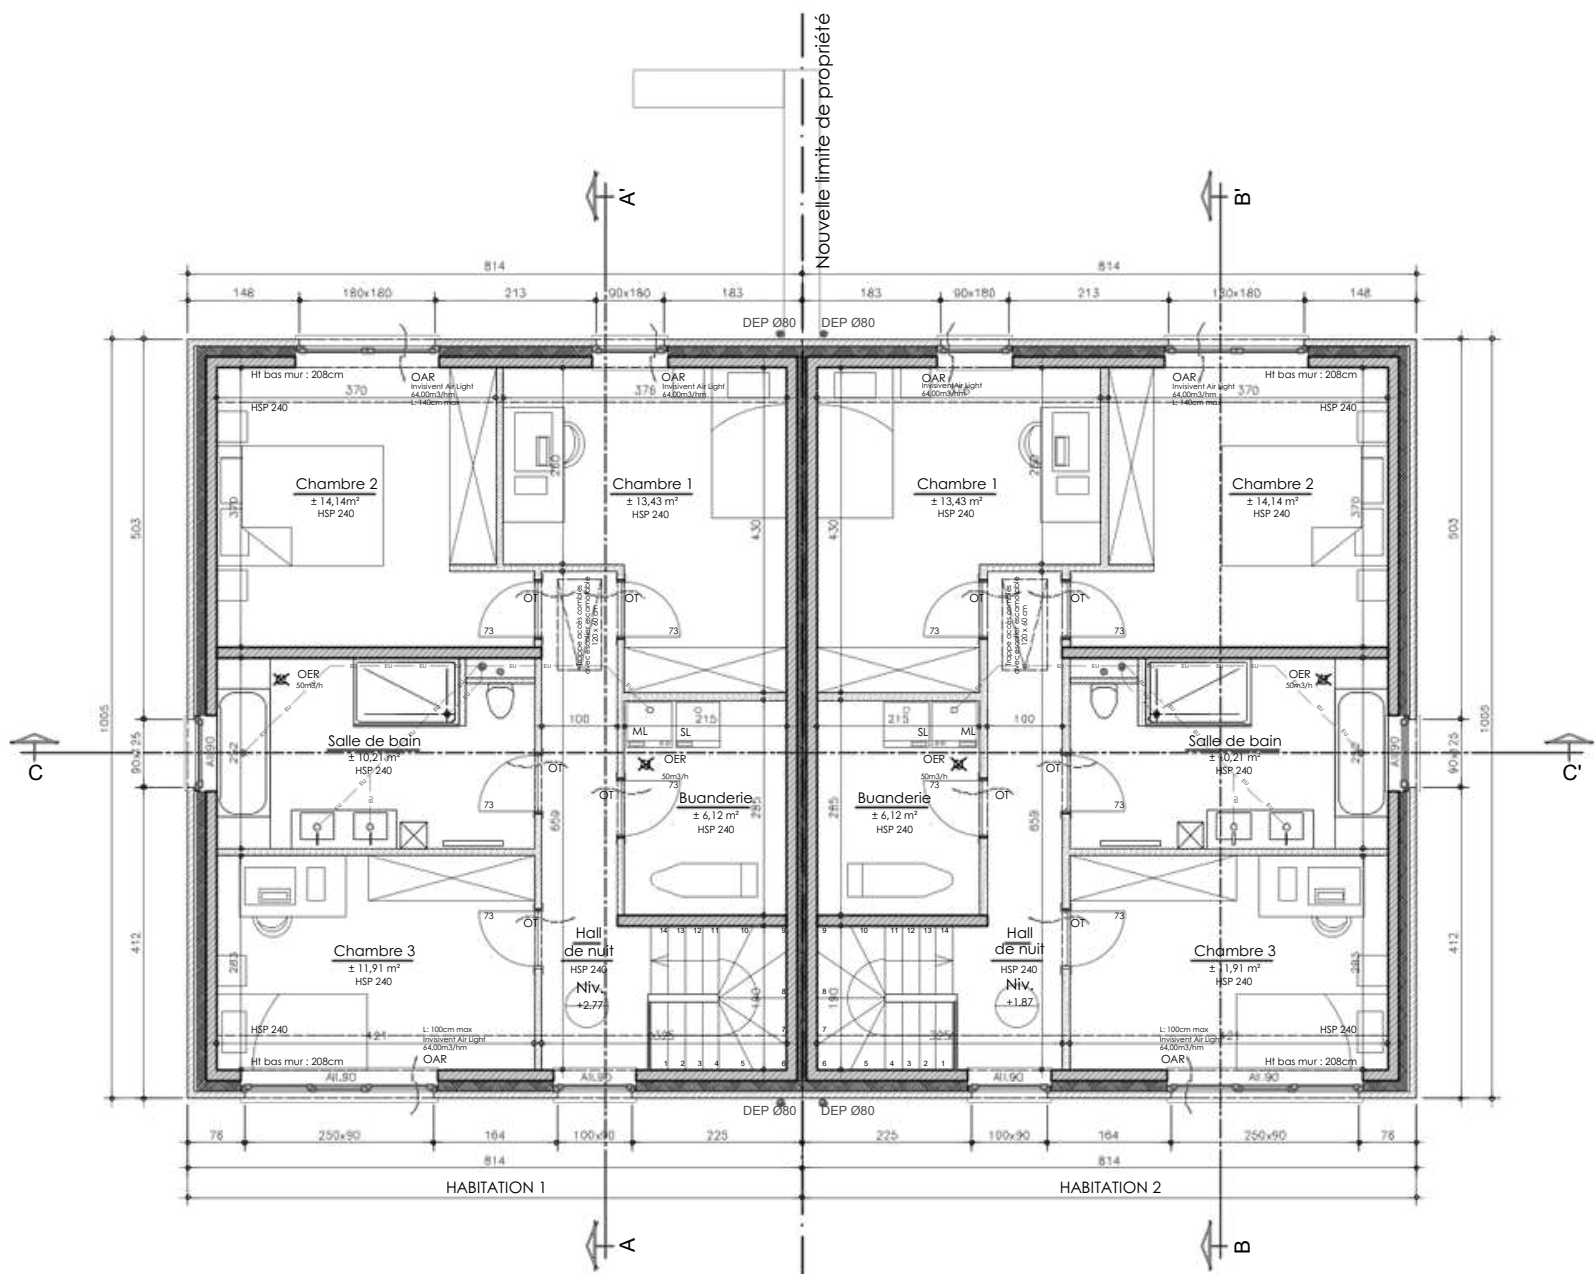


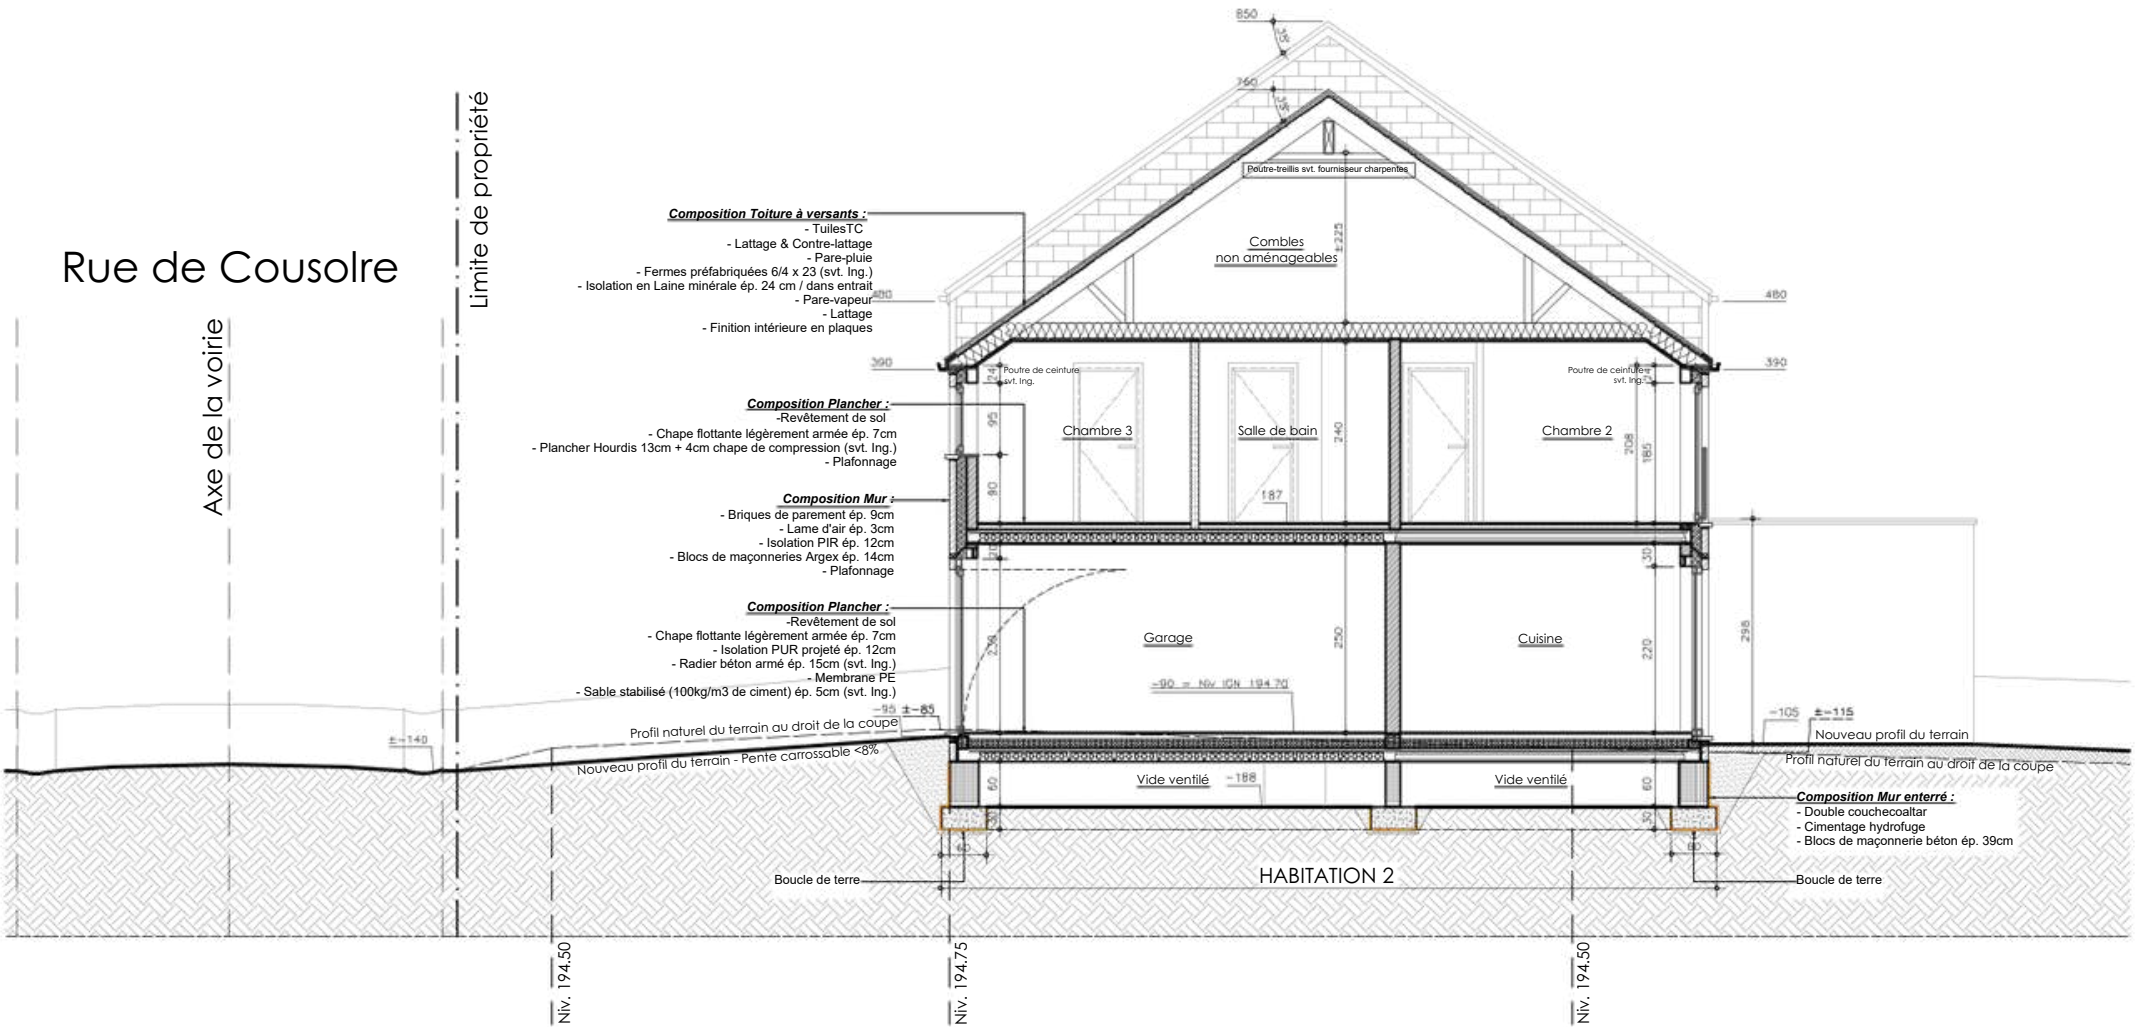
Etage / Habitation 1 & Habitation 2
échelle 1/100
Superficie brute Habitation 1 : ±81,80 m²
Superficie brute Habitation 2 : ±81,80 m²

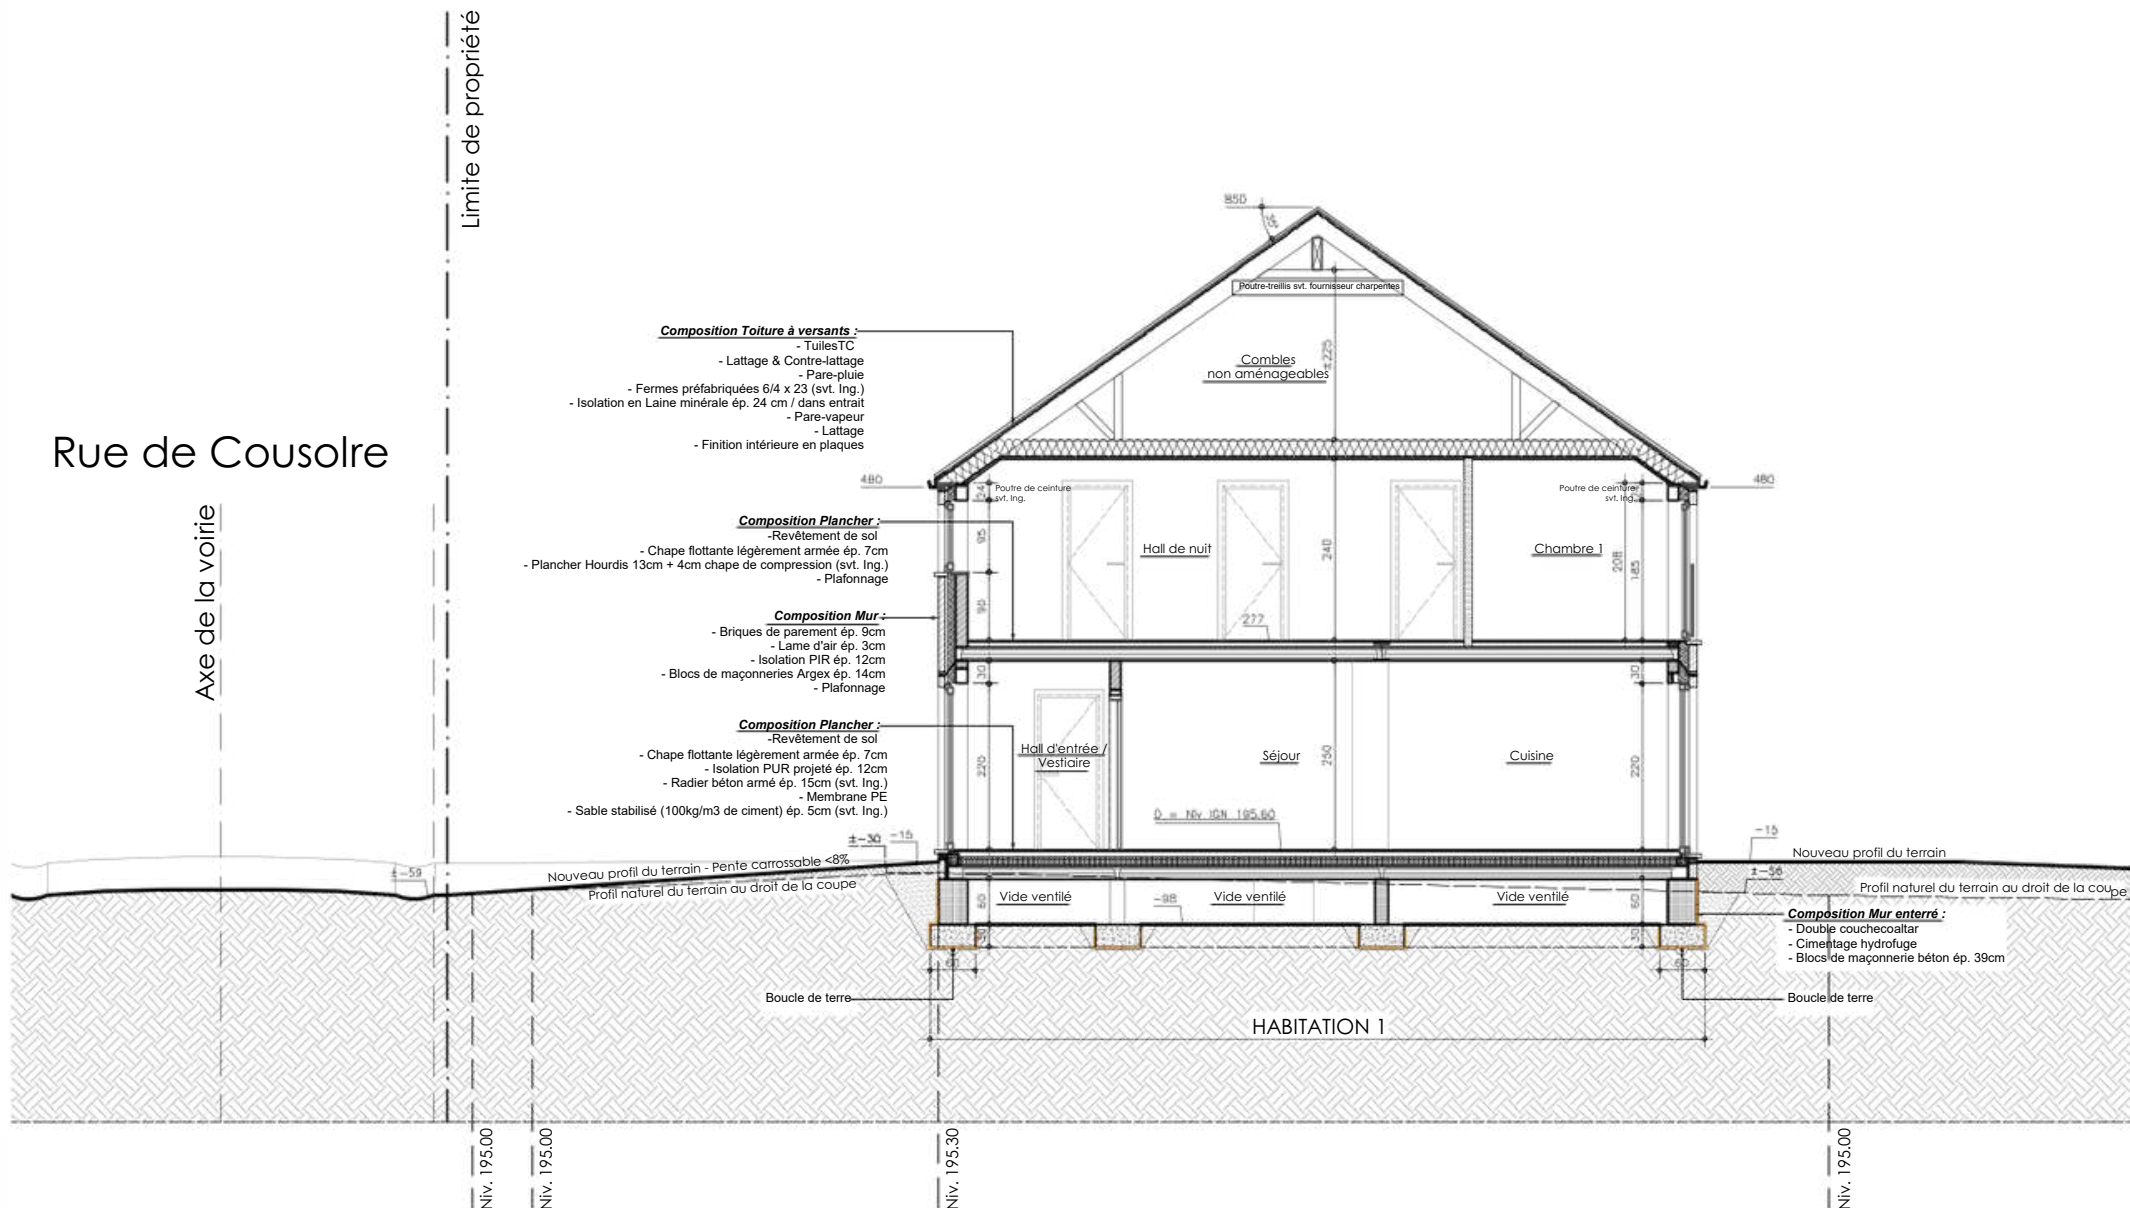

Coupe AA' / Habitation 1
échelle 1/100

LES COTATIONS ET AUTRES ANNOTATIONS SONT DONNEES A TITRE INDICATIF. ELLES N'ENGAGENT NULLEMENT LA RESPONSABILITE DE L'ARCHITECTE.

Construction de 6 habitations unifamiliales Habitation 1 & Habitation 2	CHANTIER: Rue de Cousolre 6560 Bersillies-l'Abbaye réf.cad.: ERQUELINNES SDIV./Bersillies -l'Abbaye, Section A, n° 664, 665 & 666	AUTEUR DE PROJET Atelier d'Architecture Poncelet srl Rue de Colleret, 62 - 6560 Bersillies-l'Abbaye info@aaponcelet.be 0493/558912	
Vue en plan & Coupe	ECH:1/100	Plan 15/30	SITUATION PROJETEE




Coupe BB' / Habitation 2
échelle 1/100



Coupe CC' / Habitation 1 & Habitation 2
échelle 1/100

LES COTATIONS ET AUTRES ANNOTATIONS SONT DONNEES A TITRE INDICATIF. ELLES N'ENGAGENT NULLEMENT LA RESPONSABILITE DE L'ARCHITECTE.

Construction de 6 habitations unifamiliales Habitation 1 & Habitation 2	CHANTIER: Rue de Cousolre 6560 Bersillies-l'Abbaye réf.cad.: ERQUELINNES 5DIV./Bersillies -l'Abbaye, Section A, n° 664, 665 & 666		AUTEUR DE PROJET Atelier d'Architecture Poncelet srl Rue de Colleret, 62 - 6560 Bersillies-l'Abbaye info@aaponcelet.be 0493/558912	
	Elevations	ECH:1/100	Plan 16/30	


SITUATION PROJETEE



Elévation avant / Habitation 1 & Habitation 2
échelle 1/100

**NOMENCLATURE DES MATÉRIAUX
SITUATION PROJETÉE**

- 1 TOITURE EN TUILES TC DE TON FONCÉ
- 2 BRIQUES DE PAREMENT DE TON GRIS CLAIR
- 3 BRIQUES DE PAREMENT DE TON GRIS FONCÉ
- 4 SEUILS ET COUVRE-MURS EN PIERRE BLEUE
- 5 MENUISERIES EXTÉRIEURES EN PVC DE TON GRIS FONCÉ
- 6 GOUTTIÈRE ET DESCENTE D'EAU EN ZINC
- 7 GARDE-CORPS EN VERRE TRANSPARENT
- 8 BARDAGE EN ARDOISES ARTIFICIELLES DE TON FONCÉ

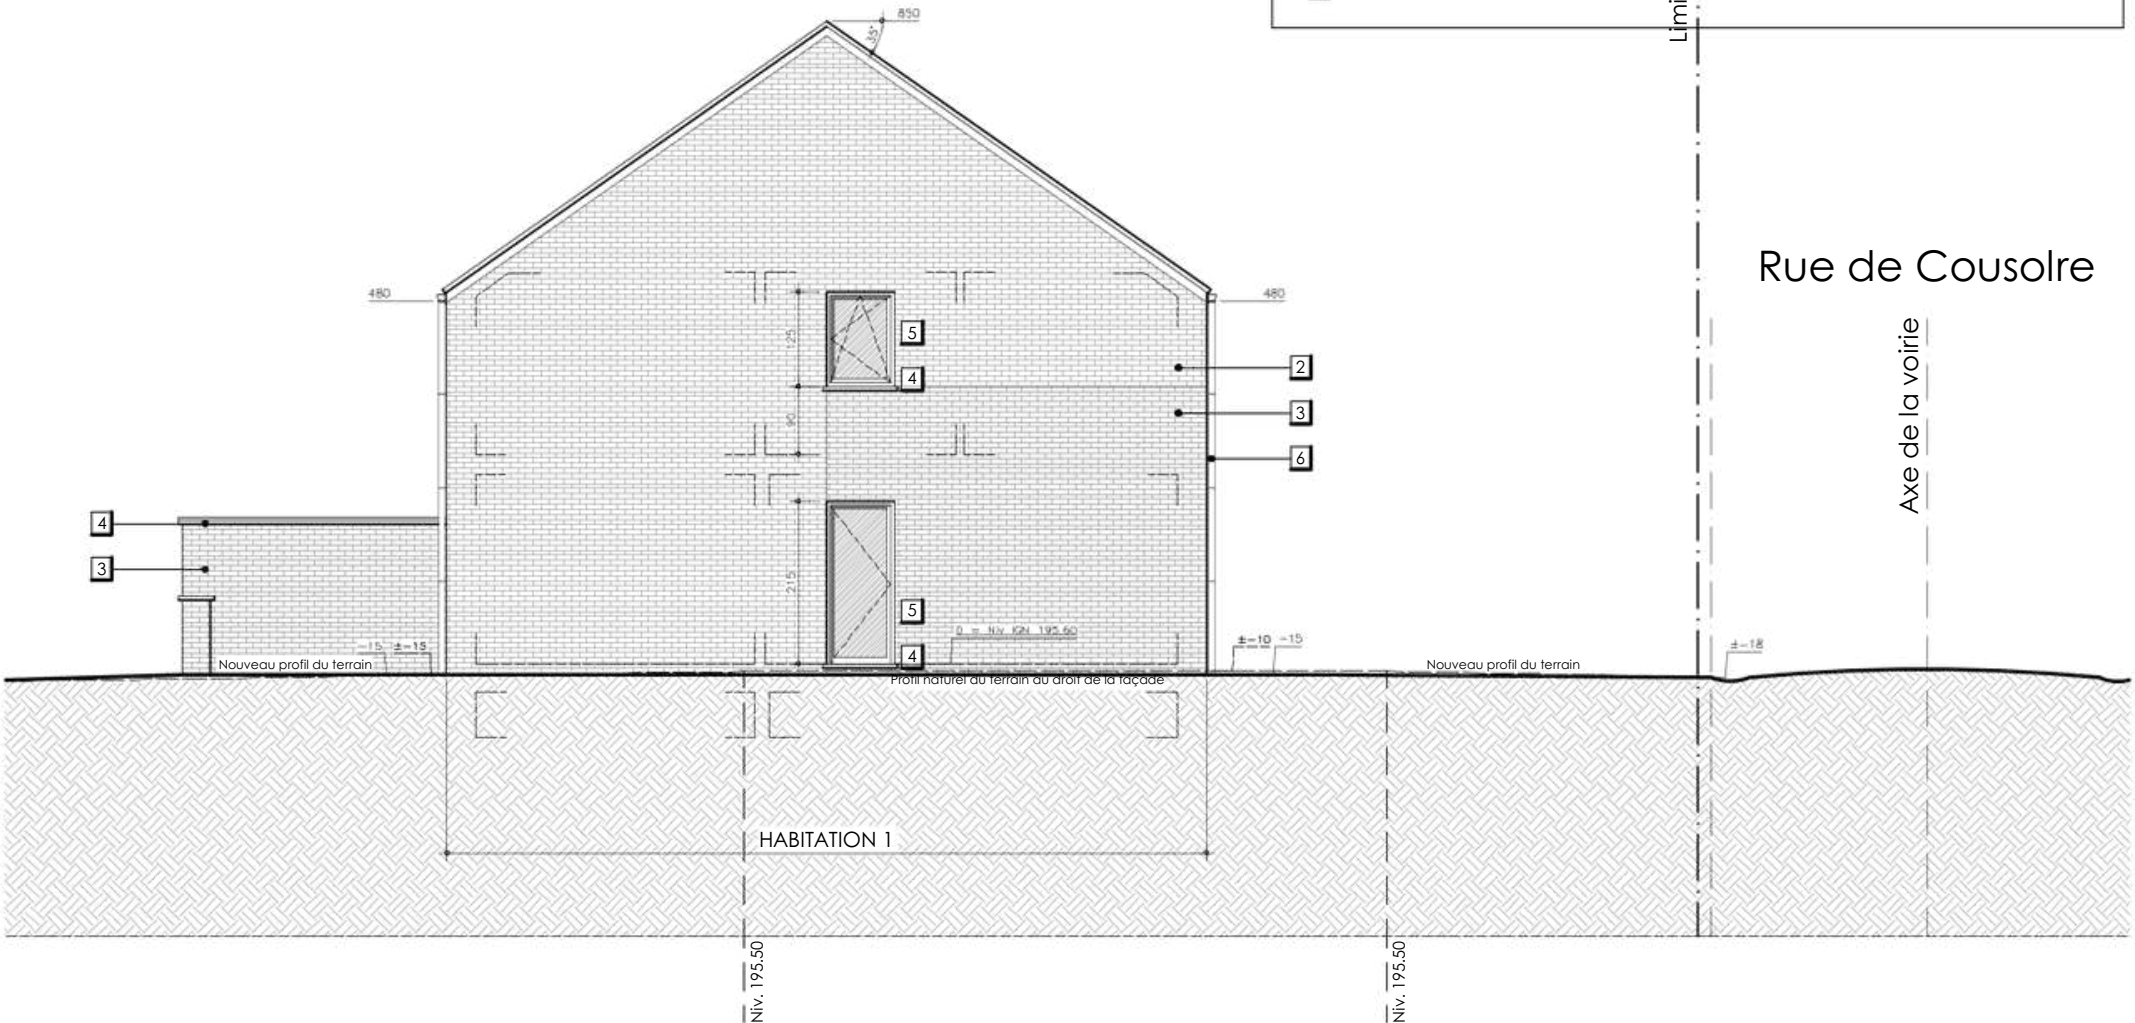


Elévation latérale gauche / Habitation 1
échelle 1/100

LES COTATIONS ET AUTRES ANNOTATIONS SONT DONNEES A TITRE INDICATIF. ELLES N'ENGAGENT NULLEMENT LA RESPONSABILITE DE L'ARCHITECTE.

Construction de 6 habitations unifamiliales Habitation 1 & Habitation 2	CHANTIER: Rue de Cousolre 6560 Bersillies-l'Abbaye réf.cad.: ERQUELINNES 5DIV./Bersillies -l'Abbaye, Section A, n° 664, 665 & 666		AUTEUR DE PROJET Atelier d'Architecture Poncelet srl Rue de Colleret, 62 - 6560 Bersillies-l'Abbaye info@aaponcelet.be 0493/558912	
	Elévations	ECH:1/100	Plan 17/30	


SITUATION PROJETEE

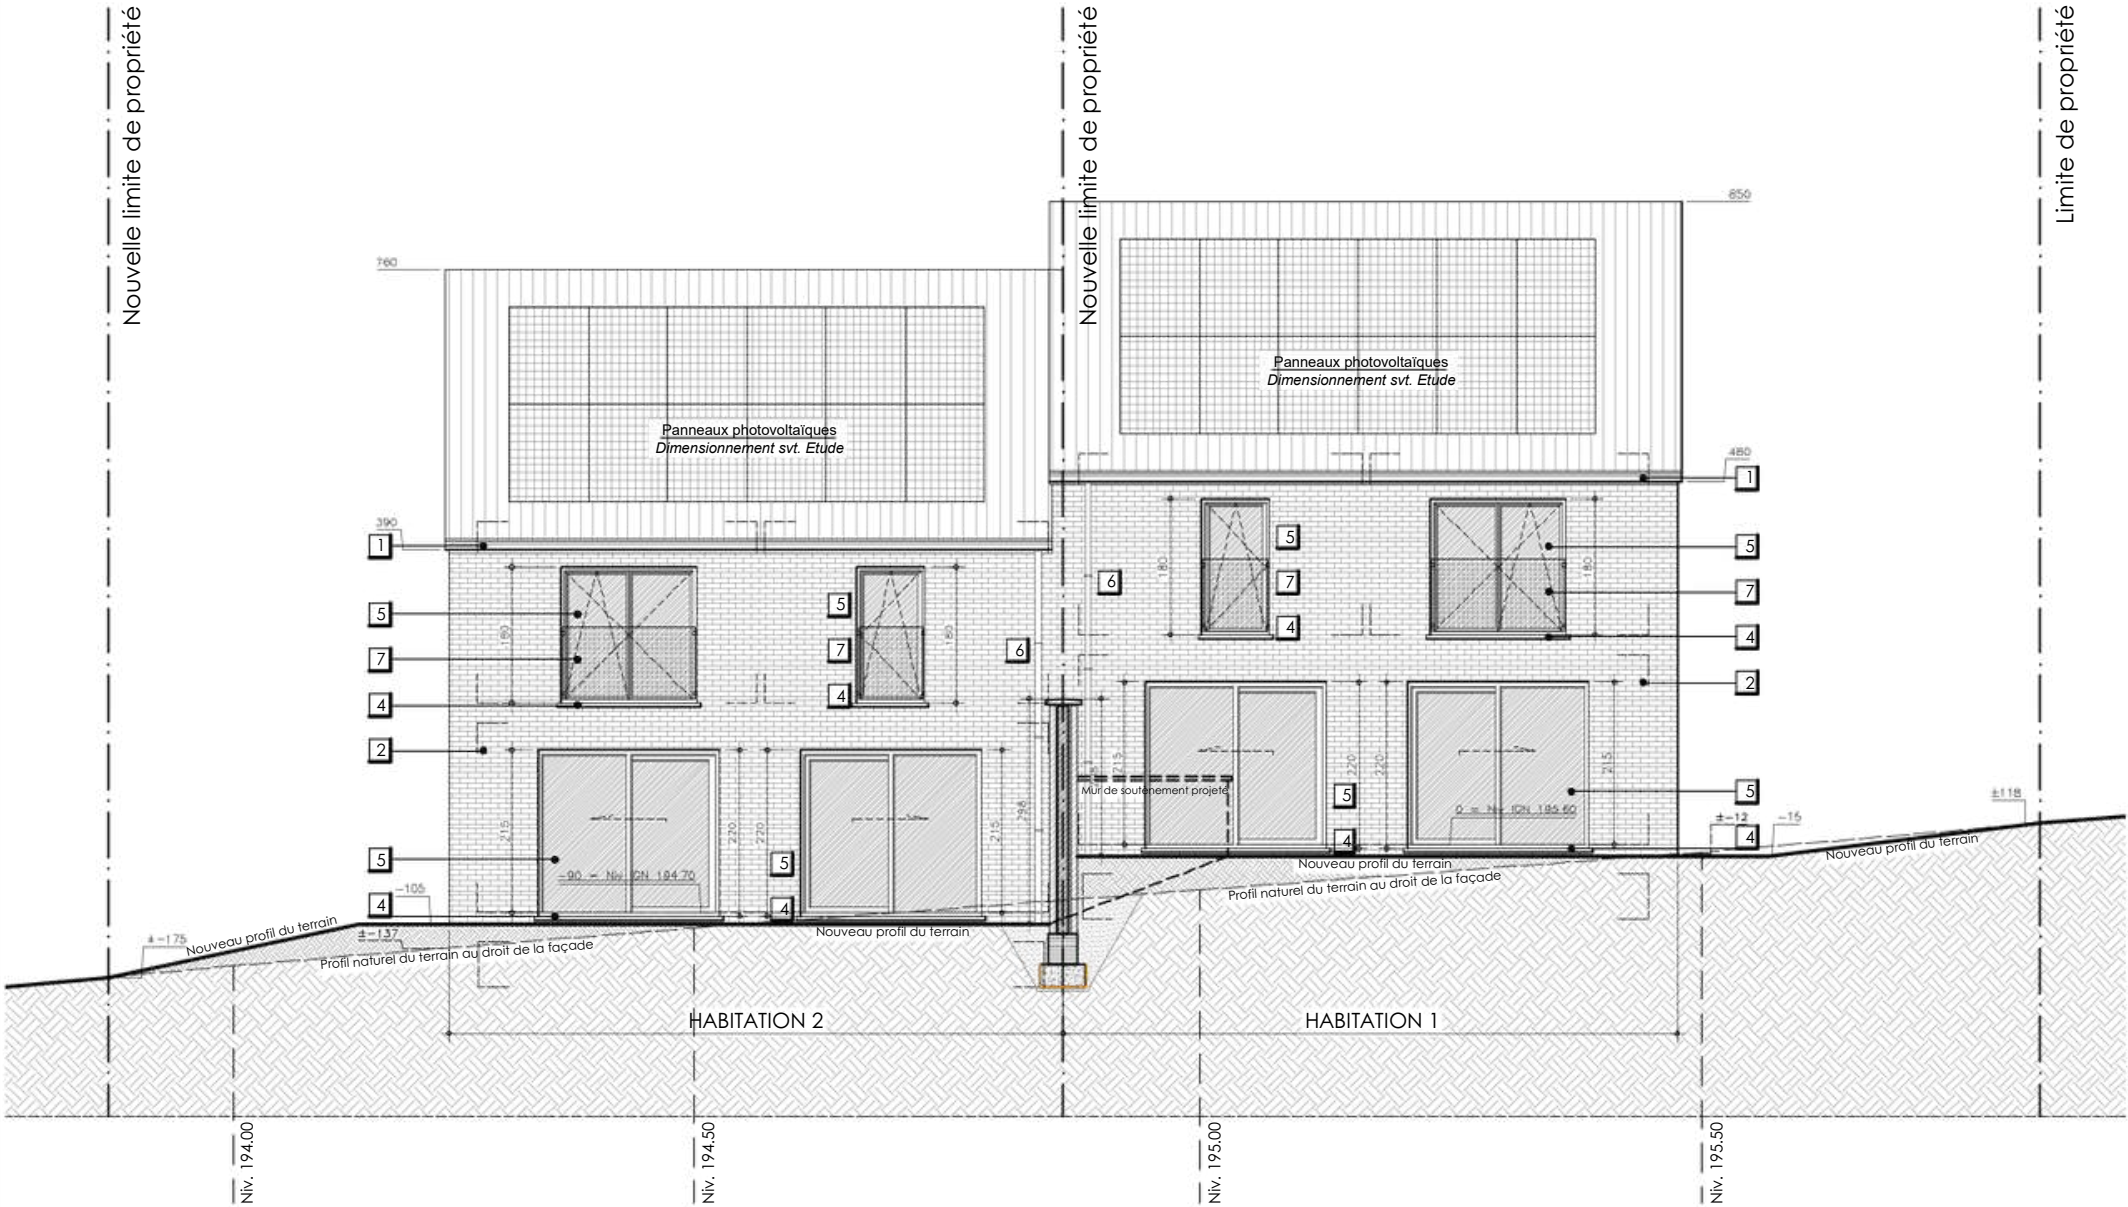

Elévation arrière / Habitation 1 & Habitation 2
échelle 1/100


**NOMENCLATURE DES MATÉRIAUX
SITUATION PROJETÉE**

- 1 TOITURE EN TUILES TC DE TON FONCÉ
- 2 BRIQUES DE PAREMENT DE TON GRIS CLAIR
- 3 BRIQUES DE PAREMENT DE TON GRIS FONCÉ
- 4 SEUILS ET COUVRE-MURS EN PIERRE BLEUE
- 5 MENUISERIES EXTÉRIEURES EN PVC DE TON GRIS FONCÉ
- 6 GOUTTIÈRE ET DESCENTE D'EAU EN ZINC
- 7 GARDE-CORPS EN VERRE TRANSPARENT
- 8 BARDAGE EN ARDOISES ARTIFICIELLES DE TON FONCÉ

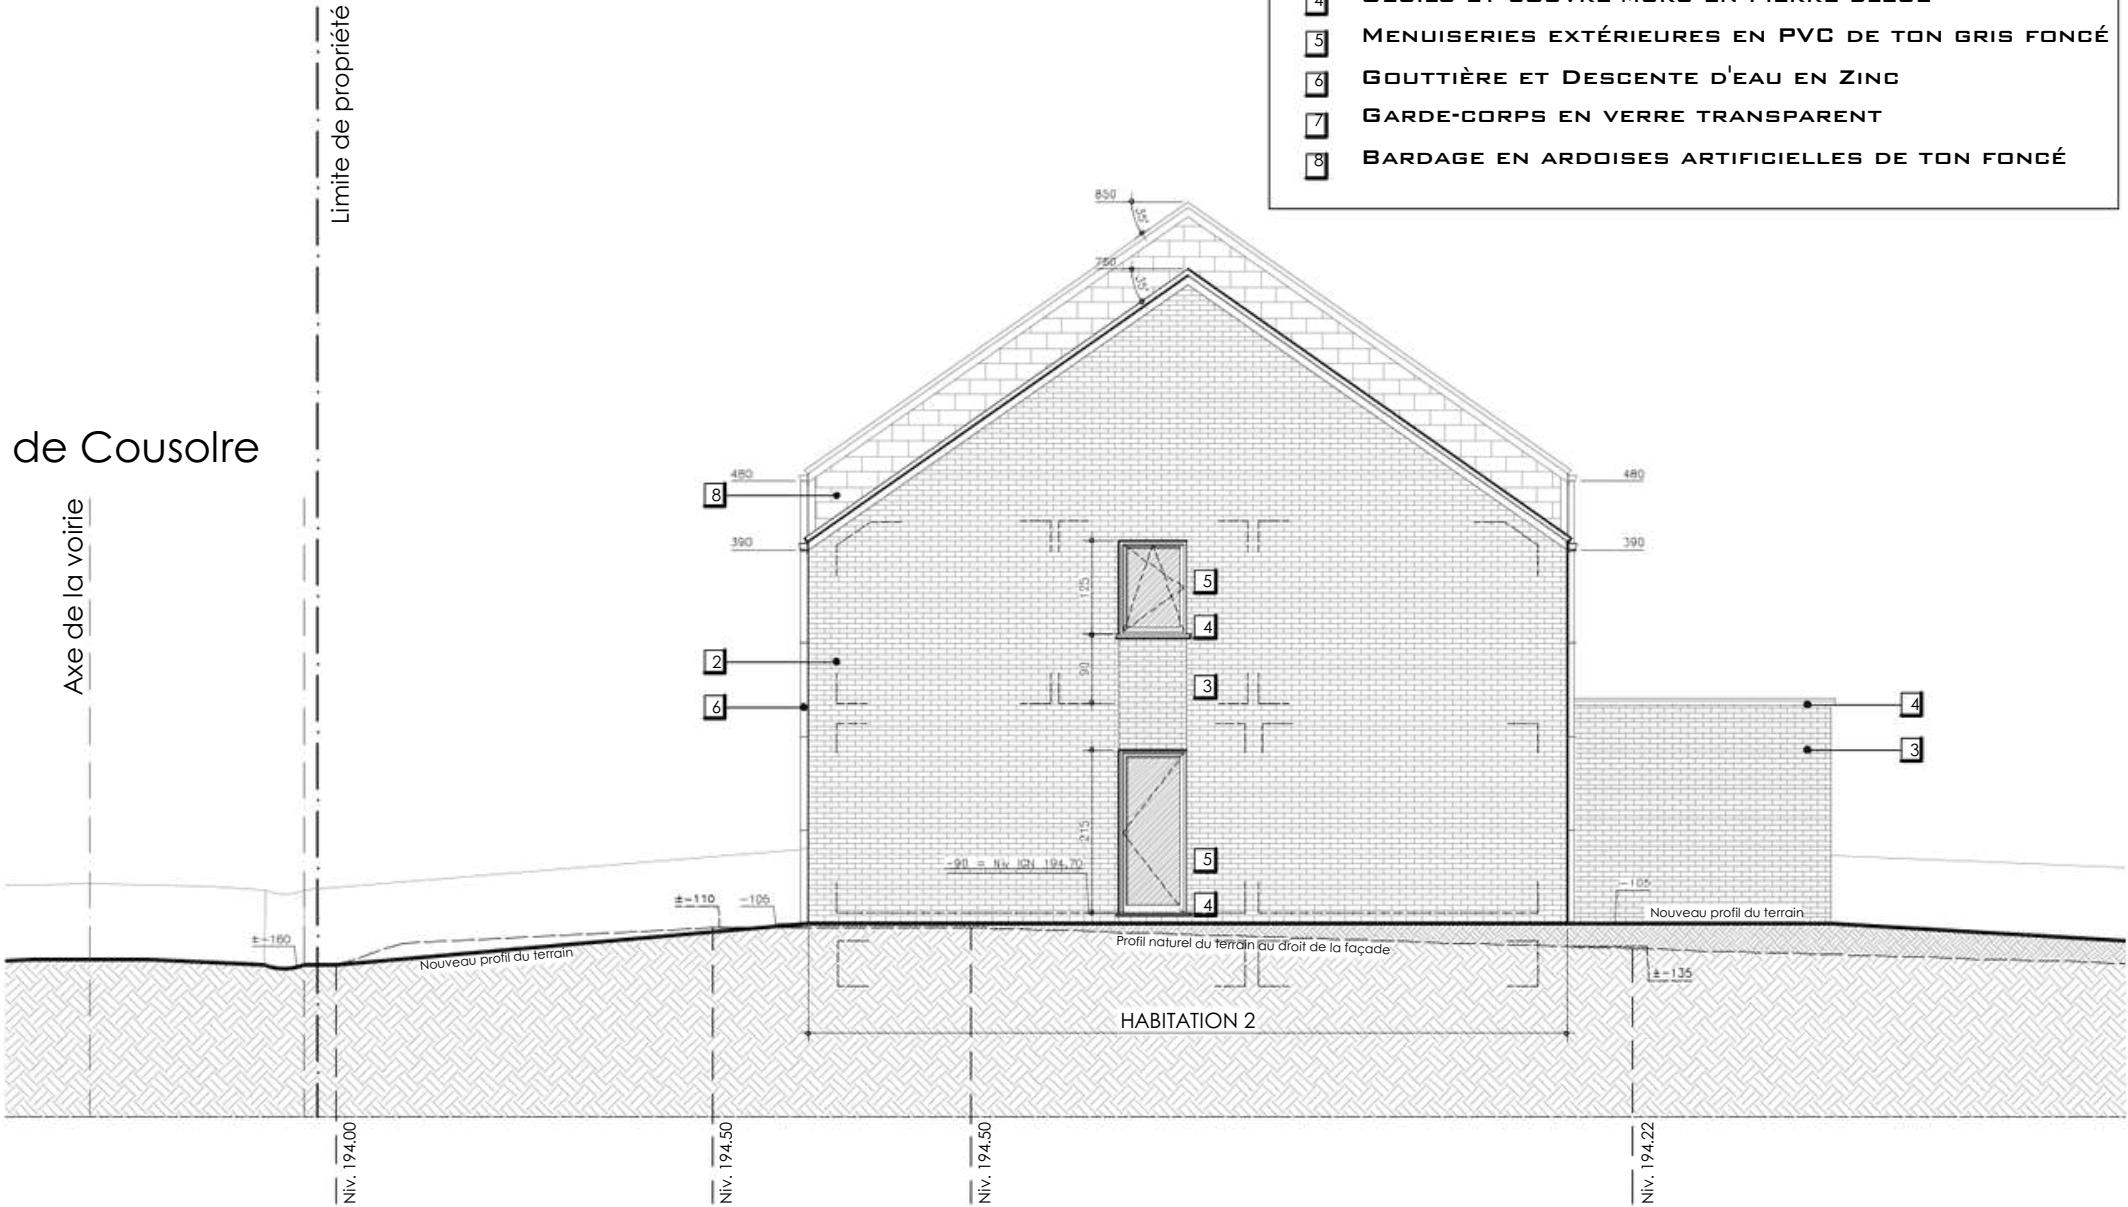


Elévation latérale droite / Habitation 1 & Habitation 2
échelle 1/100

LES COTATIONS ET AUTRES ANNOTATIONS SONT DONNEES A TITRE INDICATIF. ELLES N'ENGAGENT NULLEMENT LA RESPONSABILITE DE L'ARCHITECTE.

Construction de 6 habitations unifamiliales Habitation 1 & Habitation 2	CHANTIER: Rue de Cousolre 6560 Bersillies-l'Abbaye réf.cad.: ERQUELINNES 5DIV./Bersillies -l'Abbaye, Section A, n° 664, 665 & 666		AUTEUR DE PROJET Atelierd'ArchitecturePoncelet srl RuedeColleret,62 - 6560Bersillies-l'Abbaye info@aaponcelet.be 0493/558912	
	Elévations	ECH:1/100	Plan 18/30	


SITUATION PROJETEE

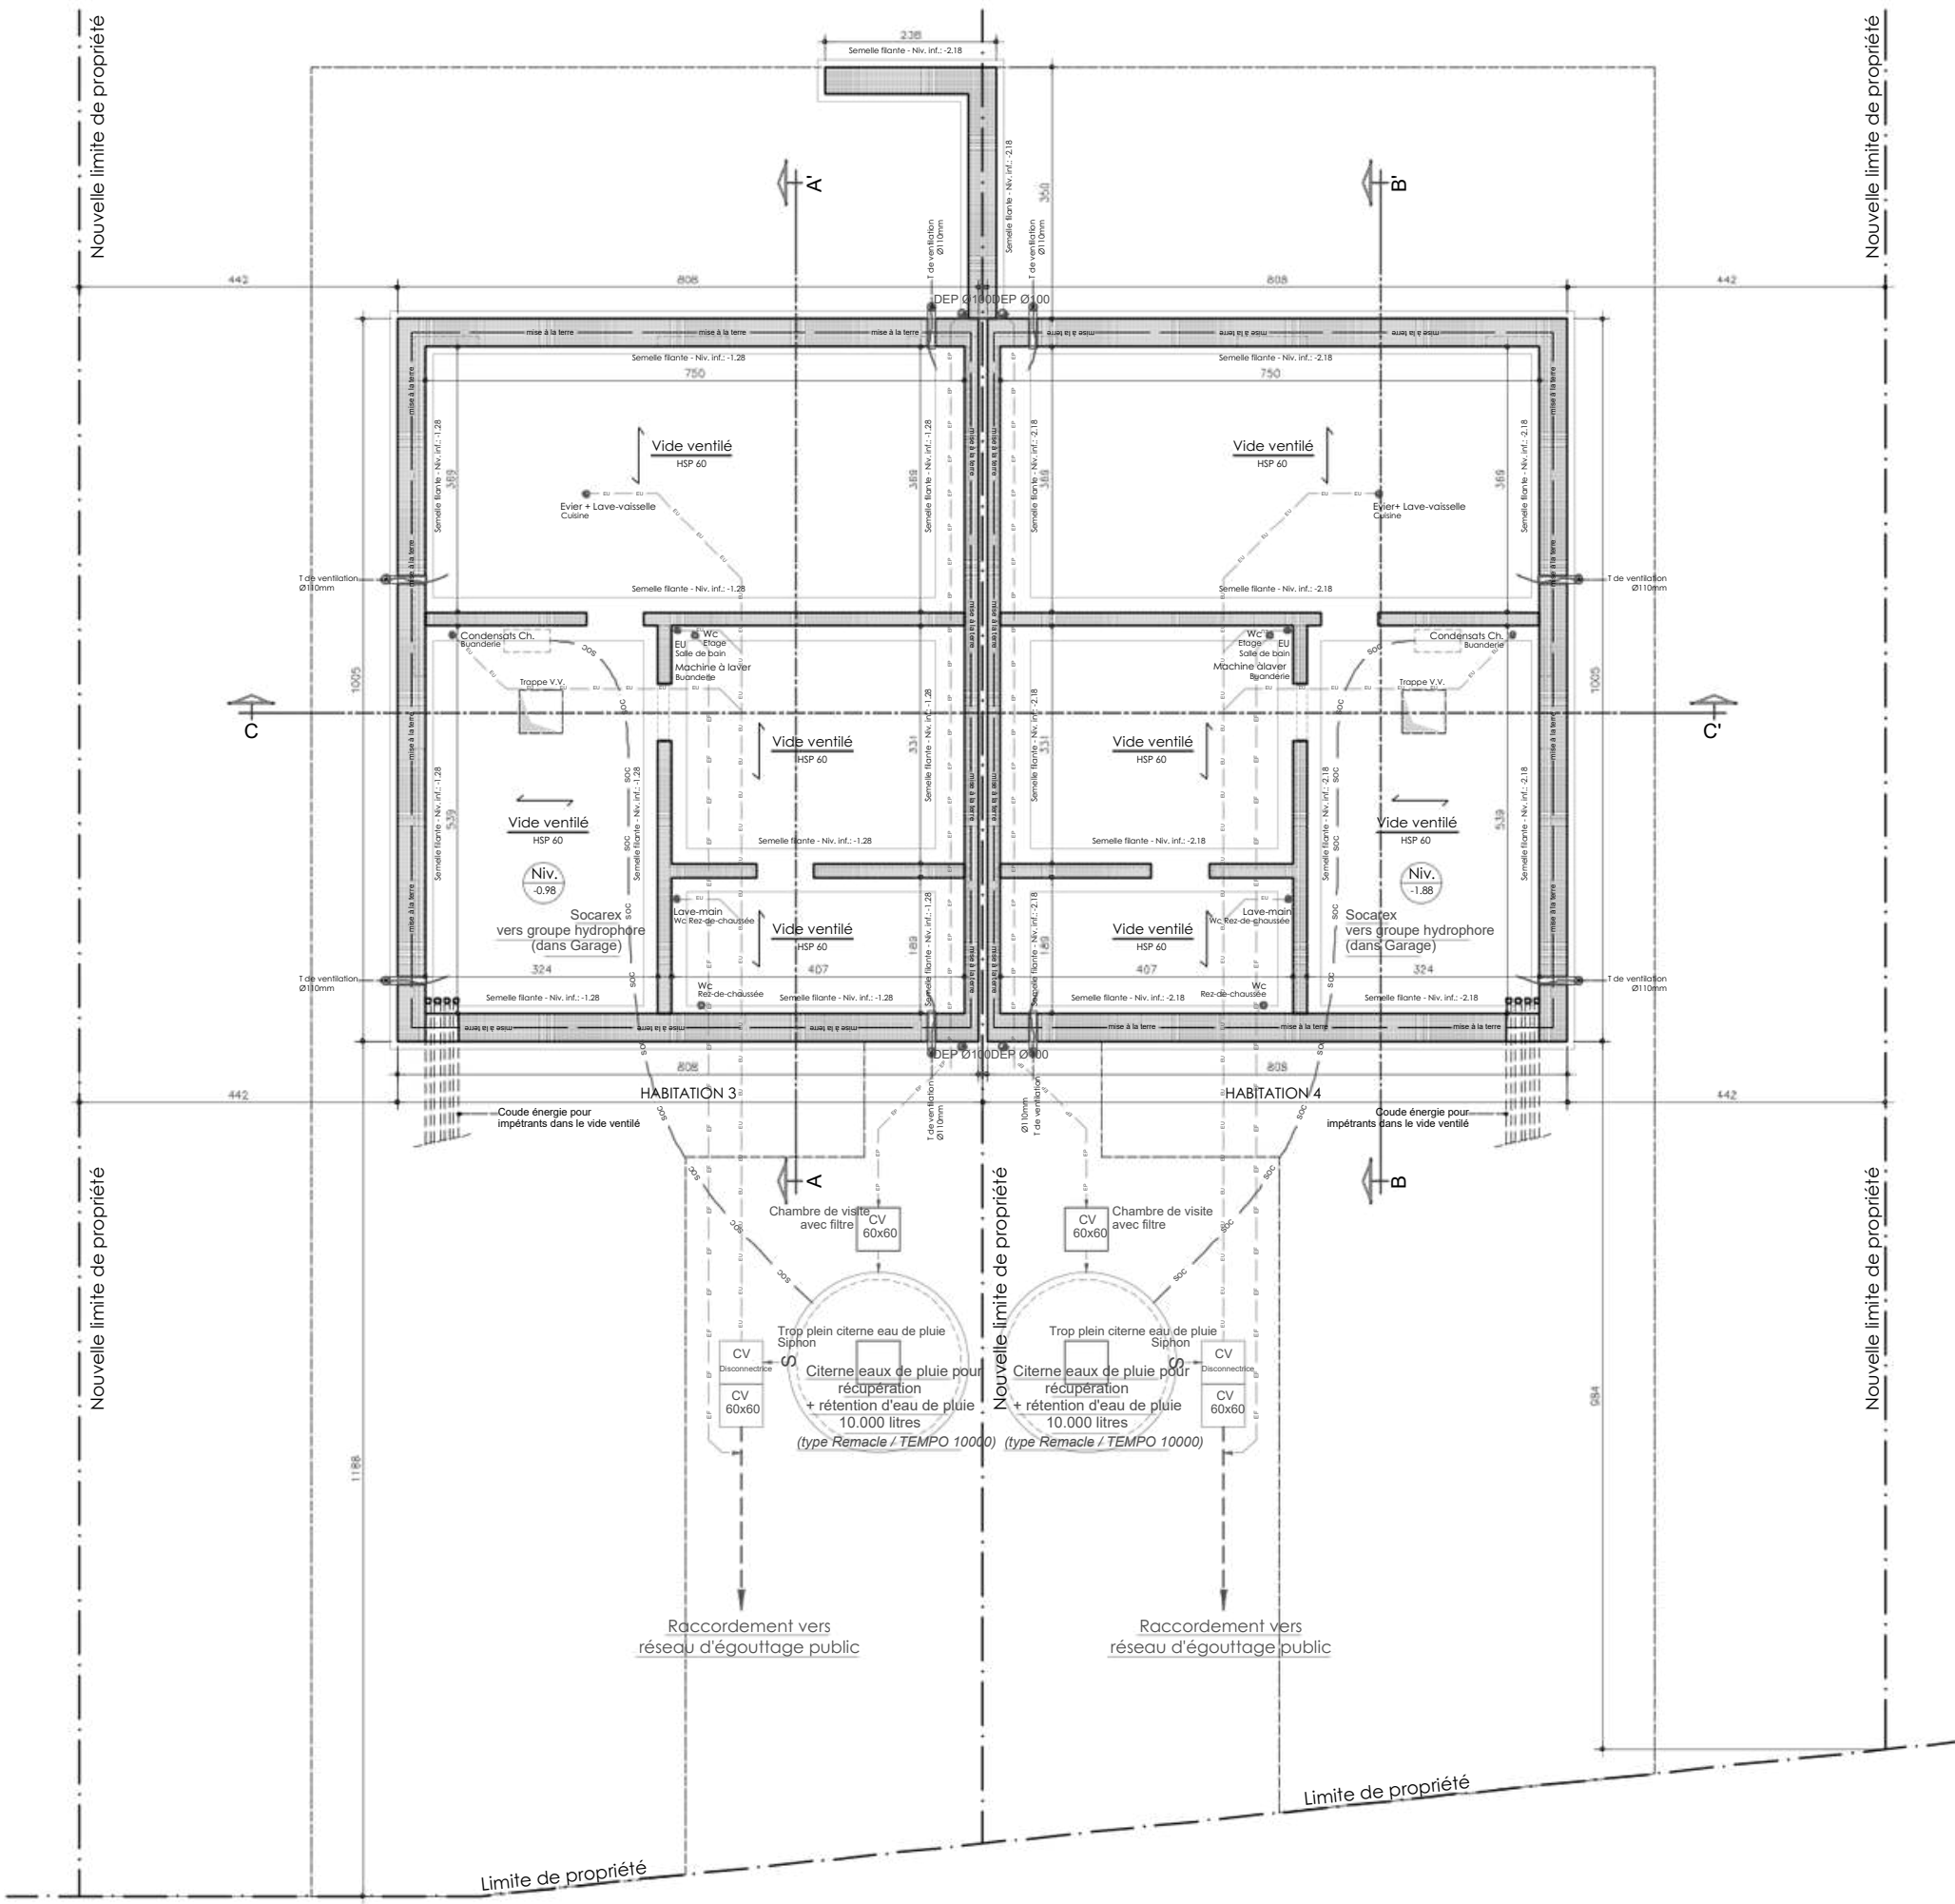

Vides ventilés / Plan égouttage de principe / Habitation 3 & Habitation 4
échelle 1/100


LES COTATIONS ET AUTRES ANNOTATIONS SONT DONNEES A TITRE INDICATIF. ELLES N'ENGAGENT NULLEMENT LA RESPONSABILITE DE L'ARCHITECTE.


<div>Construction de 6 habitations unifamiliales</div> <div>Habitation 3 & Habitation 4</div>	<div>CHANTIER:</div> <div>Rue de Cousolre 6560 Bersillies-l'Abbaye réf.cad.: ERQUELINNES 5DIV./Bersillies -l'Abbaye, Section A, n° 664, 665 & 666</div> <div>Vue en plan</div>	<div>ECH:1/100</div> <div>Plan 19/30</div>	<div>AUTEUR DE PROJET</div> <div>Atelier d'Architecture Poncelet srl Rue de Colletet, 62 - 6560 Bersillies-l'Abbaye info@aaponcelet.be 0493/558912</div> <div>SITUATION PROJETEE</div>	<div>AAP</div> <div>ATELIER D'ARCHITECTURE PONCELET</div>
---------------------------------------------------------------------------------------------------	---	--------------------------------------------	---	-----------------------------------------------------------

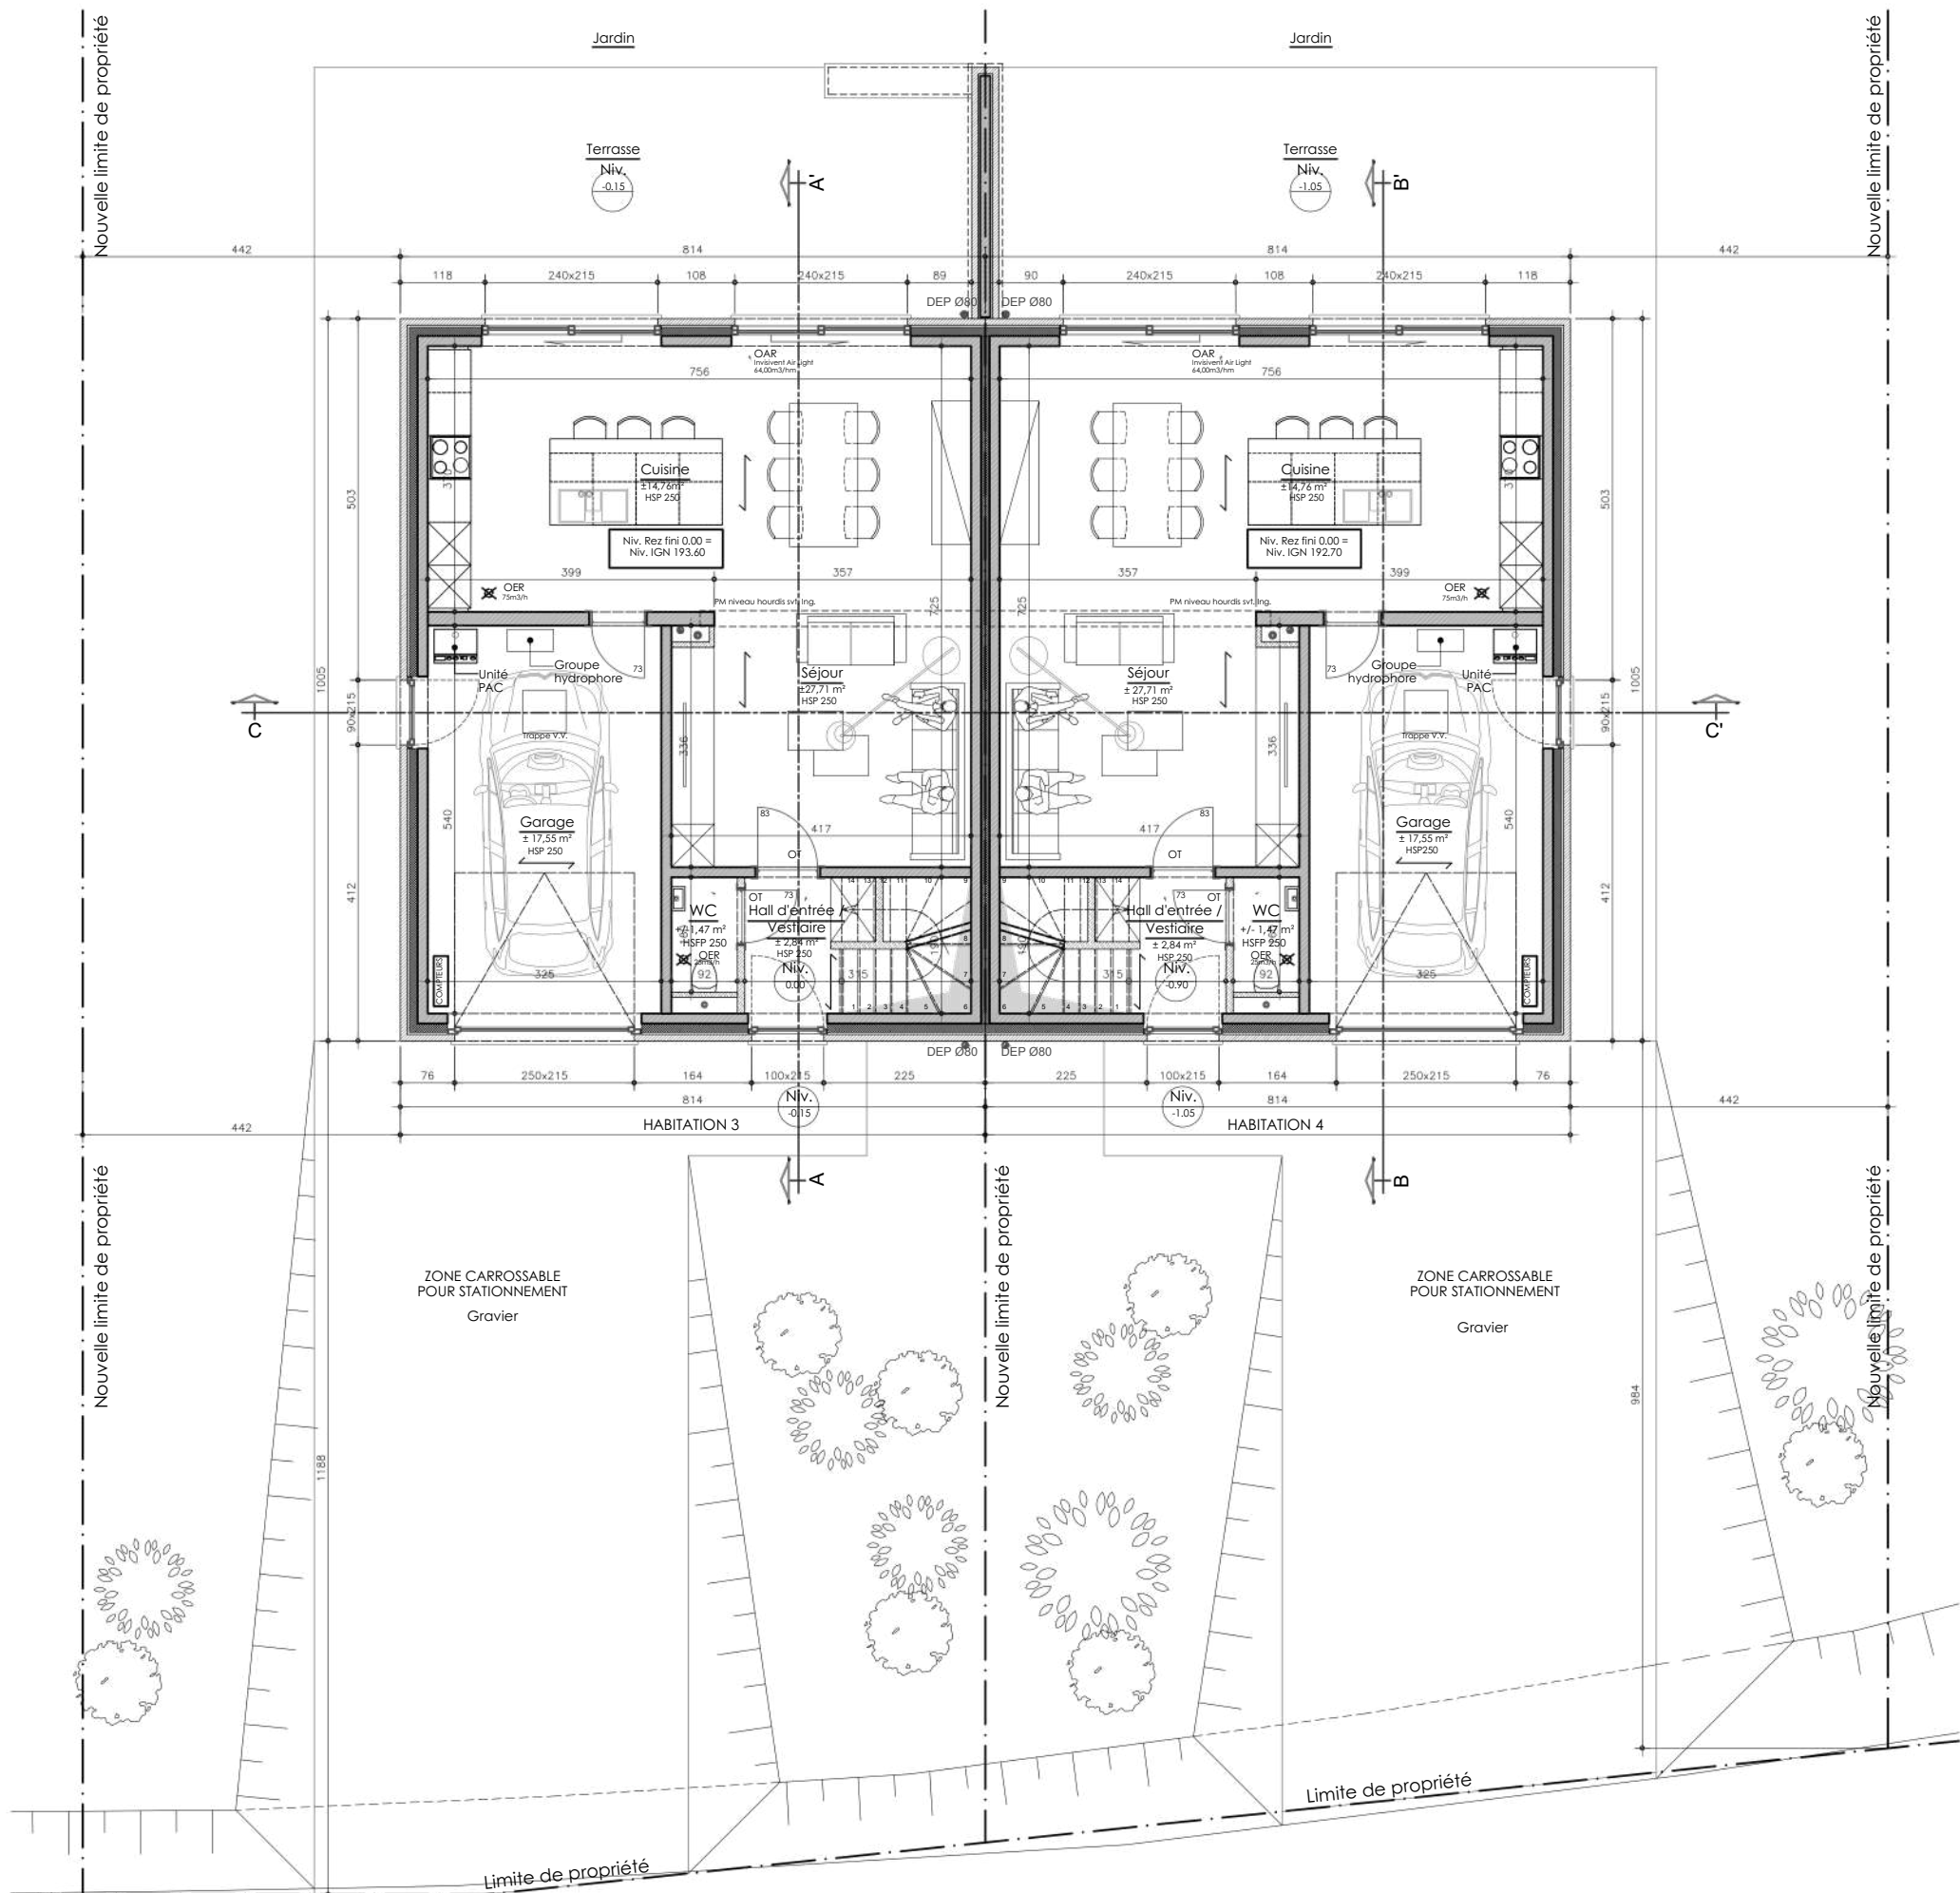


Rez-de-chaussée / Habitation 3 & Habitation 4
échelle 1/100
Superficie brute Habitation 3 : ±81,80 m²
Superficie brute Habitation 4 : ±81,80 m²

LES COTATIONS ET AUTRES ANNOTATIONS SONT DONNEES A TITRE INDICATIF. ELLES N'ENGAGENT NULLEMENT LA RESPONSABILITE DE L'ARCHITECTE.

Construction de 6 habitations unifamiliales Habitation 3 & Habitation 4	CHANTIER: Rue de Cousolre 6560 Bersillies-l'Abbaye réf.cad.: ERQUELINNES 5DIV./Bersillies -l'Abbaye, Section A, n° 664, 665 & 666		AUTEUR DE PROJET Atelier d'Architecture Poncelet srl Ruede Colletet, 62 - 6560 Bersillies-l'Abbaye info@aaponcelet.be 0493/558912		 ATELIER D'ARCHITECTURE PONCELET
	Vue en plan + Coupe	ECH:1/100	Plan 20/30	SITUATION PROJETEE	

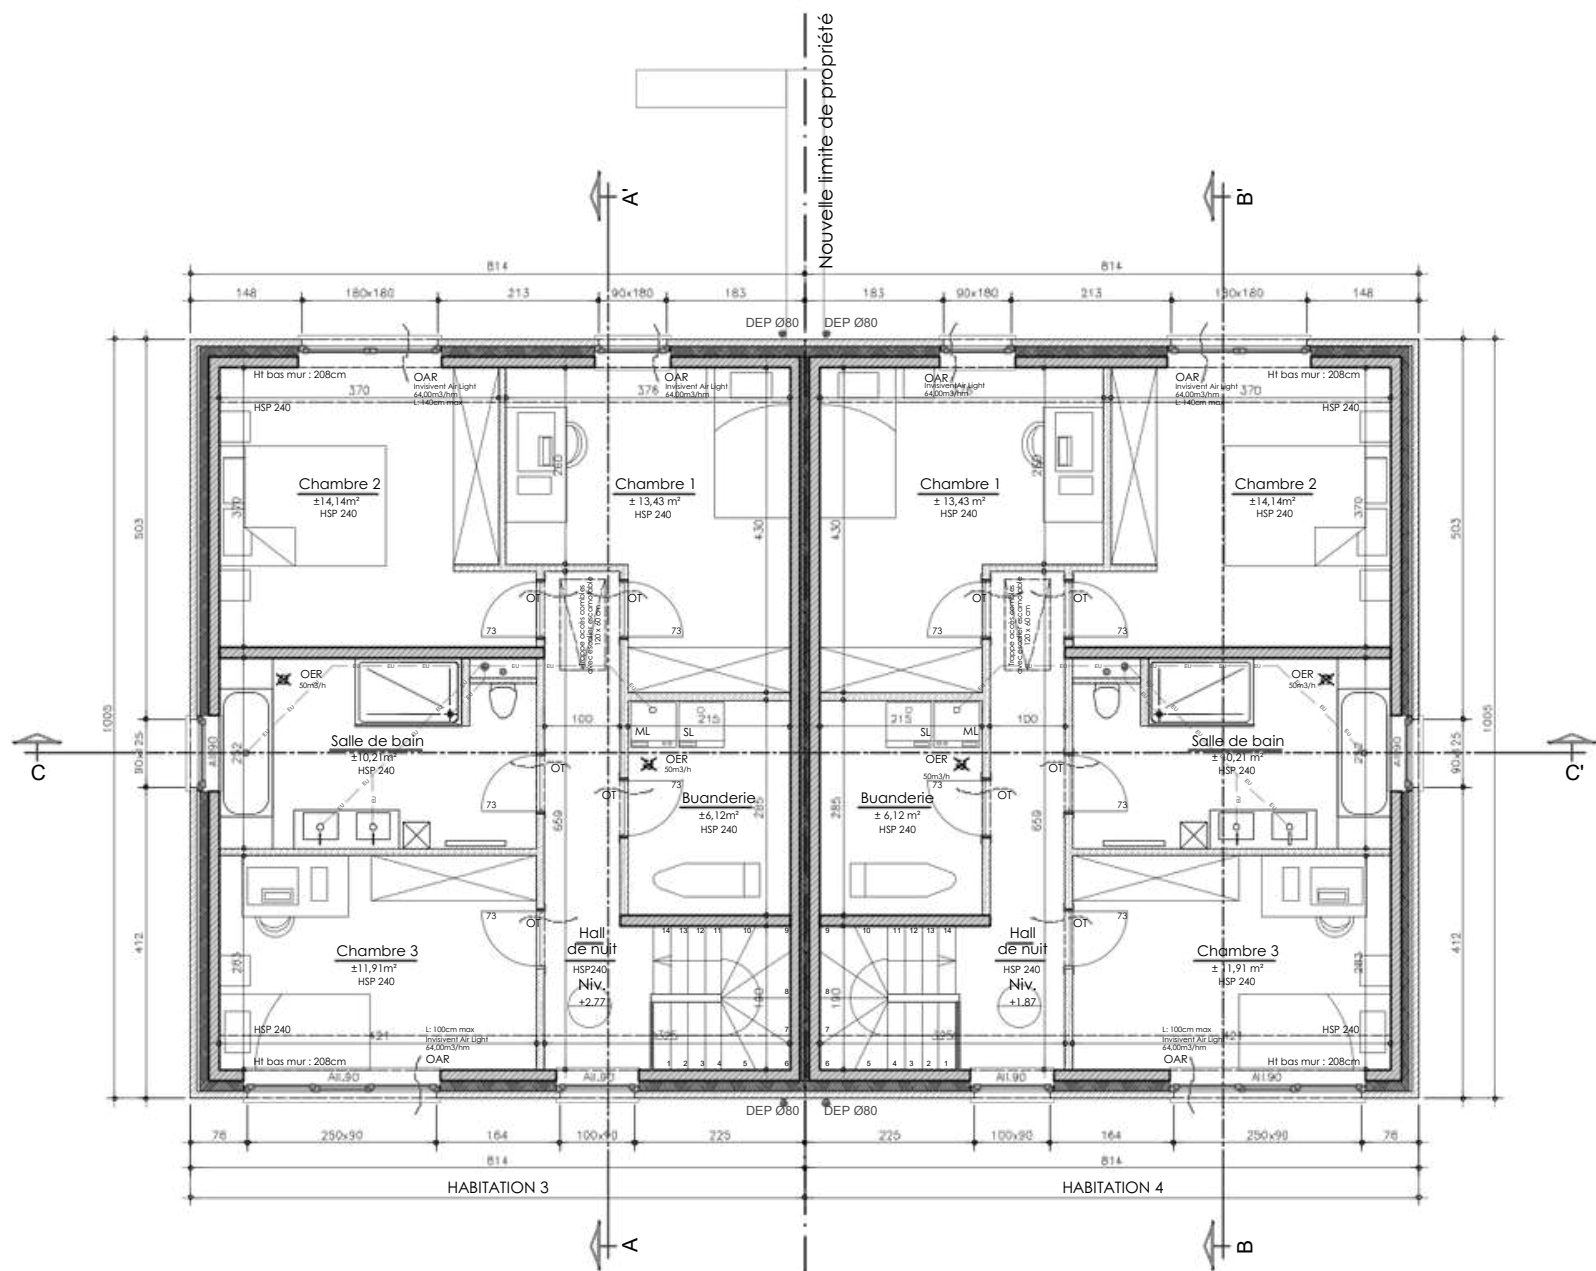


Etage / Habitation 3 & Habitation 4
échelle1/100
Superficie brute Habitation 3 : ±81,80 m²
Superficie brute Habitation 4 : ±81,80 m²

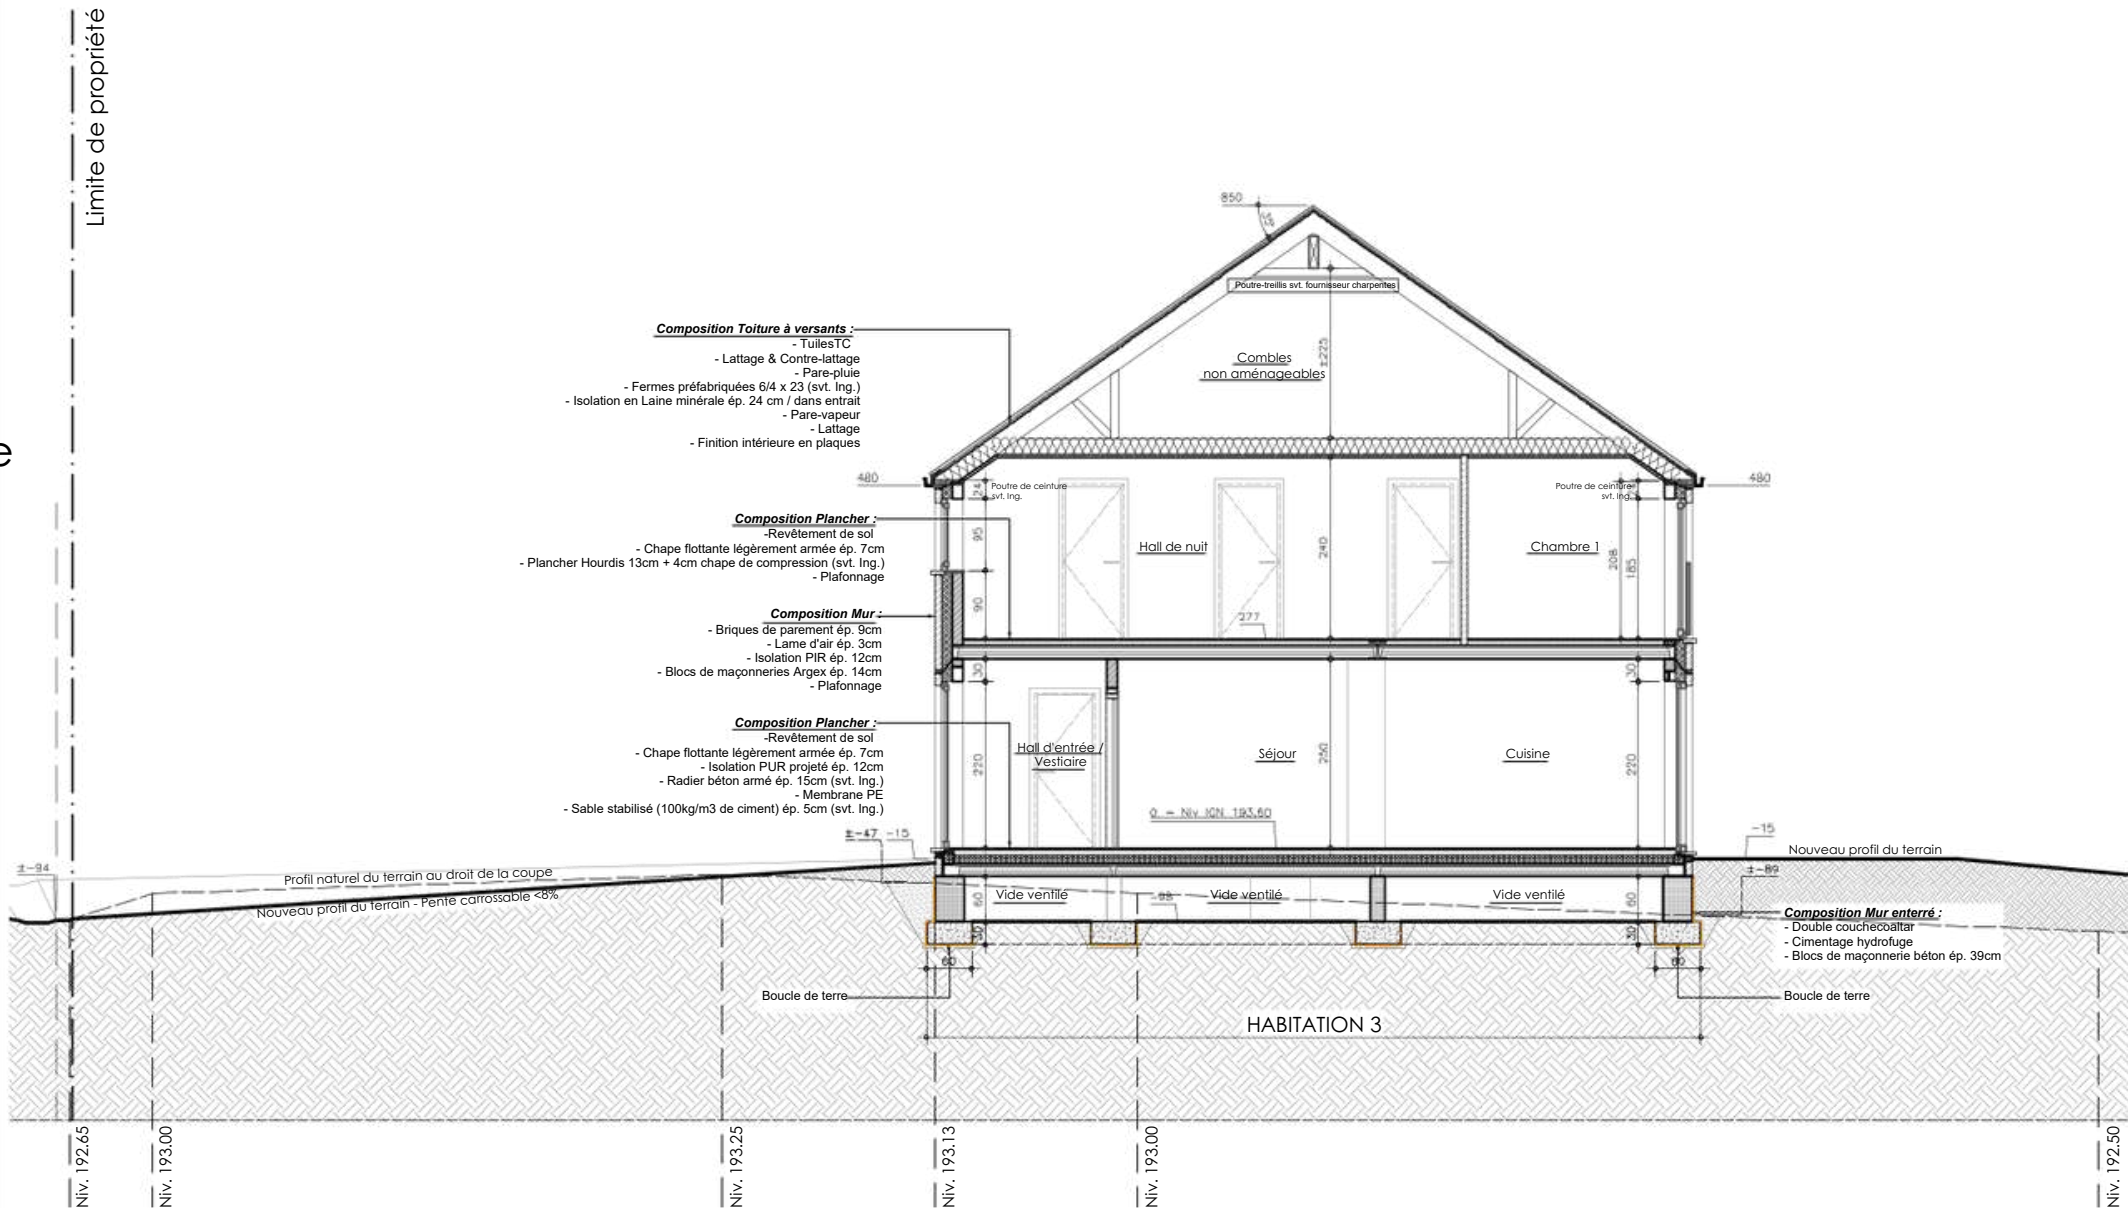

Coupe AA' / Habitation 3
échelle 1/100

LES COTATIONS ET AUTRES ANNOTATIONS SONT DONNEES A TITRE INDICATIF. ELLES N'ENGAGENT NULLEMENT LA RESPONSABILITE DE L'ARCHITECTE.

Construction de 6 habitations unifamiliales Habitation 3 & Habitation 4	CHANTIER: Rue de Cousolre 6560 Bersillies-l'Abbaye réf.cad.: ERQUELINNES SDIV./Bersillies -l'Abbaye, Section A, n° 664, 665 & 666	AUTEUR DE PROJET Atelier d'Architecture Poncelet srl Rue de Colletet, 62 - 6560 Bersillies-l'Abbaye info@aaponcelet.be 0493/558912	AAP ATELIER D'ARCHITECTURE PONCELET
Vue en plan & Coupe	ECH:1/100	Plan 21/30	SITUATION PROJETEE

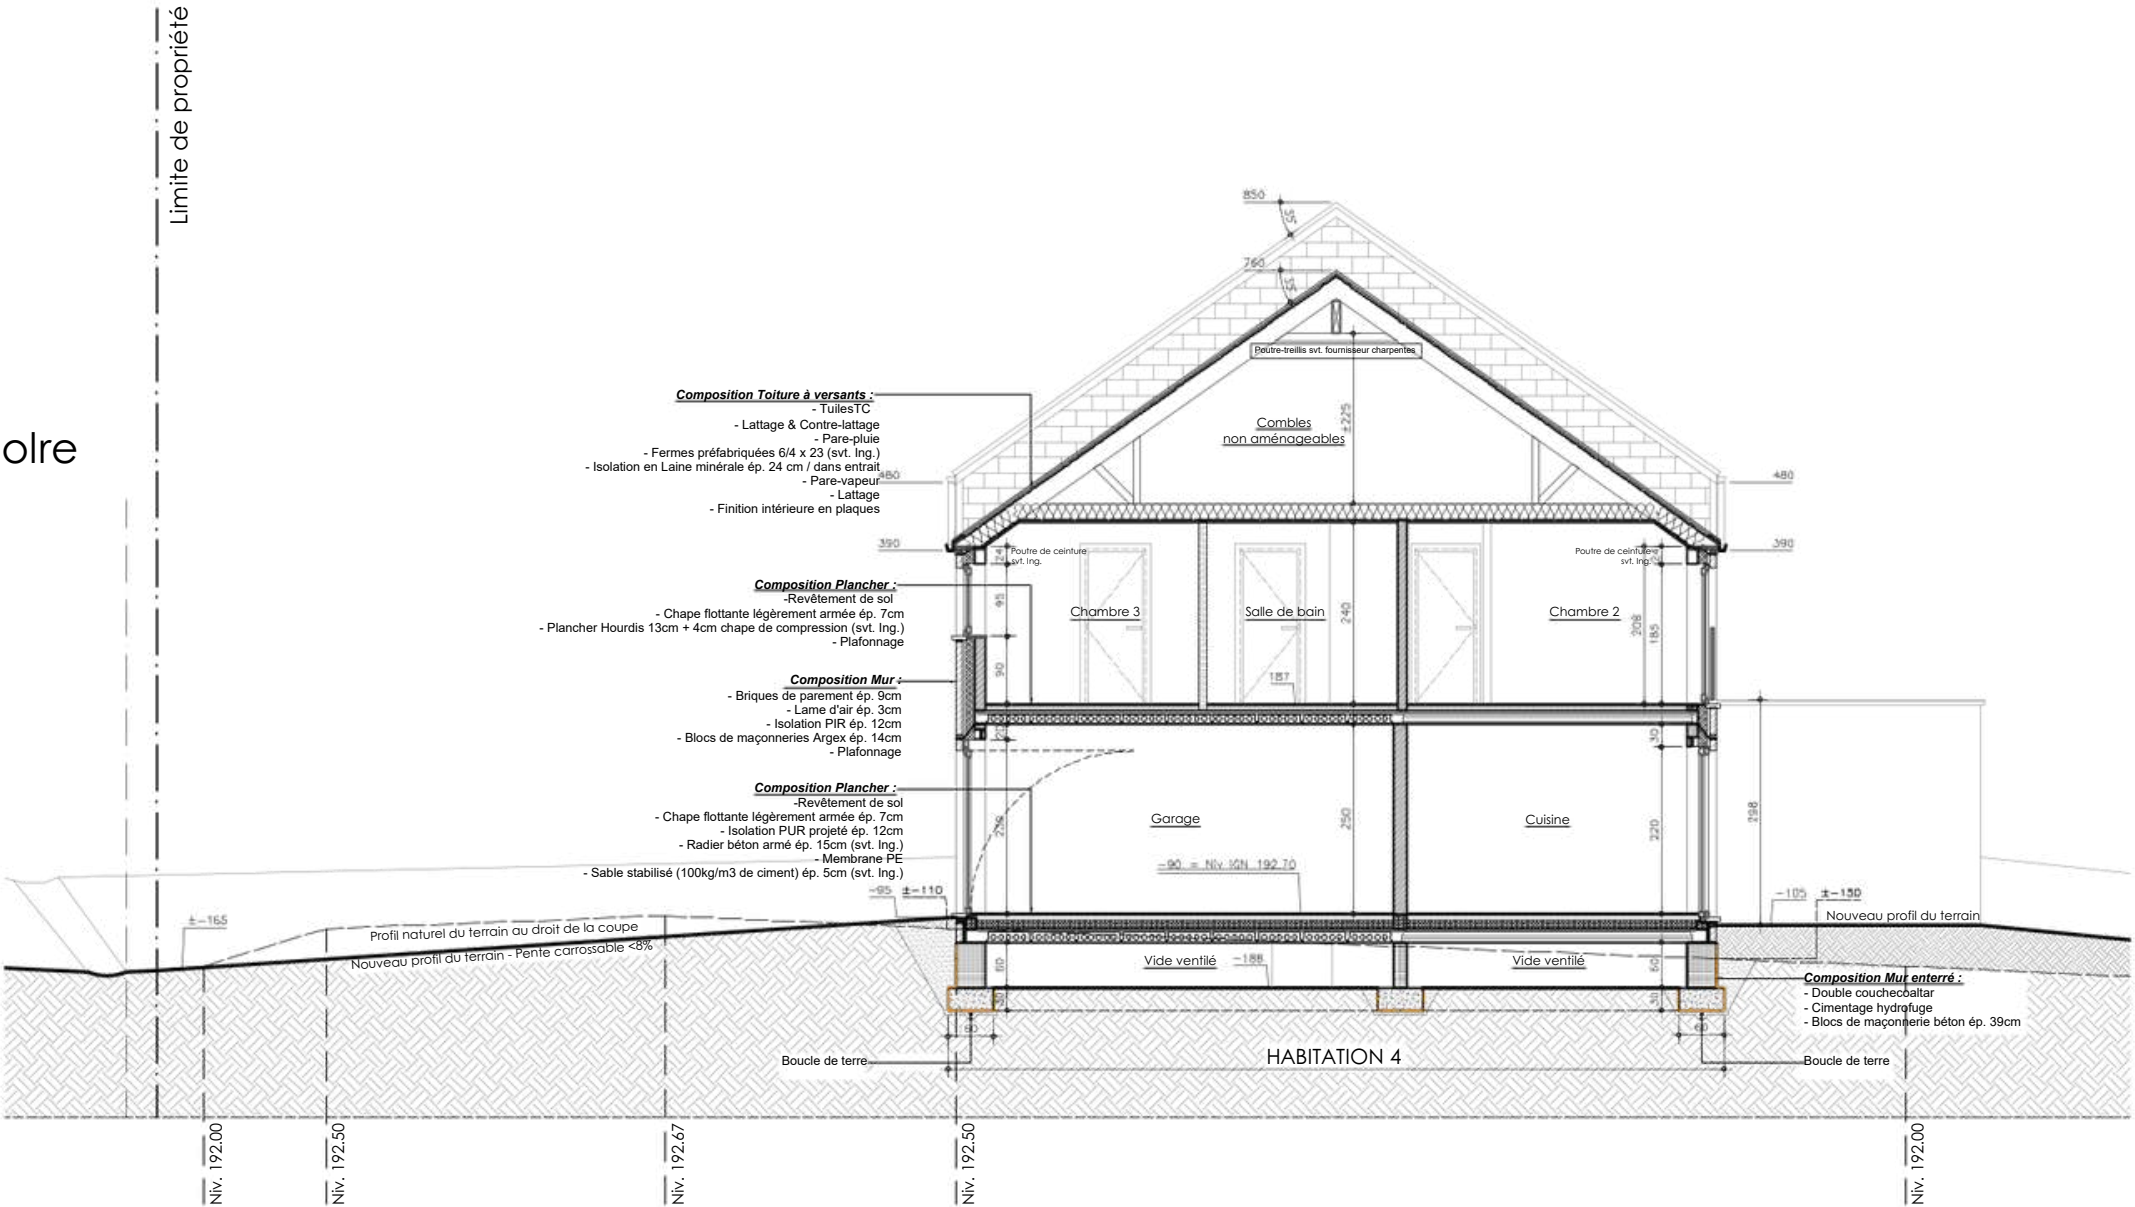


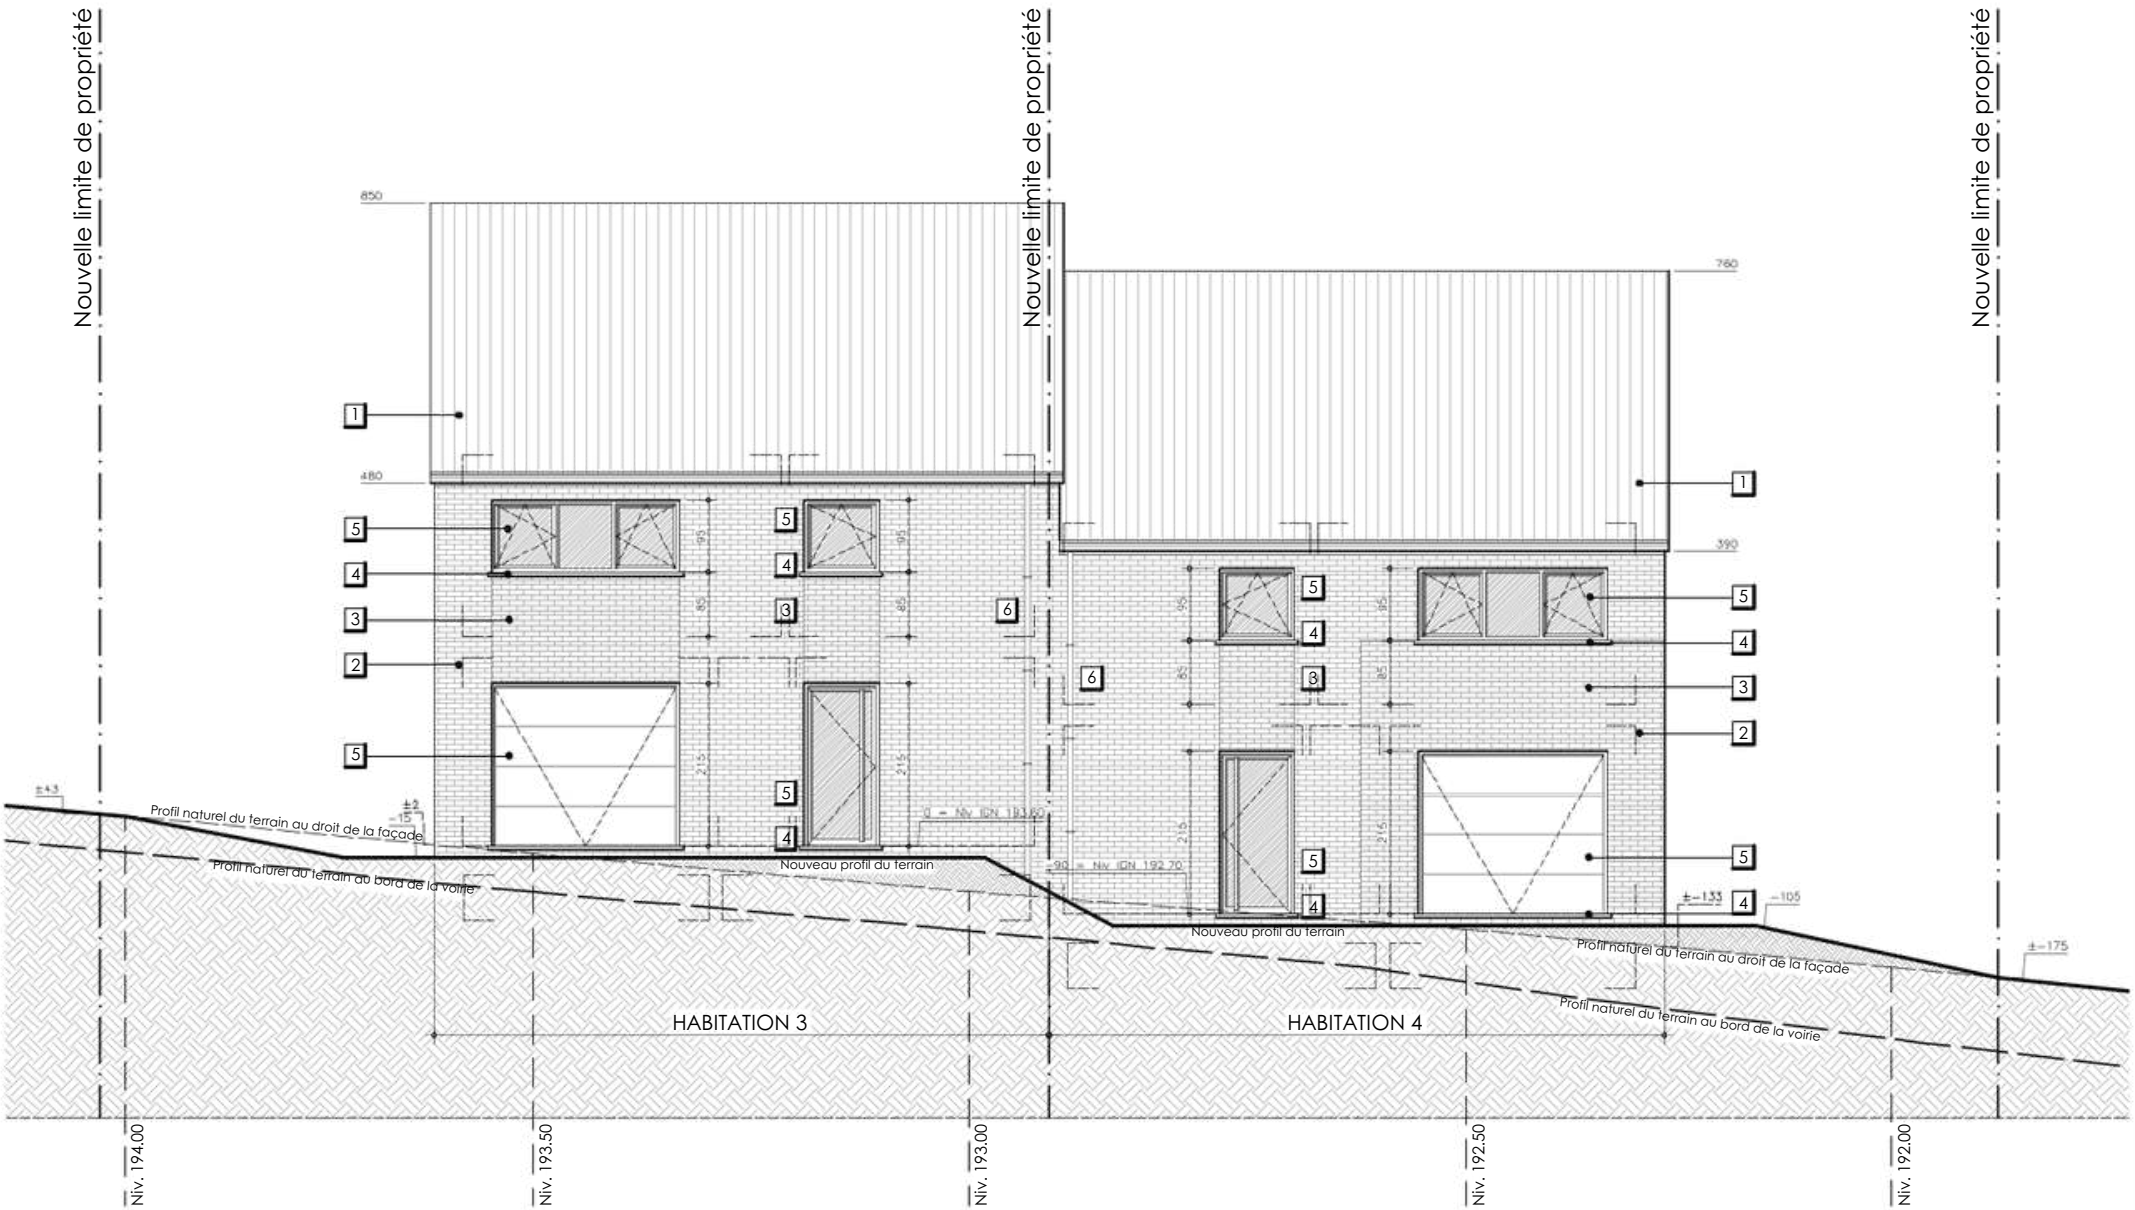
Coupe BB' / Habitation 4
échelle 1/100



Coupe CC' / Habitation 3 & Habitation 4
échelle 1/100

LES COTATIONS ET AUTRES ANNOTATIONS SONT DONNEES A TITRE INDICATIF. ELLES N'ENGAGENT NULLEMENT LA RESPONSABILITE DE L'ARCHITECTE.

Construction de 6 habitations unifamiliales Habitation 3 & Habitation 4	CHANTIER: Rue de Cousolre 6560 Bersillies-l'Abbaye réf.cad.: ERQUELINNES 5DIV./Bersillies -l'Abbaye, Section A, n° 664, 665 & 666		AUTEUR DE PROJET Atelier d'Architecture Poncelet srl Rue de Colleret, 62 - 6560 Bersillies-l'Abbaye info@aaponcelet.be 0493/558912			
	Elévations		ECH:1/100	Plan 22/30		SITUATION PROJETEE




Elévation avant / Habitation 3 & Habitation 4
échelle 1/100

**NOMENCLATURE DES MATÉRIAUX
SITUATION PROJETÉE**

- 1 TOITURE EN TUILES TC DE TON FONCÉ
- 2 BRIQUES DE PAREMENT DE TON GRIS CLAIR
- 3 BRIQUES DE PAREMENT DE TON GRIS FONCÉ
- 4 SEUILS ET COUVRE-MURS EN PIERRE BLEUE
- 5 MENUISERIES EXTÉRIEURES EN PVC DE TON GRIS FONCÉ
- 6 GOUTTIÈRE ET DESCENTE D'EAU EN ZINC
- 7 GARDE-CORPS EN VERRE TRANSPARENT
- 8 BARDAGE EN ARDOISES ARTIFICIELLES DE TON FONCÉ

Limite de propriété

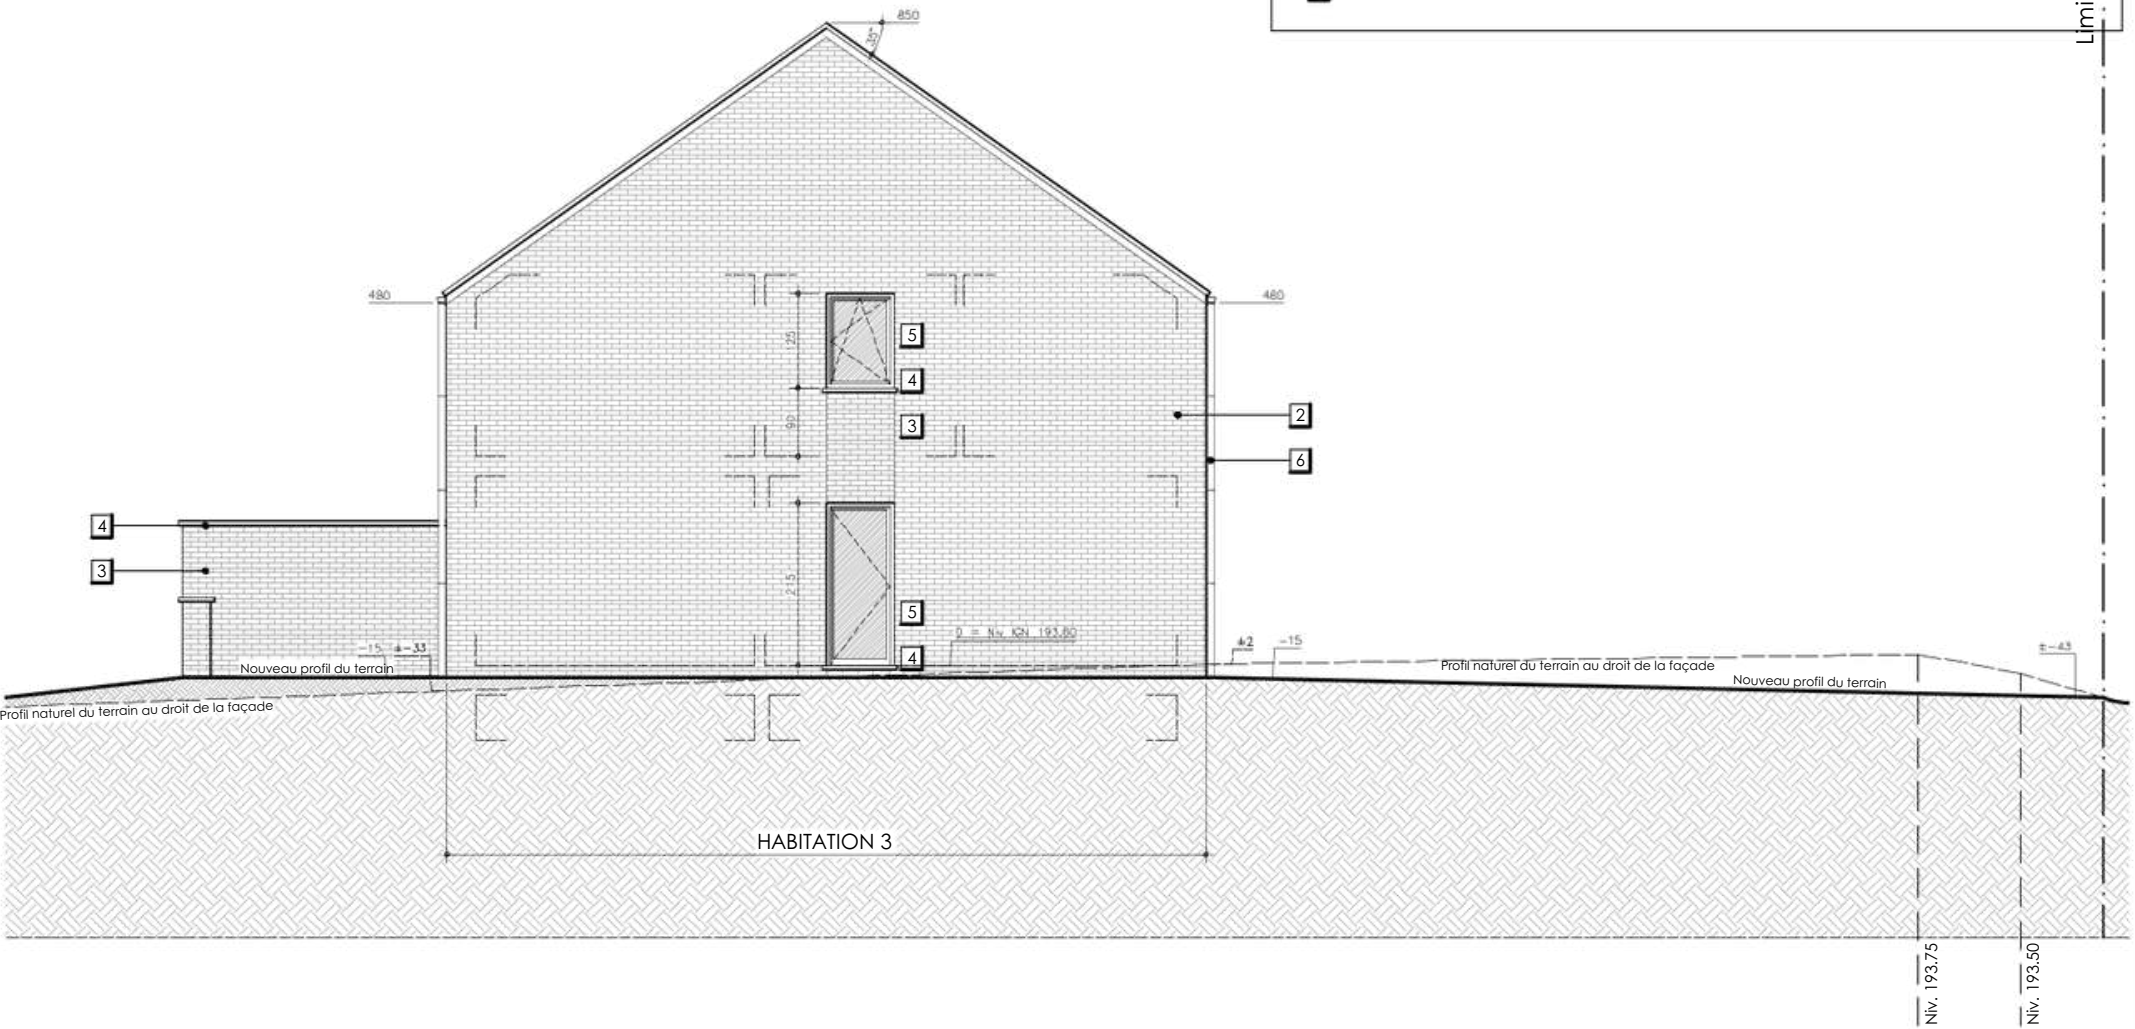


Elévation latérale gauche / Habitation 3
échelle 1/100

LES COTATIONS ET AUTRES ANNOTATIONS SONT DONNEES A TITRE INDICATIF. ELLES N'ENGAGENT NULLEMENT LA RESPONSABILITE DE L'ARCHITECTE.


Construction de 6 habitations unifamiliales Habitation 3 & Habitation 4	CHANTIER: Rue de Cousolre 6560 Bersillies-l'Abbaye réf.cad.: ERQUELINNES 5DIV./Bersillies -l'Abbaye, Section A, n° 664, 665 & 666		AUTEUR DE PROJET Atelier d'Architecture Poncelet srl RuedeColleret, 62 - 6560 Bersillies-l'Abbaye info@aaponcelet.be 0493/558912	
	Elévations	ECH:1/100	Plan 23/30	

SITUATION PROJETEE

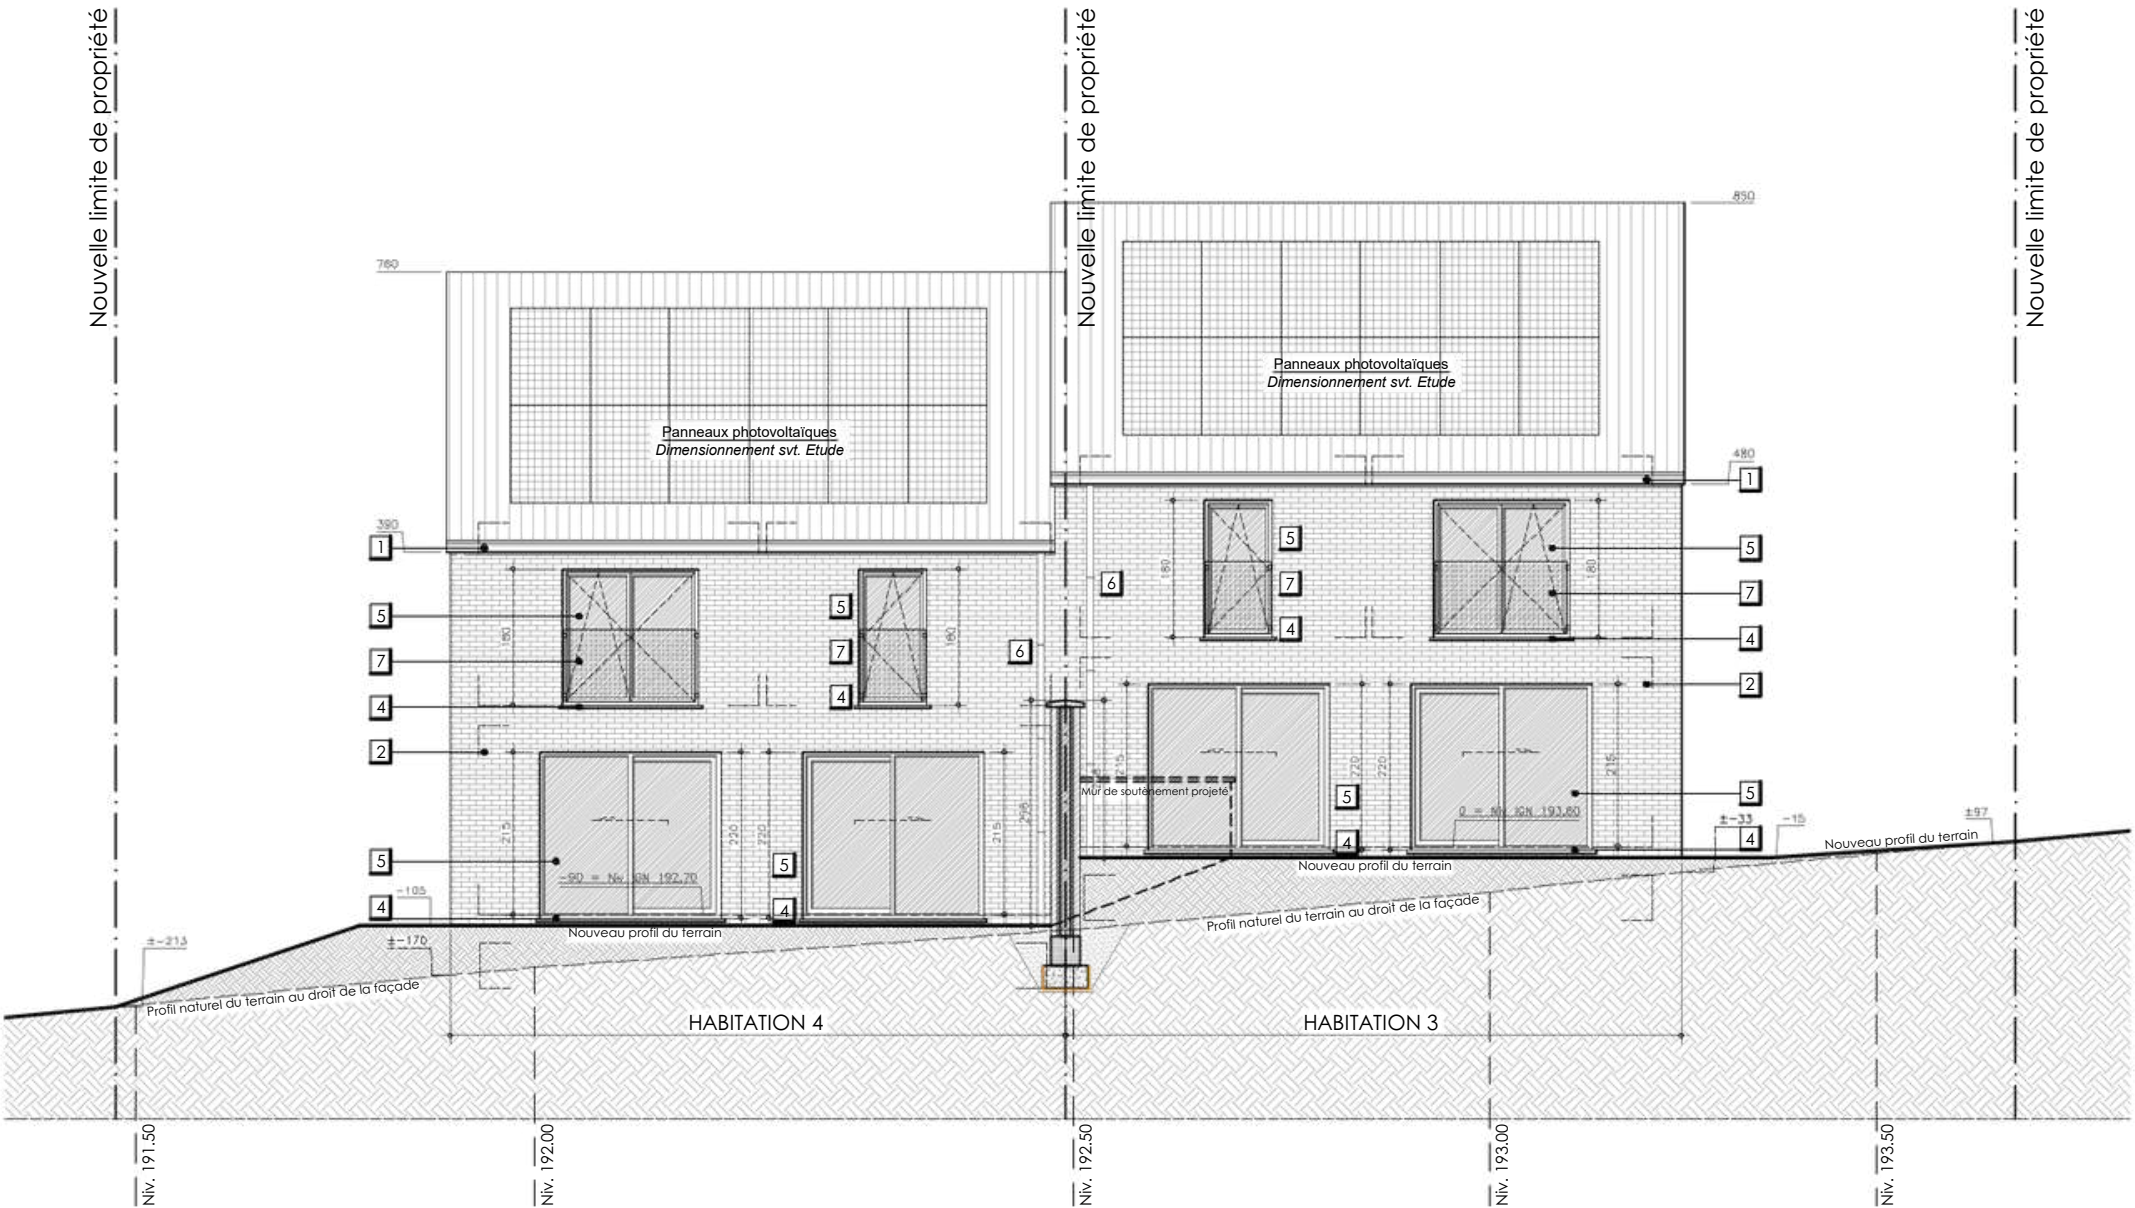


Elévation arrière / Habitation 3 & Habitation 4
échelle 1/100

NOMENCLATURE DES MATÉRIAUX SITUATION PROJETÉE	
1	TOITURE EN TUILES TC DE TON FONCÉ
2	BRIQUES DE PAREMENT DE TON GRIS CLAIR
3	BRIQUES DE PAREMENT DE TON GRIS FONCÉ
4	SEUILS ET COUVRE-MURS EN PIERRE BLEUE
5	MENUISERIES EXTÉRIEURES EN PVC DE TON GRIS FONCÉ
6	GOUTTIÈRE ET DESCENTE D'EAU EN ZINC
7	GARDE-CORPS EN VERRE TRANSPARENT
8	BARDAGE EN ARDOISES ARTIFICIELLES DE TON FONCÉ

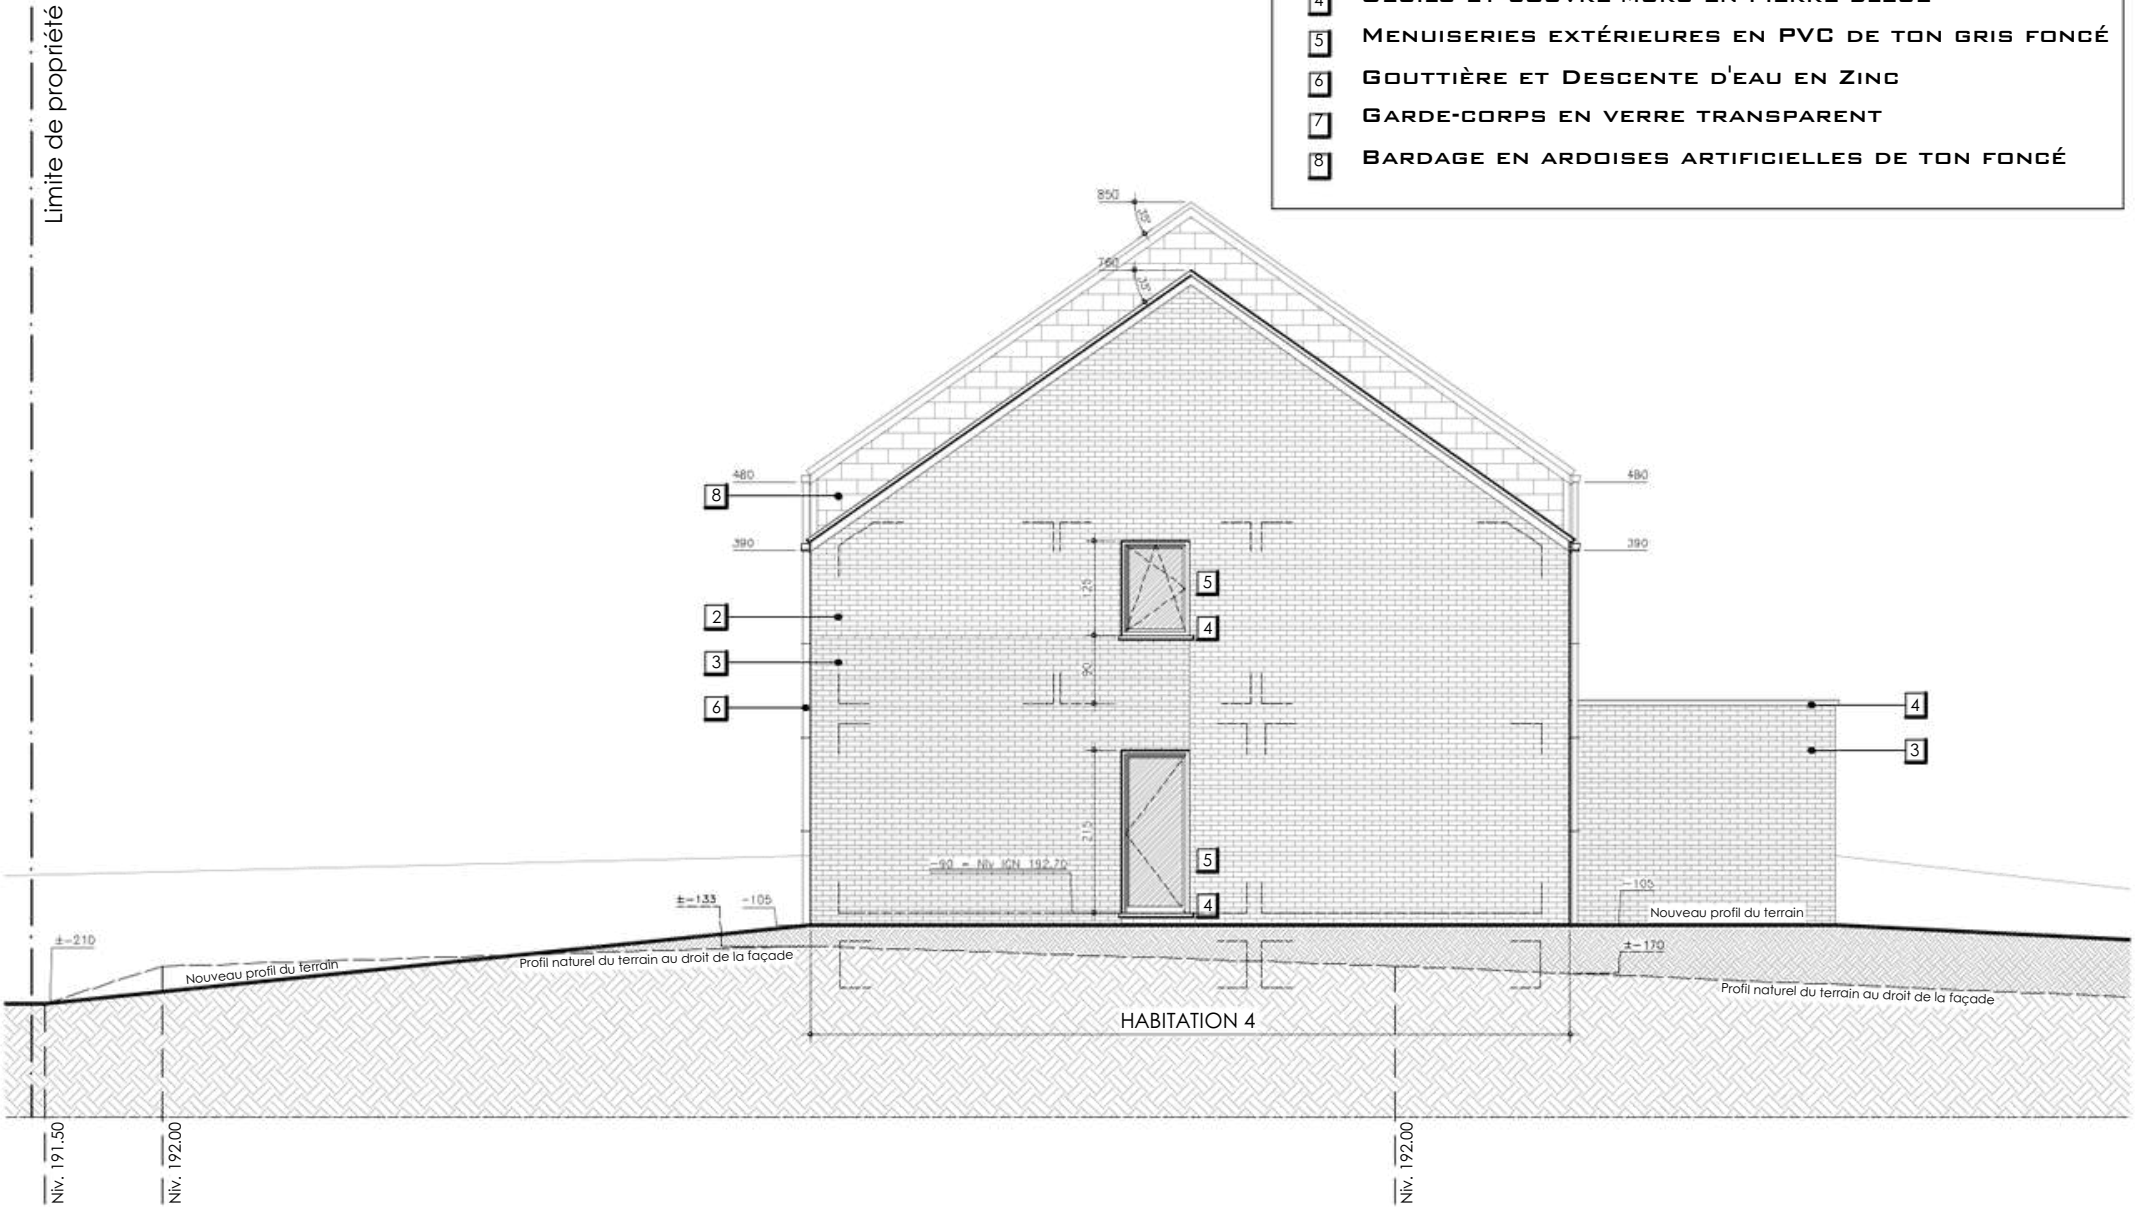

Elévation latérale droite / Habitation 3 & Habitation 4
échelle 1/100


LES COTATIONS ET AUTRES ANNOTATIONS SONT DONNEES A TITRE INDICATIF. ELLES N'ENGAGENT NULLEMENT LA RESPONSABILITE DE L'ARCHITECTE.

Construction de 6 habitations unifamiliales Habitation 3 & Habitation 4	CHANTIER: Rue de Cousolre 6560 Bersillies-l'Abbaye réf.cad.: ERQUELINNES 5DIV./Bersillies -l'Abbaye, Section A, n° 664, 665 & 666		AUTEUR DE PROJET Atelier d'Architecture Poncelet srl RuedeColleret, 62 - 6560 Bersillies-l'Abbaye info@aaponcelet.be 0493/558912		 ATELIER D'ARCHITECTURE PONCELET
	Elévations	ECH:1/100	Plan 24/30	SITUATION PROJETEE	



Nouvelle limite de propriété

Nouvelle limite de propriété

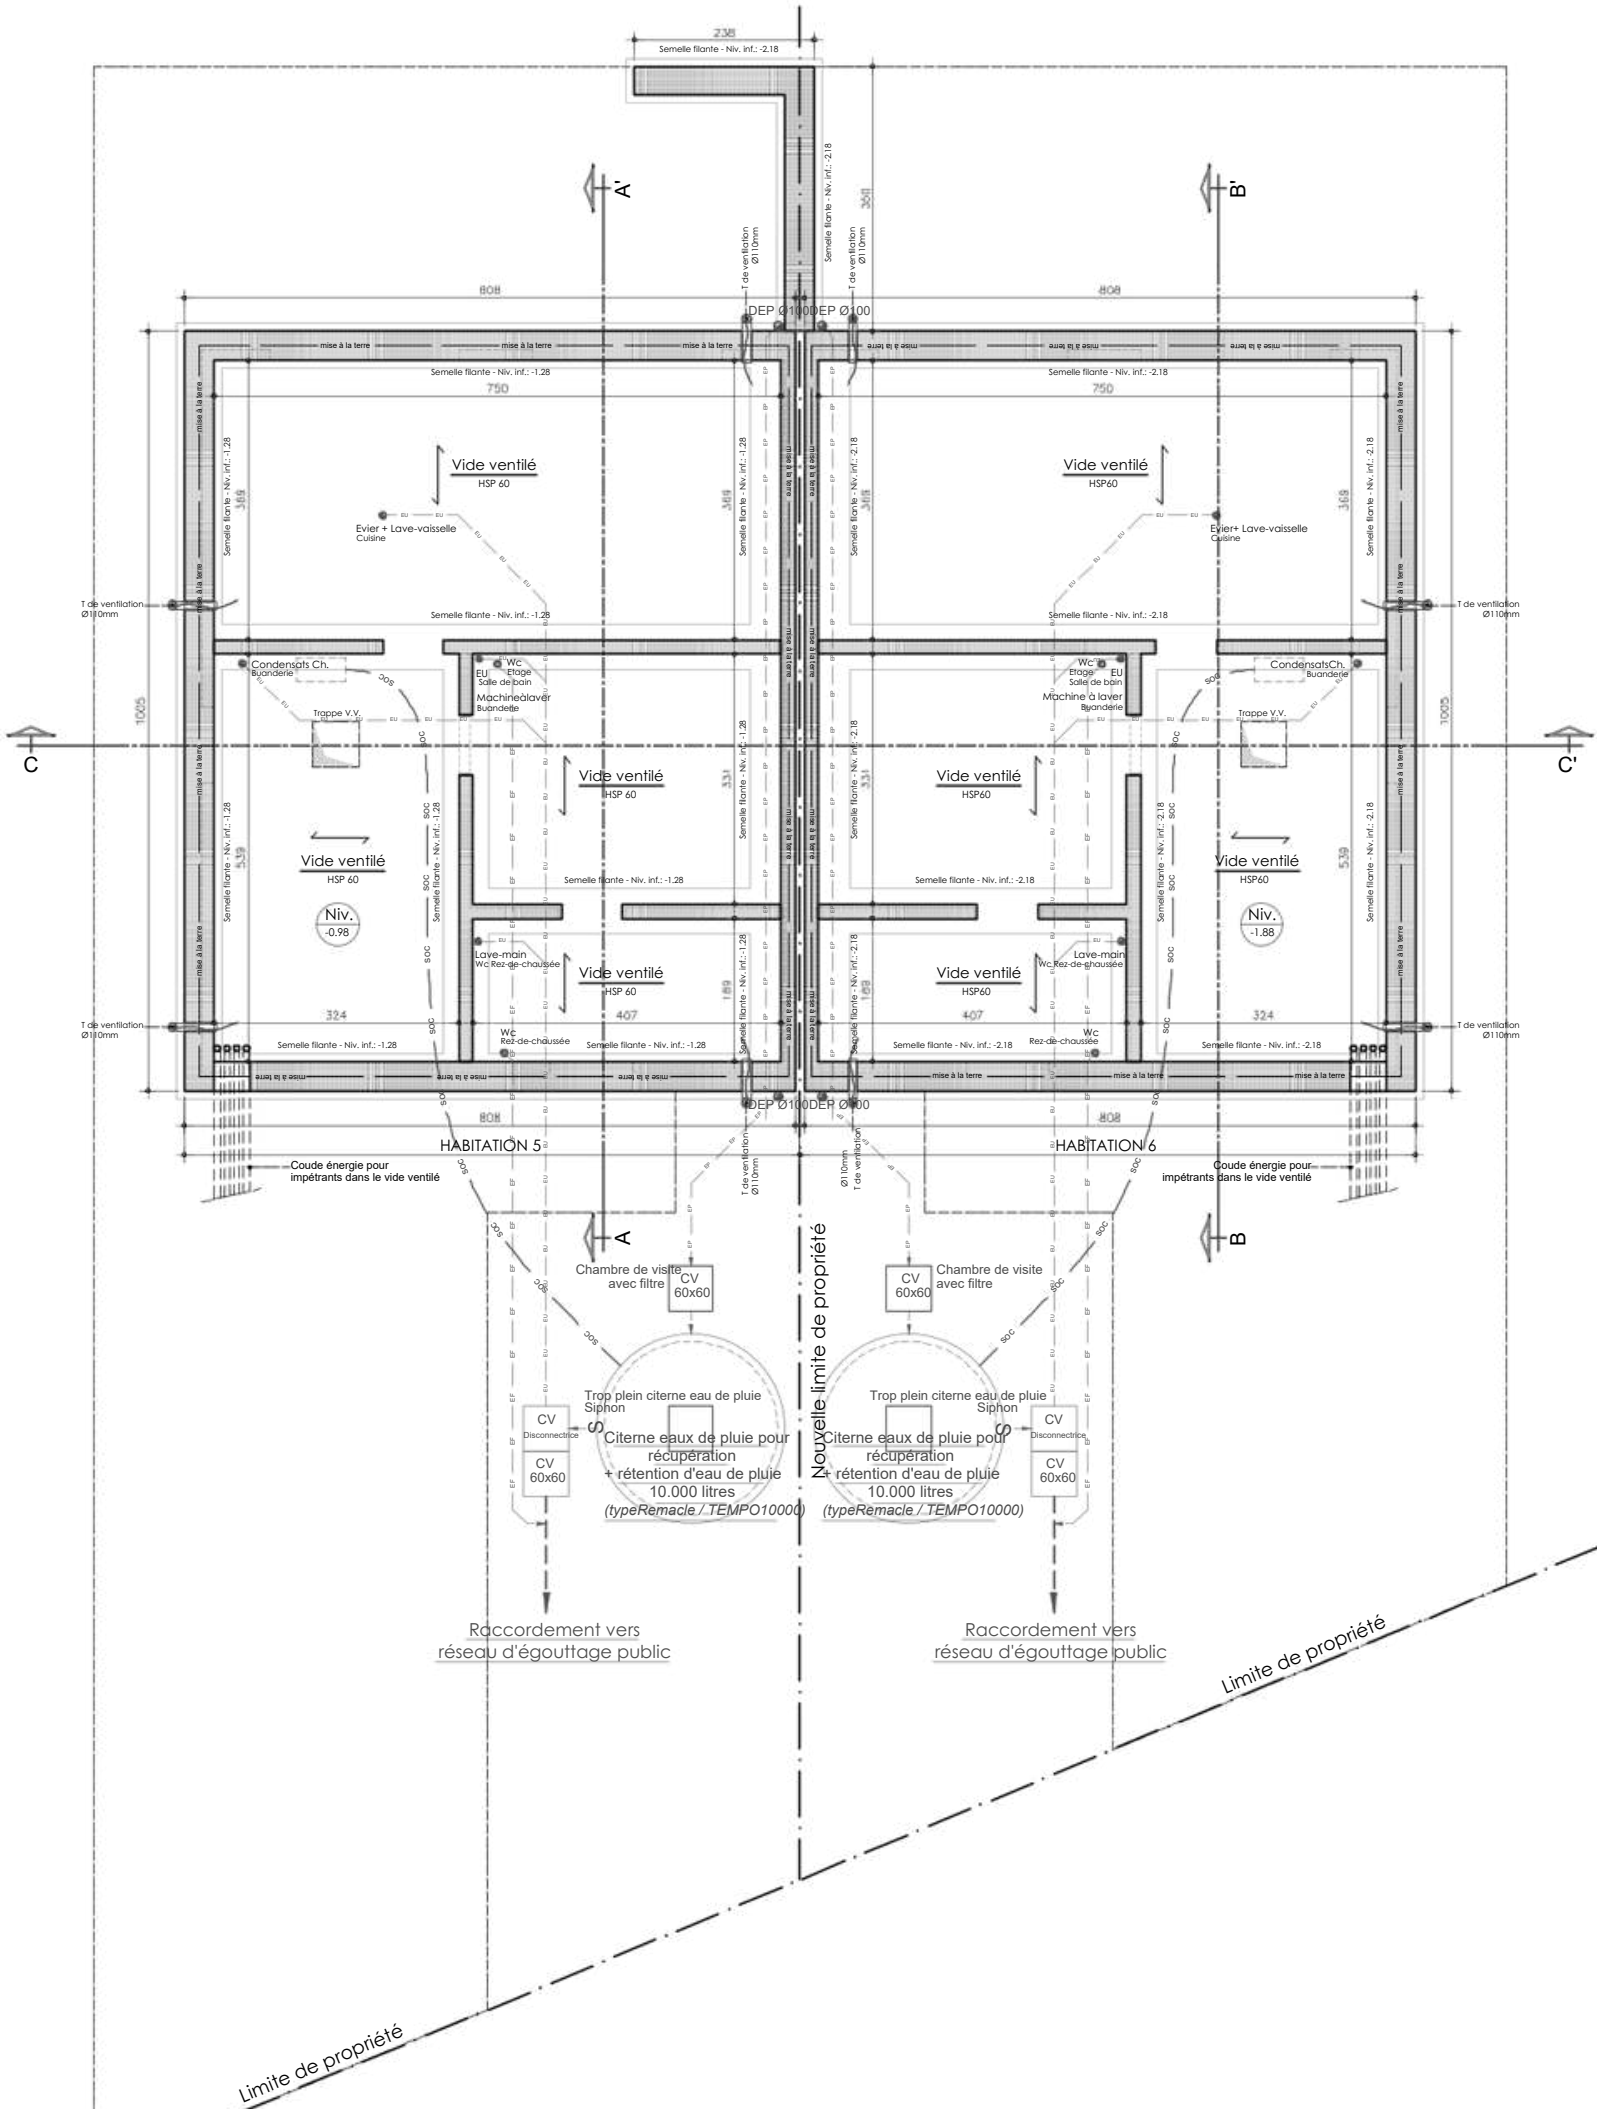

Limite de propriété


Limite de propriété

Limite de propriété


Vides ventilés / Plan égouttage de principe / Habitation 5 & Habitation 6
échelle 1/100


LES COTATIONS ET AUTRES ANNOTATIONS SONT DONNEES A TITRE INDICATIF. ELLES N'ENGAGENT NULLEMENT LA RESPONSABILITE DE L'ARCHITECTE.

<p>Construction de 6 habitations unifamiliales Habitation 5 & Habitation 6</p>	<p>CHANTIER: Rue de Cousolre 6560 Bersillies-l'Abbaye réf.cad.: ERQUELINNES 5DIV./Bersillies -l'Abbaye, Section A, n° 664, 665 & 666</p>	<p>ECH:1/100</p>	<p>AUTEUR DE PROJET Atelier d'Architecture Poncet srl Rue de Colletet, 62 - 6560 Bersillies-l'Abbaye info@aaponcet.be 0493/558912</p>	<p>AAP ATELIER D'ARCHITECTURE PONCELET</p>
<p>Vue en plan</p>	<p>Plan 25/30</p>	<p>SITUATION PROJETEE</p>		

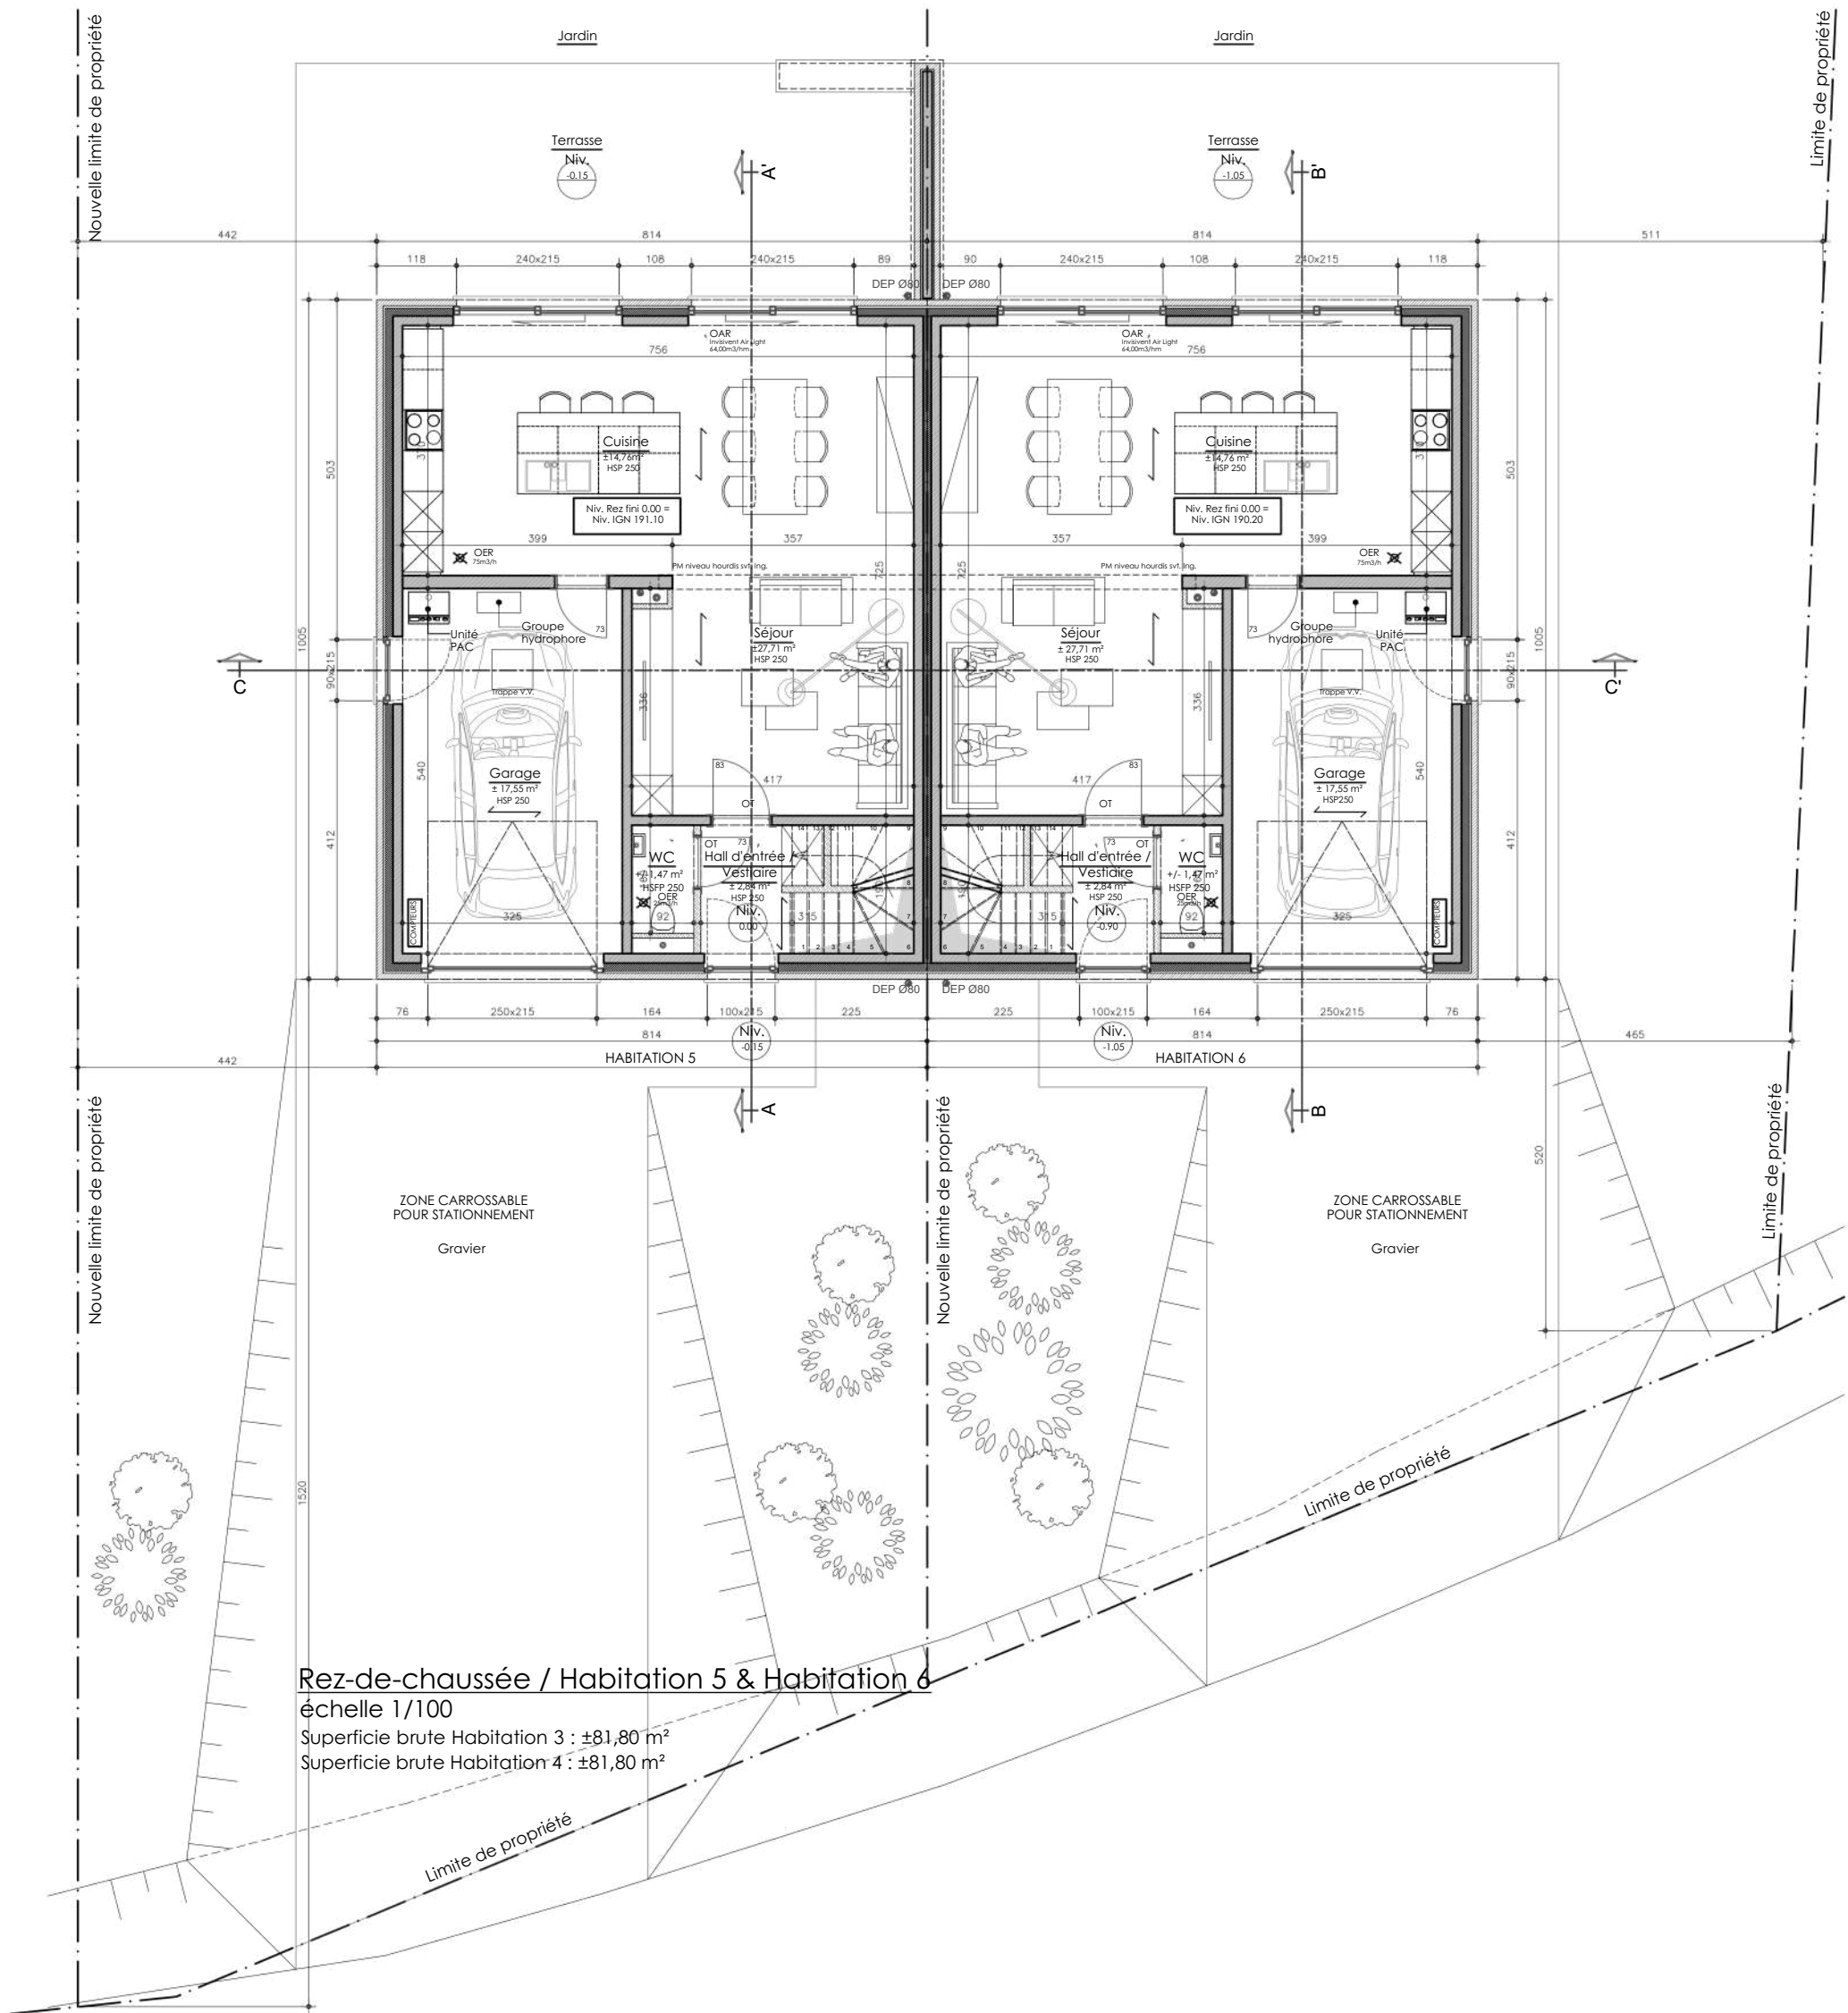


LES COTATIONS ET AUTRES ANNOTATIONS SONT DONNEES A TITRE INDICATIF. ELLES N'ENGAGENT NULLEMENT LA RESPONSABILITE DE L'ARCHITECTE.

Construction de 6 habitations unifamiliales Habitation 5 & Habitation 6	CHANTIER: Rue de Couslore 6560 Bersillies-l'Abbaye réf.cad.: ERQUELINNES 5DIV./Bersillies -l'Abbaye, Section A, n° 664, 665 & 666 Vue en plan + Coupe	ECH:1/100 Plan 26/30	AUTEUR DE PROJET Atelier d'Architecture Poncelet srl Ruede Colletet, 62 - 6560 Bersillies-l'Abbaye info@aaponcelet.be 0493/558912 SITUATION PROJETEE	
----------------------------------------------------------------------------------------------	---	---------------------------------------	---	---------------------------------------------------------------------------------------

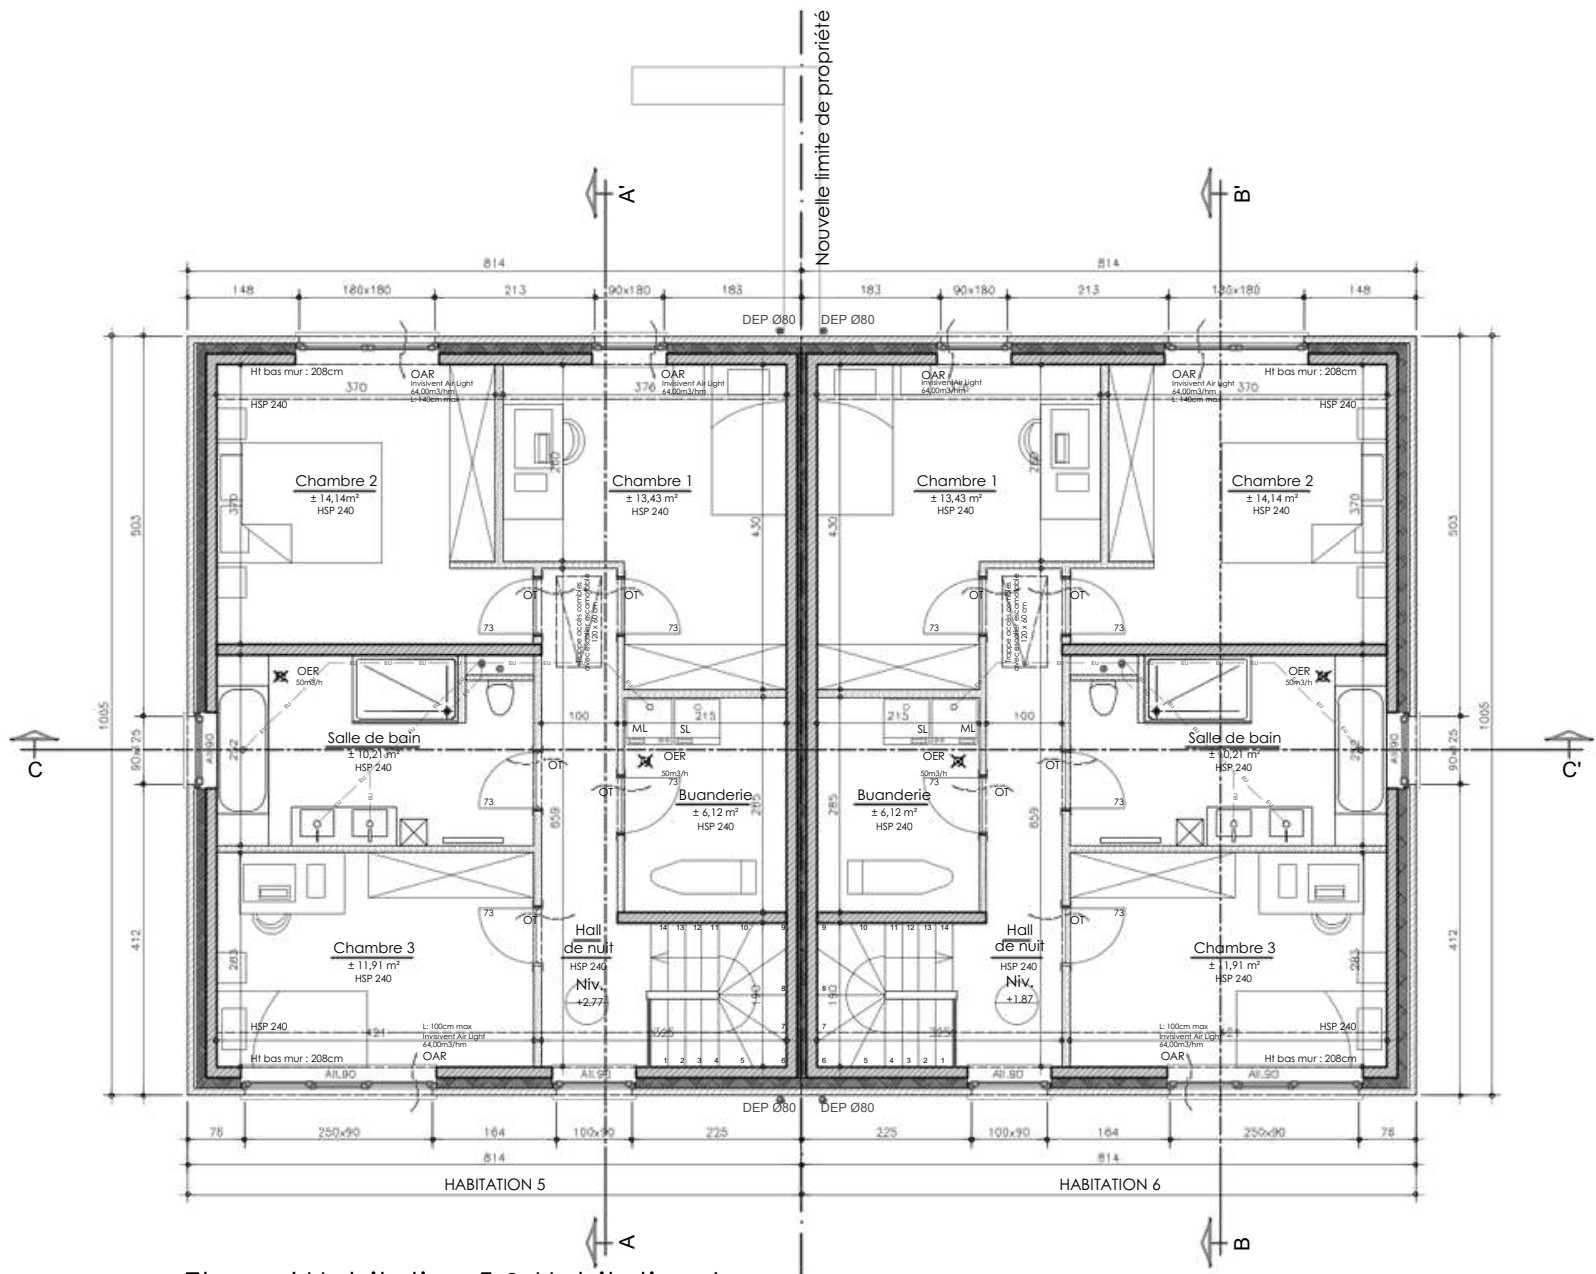

Etage / Habitation 5 & Habitation 6
échelle 1/100
Superficie brute Habitation 3 : ±81,80 m²
Superficie brute Habitation 4 : ±81,80 m²

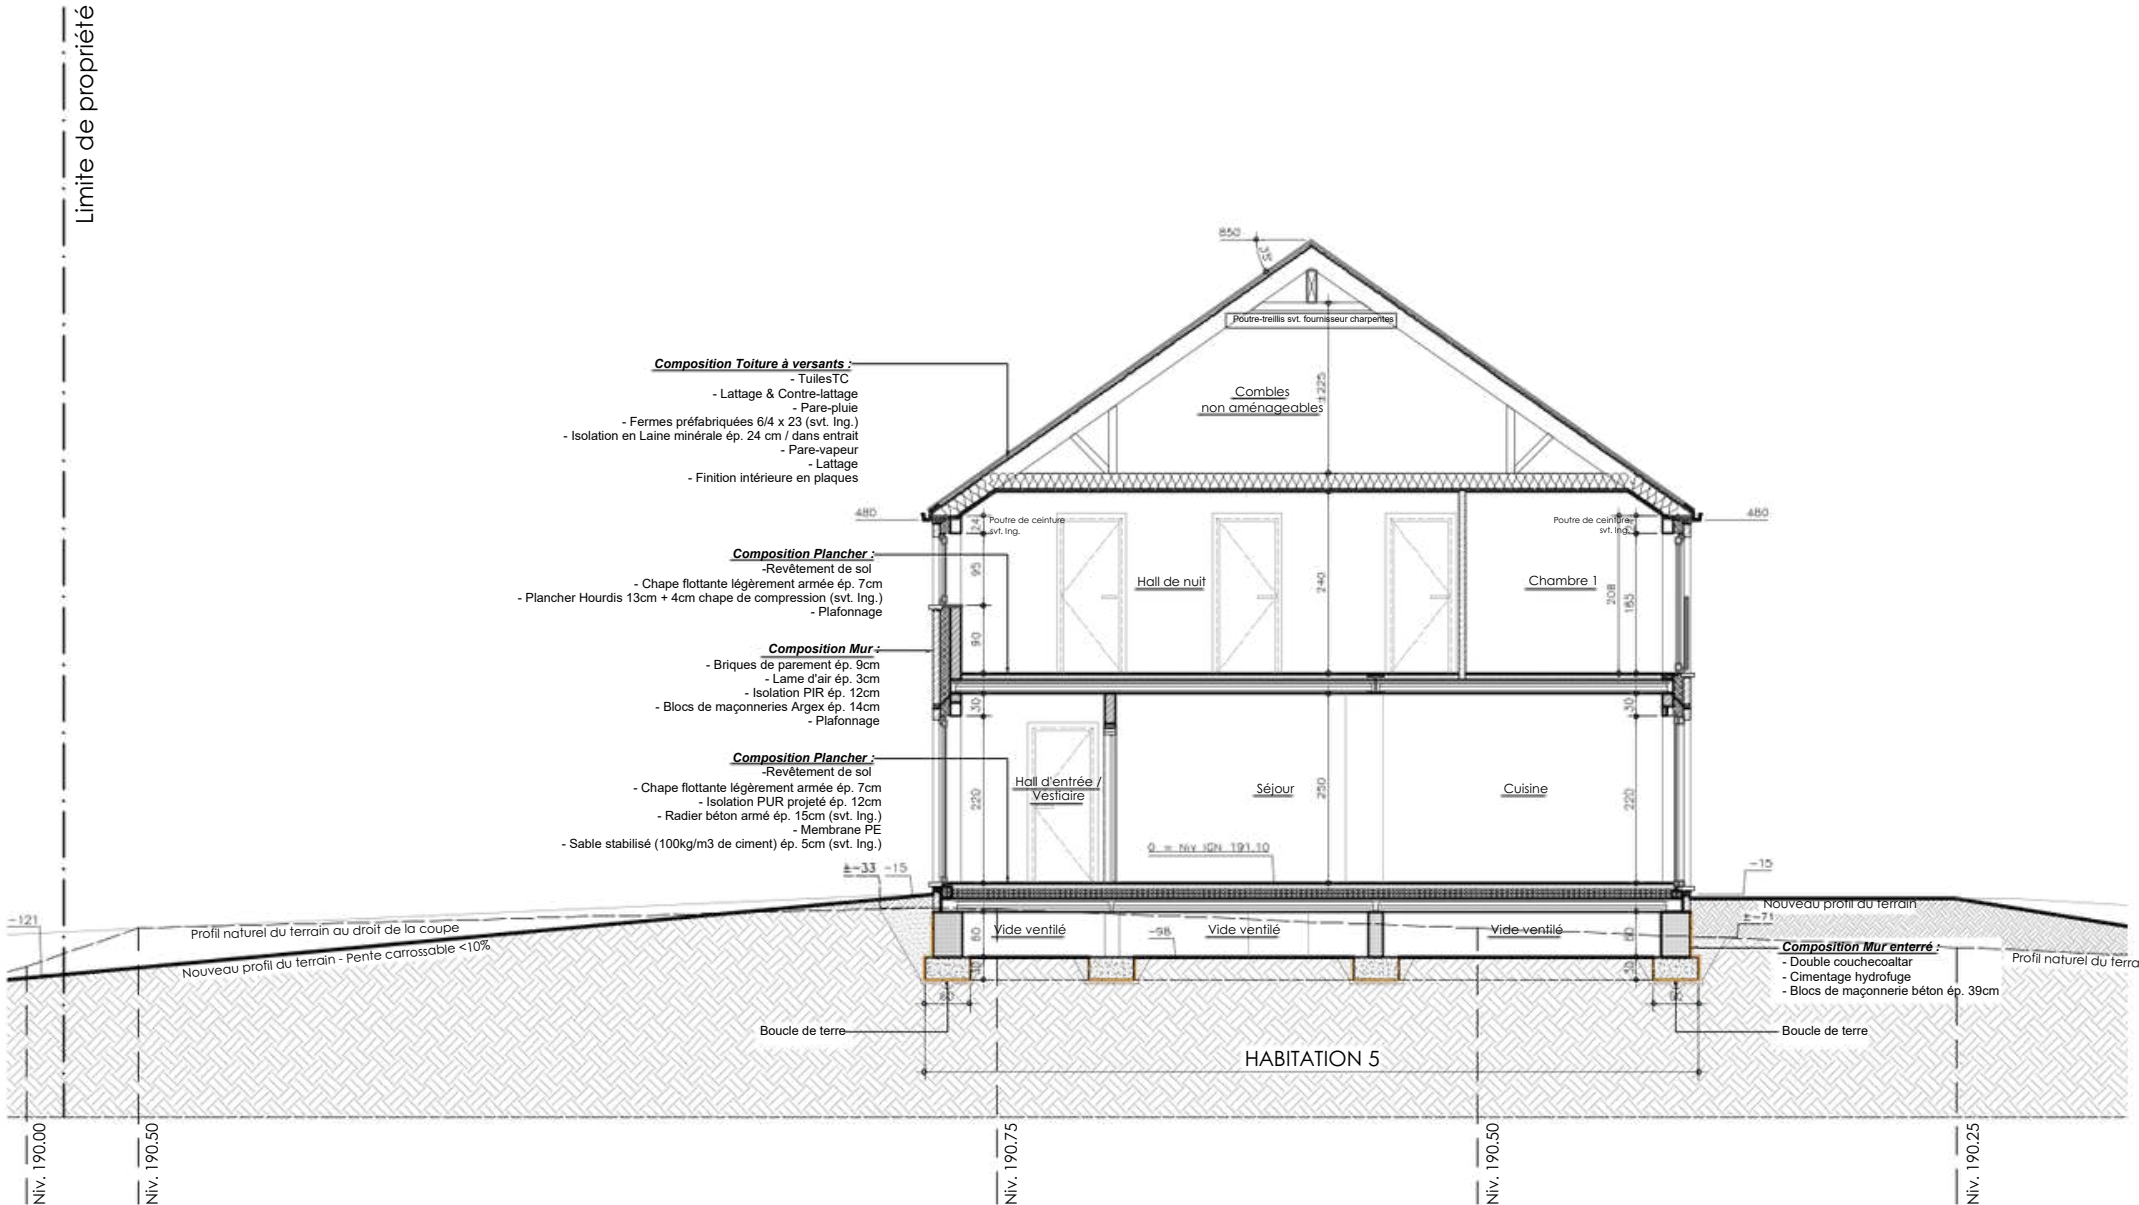


Coupe AA' / Habitation 5
échelle 1/100

LES COTATIONS ET AUTRES ANNOTATIONS SONT DONNEES A TITRE INDICATIF. ELLES N'ENGAGENT NULLEMENT LA RESPONSABILITE DE L'ARCHITECTE.

<p>Construction de 6 habitations unifamiliales Habitation 5 & Habitation 6</p>	<p>CHANTIER: Rue de Cousolre 6560 Bersillies-l'Abbaye réf.cad.: ERQUELINNES 5DIV./Bersillies -l'Abbaye, Section A, n° 664, 665 & 666</p> <p>Vue en plan & Coupe</p>	<p>ECH:1/100</p> <p>Plan 27/30</p>	<p>AUTEUR DE PROJET Atelier d'Architecture Poncelet srl RuedeColleret,62 - 6560Bersillies-l'Abbaye info@aaponcelet.be 0493/558912</p>	<p>AAP ATELIER D'ARCHITECTURE PONCELET</p>
----------------------------------------------------------------------------------------	---	------------------------------------	---	-------------------------------------------------------

usolre

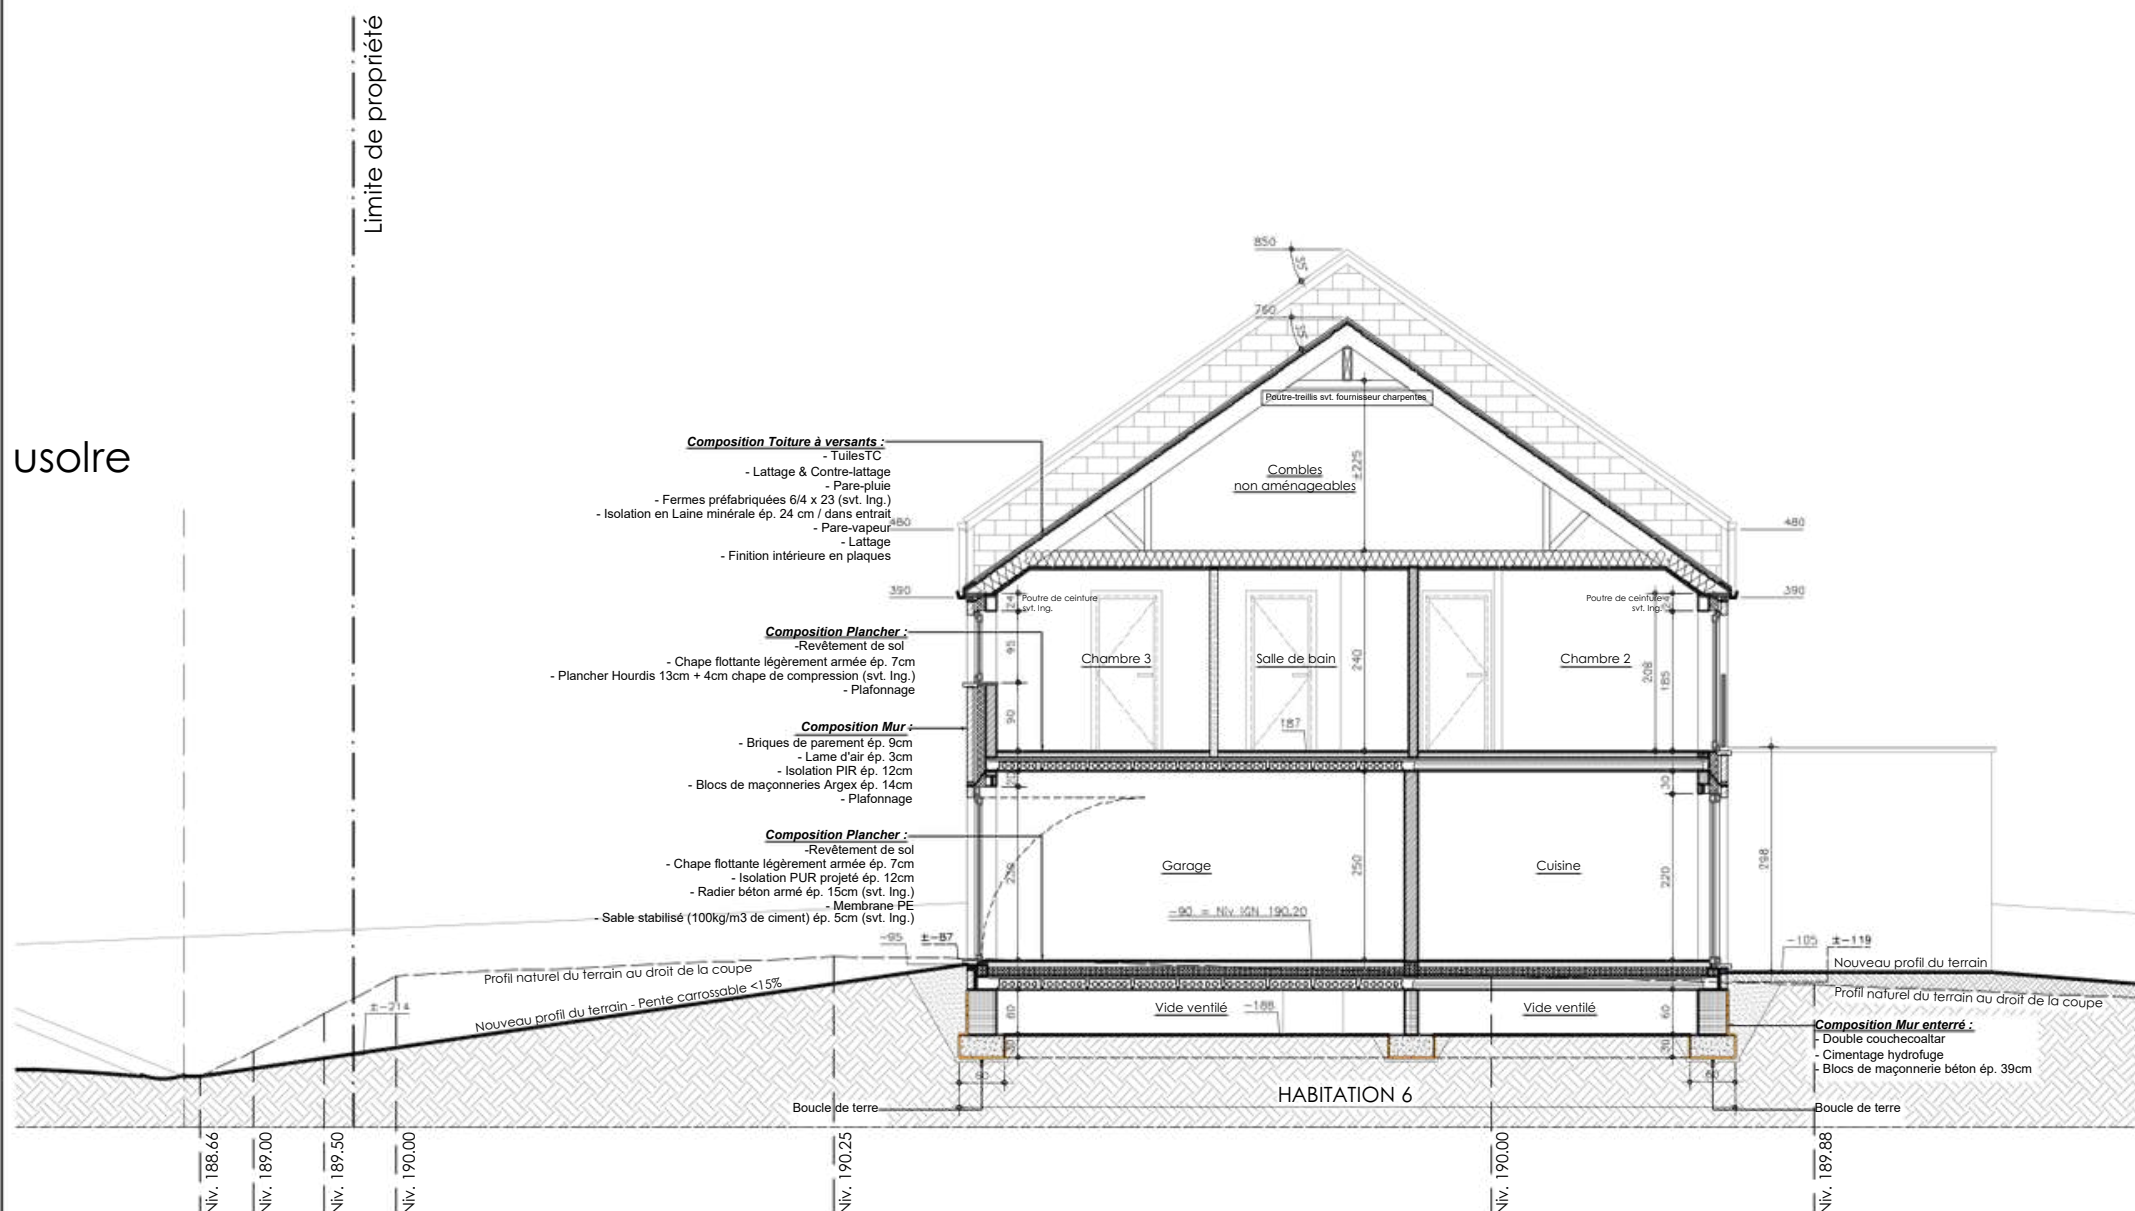


Coupe BB' / Habitation 6
échelle 1/100



Coupe CC' / Habitation 5 & Habitation 6
échelle 1/100

LES COTATIONS ET AUTRES ANNOTATIONS SONT DONNEES A TITRE INDICATIF. ELLES N'ENGAGENT NULLEMENT LA RESPONSABILITE DE L'ARCHITECTE.


<p>Construction de 6 habitations unifamiliales Habitation 5 & Habitation 6</p>	<p>CHANTIER: Rue de Cousolre 6560 Bersillies-l'Abbaye réf.cad.: ERQUELINNES 5DIV./Bersillies -l'Abbaye, Section A, n° 664, 665 & 666</p>			<p>AUTEUR DE PROJET Atelier d'Architecture Poncelet srl Rue de Colletet, 62 - 6560 Bersillies-l'Abbaye info@aaponcelet.be 0493/558912</p>	
	<p>Elévations</p>	<p>ECH:1/100</p>	<p>Plan 28/30</p>	<p>SITUATION PROJETEE</p>	

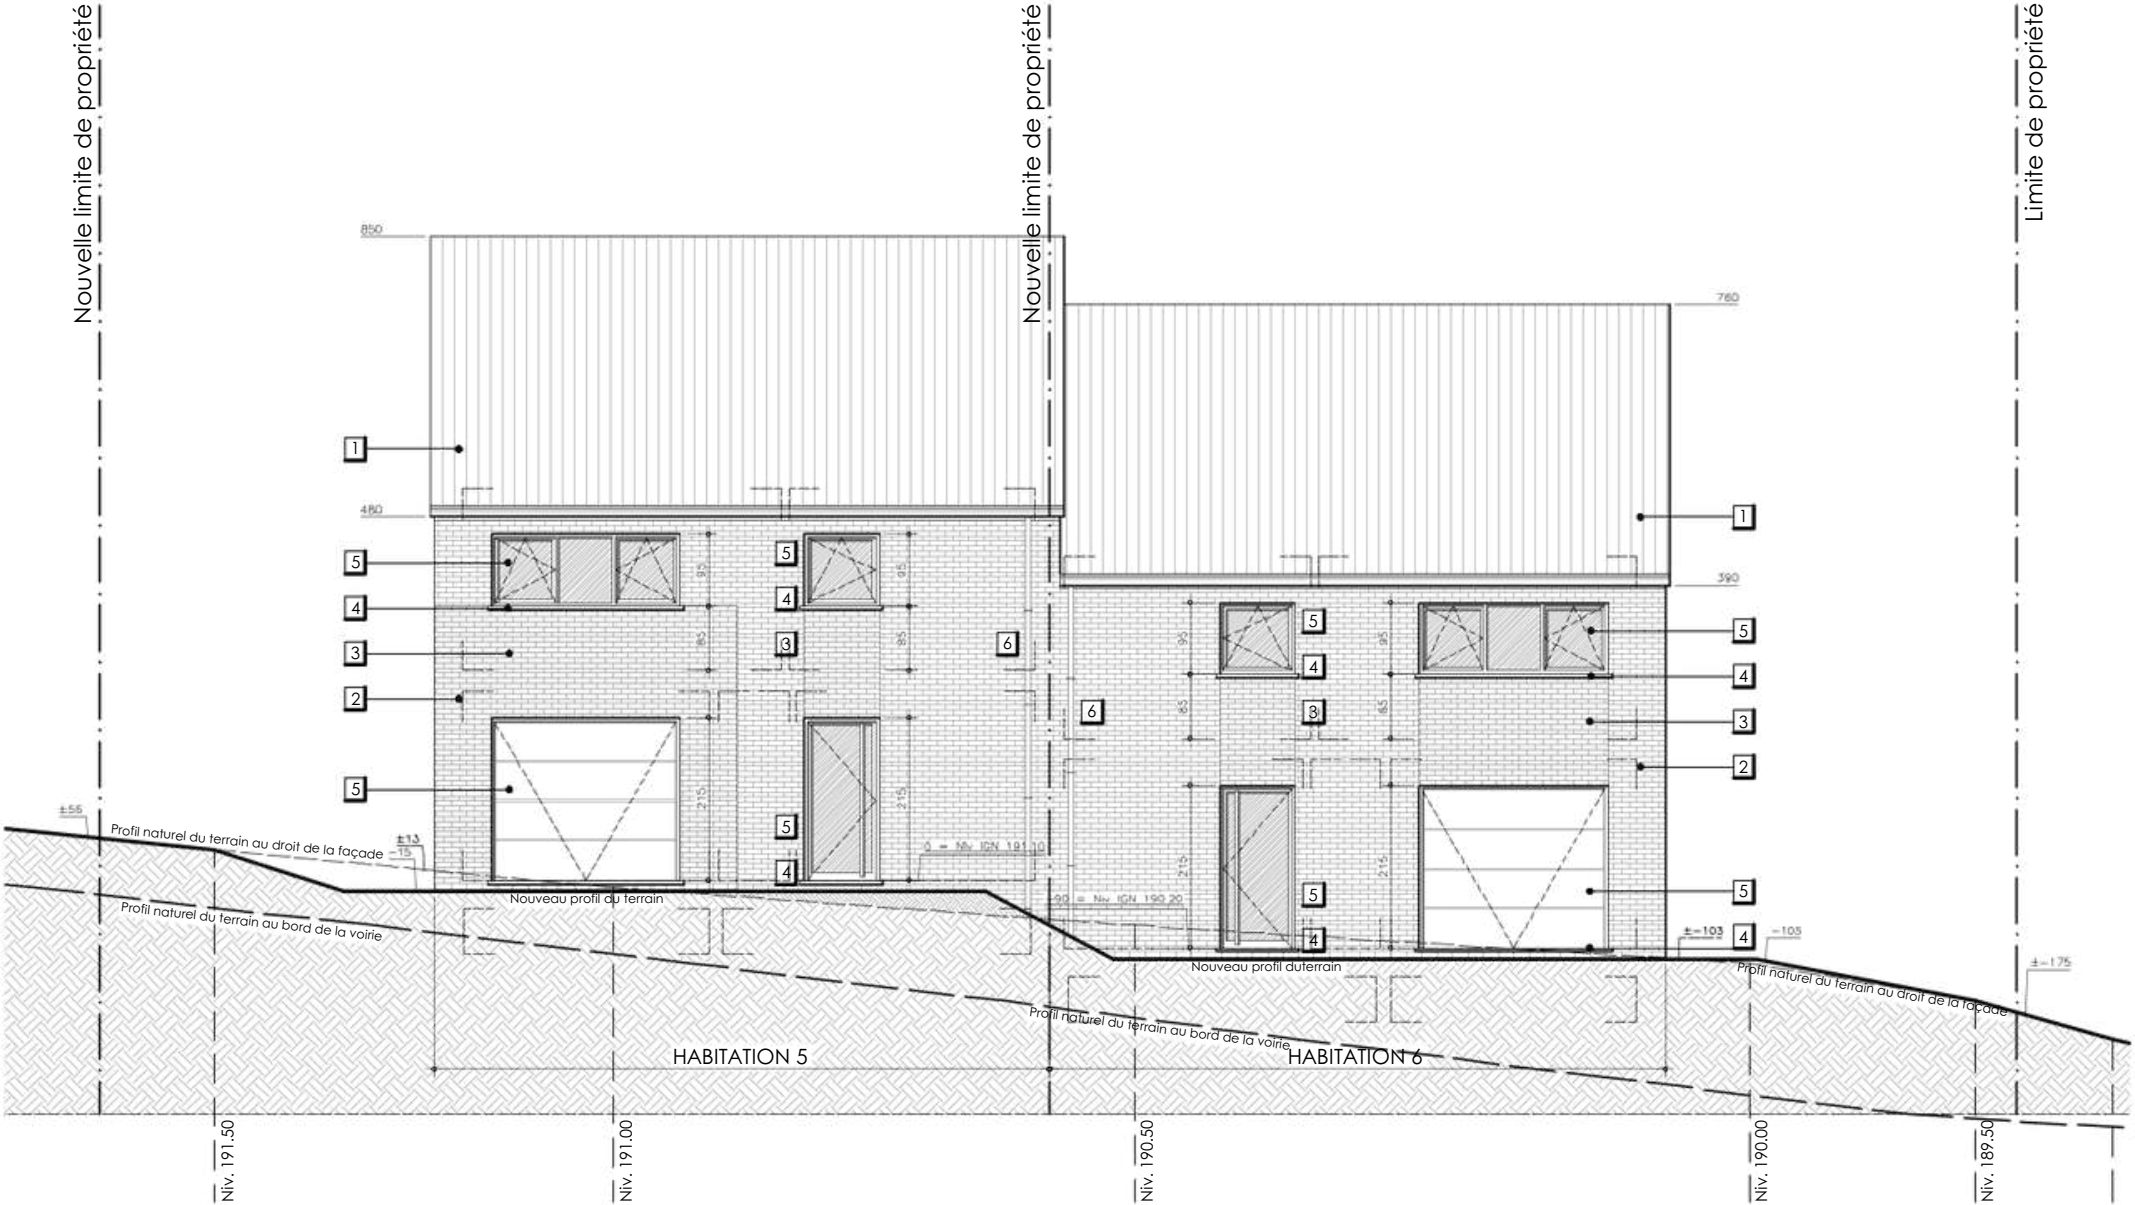

Elévation avant / Habitation 5 & Habitation 6
échelle 1/100

NOMENCLATURE DES MATÉRIAUX
SITUATION PROJETÉE

- 1 TOITURE EN TUILES TC DE TON FONCÉ
- 2 BRIQUES DE PAREMENT DE TON GRIS CLAIR
- 3 BRIQUES DE PAREMENT DE TON GRIS FONCÉ
- 4 SEUILS ET COUVRE-MURS EN PIERRE BLEUE
- 5 MENUISERIES EXTÉRIEURES EN PVC DE TON GRIS FONCÉ
- 6 GOUTTIÈRE ET DESCENTE D'EAU EN ZINC
- 7 GARDE-CORPS EN VERRE TRANSPARENT
- 8 BARDAGE EN ARDOISES ARTIFICIELLES DE TON FONCÉ

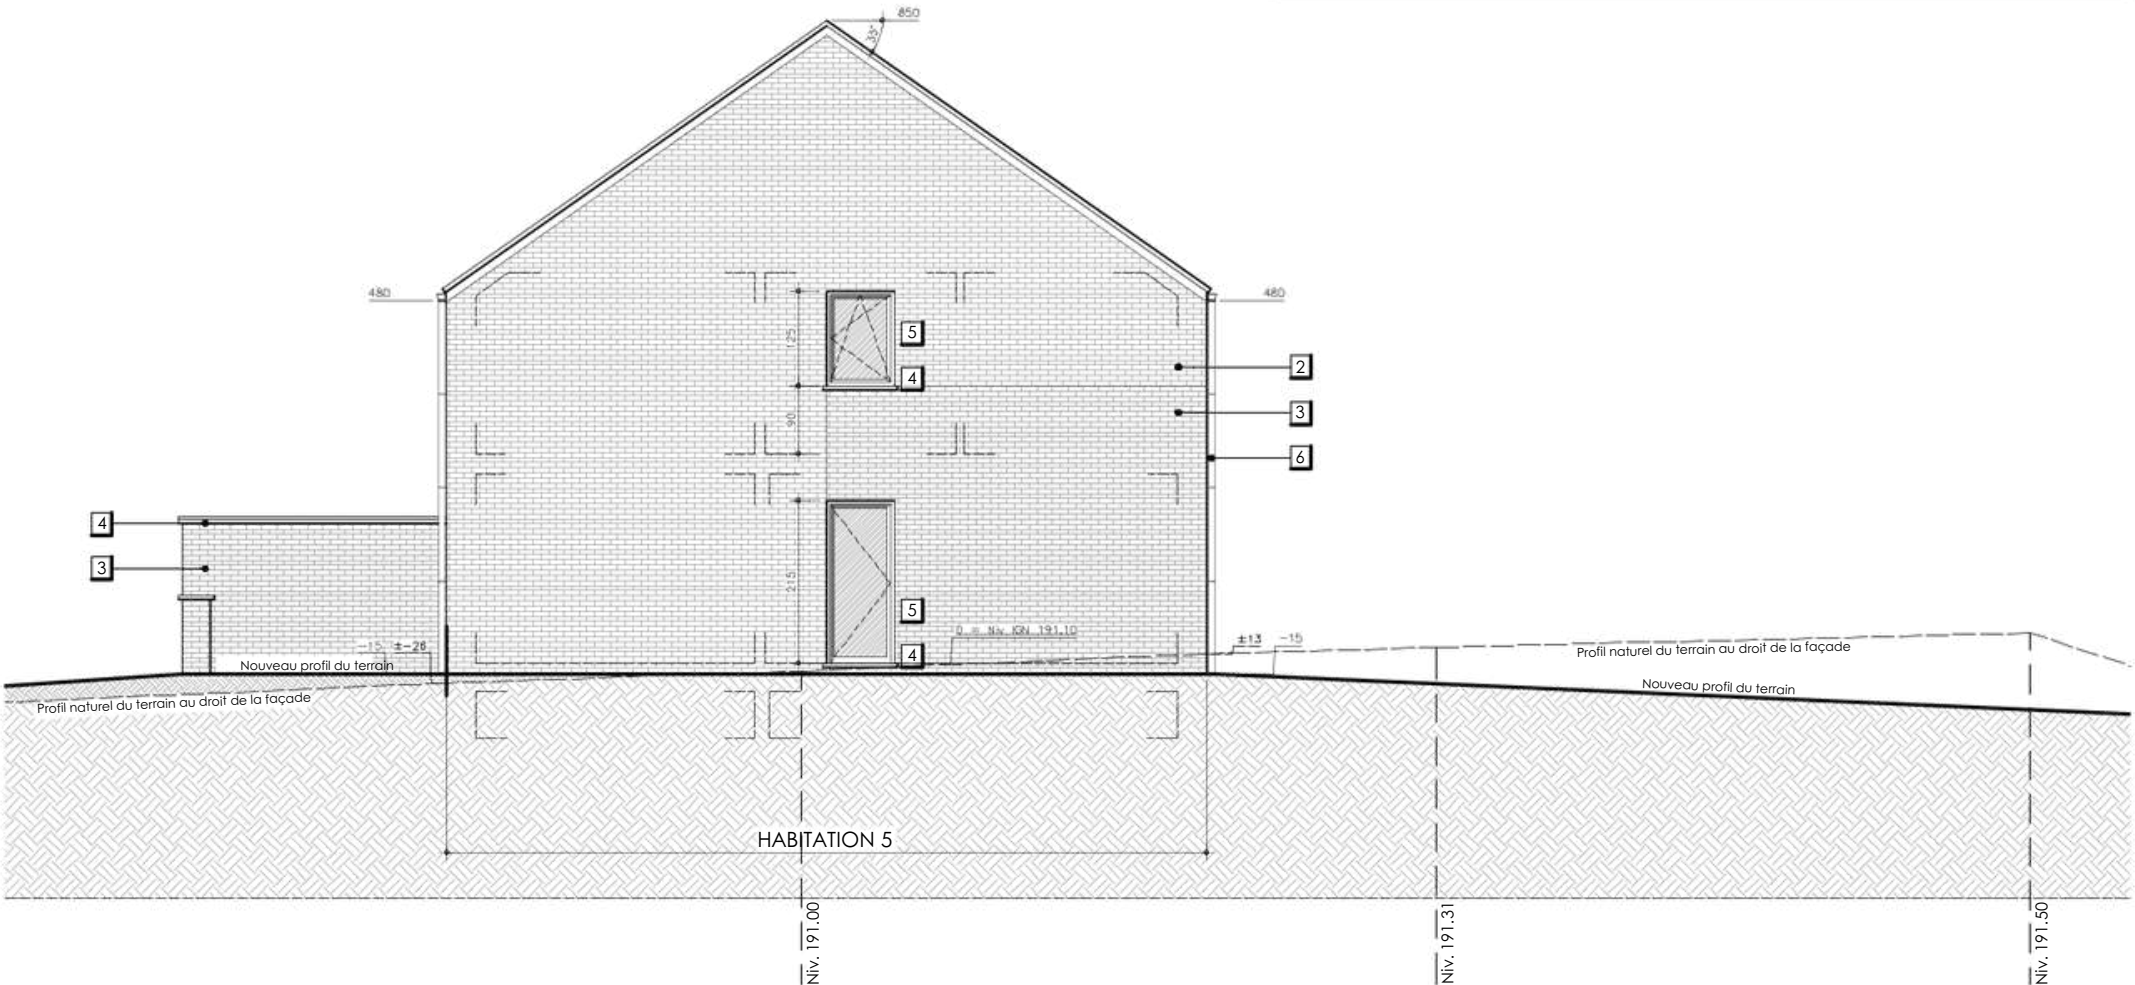


Elévation latérale gauche / Habitation 5
échelle 1/100

LES COTATIONS ET AUTRES ANNOTATIONS SONT DONNEES A TITRE INDICATIF. ELLES N'ENGAGENT NULLEMENT LA RESPONSABILITE DE L'ARCHITECTE.




Elévation arrière / Habitation 5 & Habitation 6
échelle 1/100

- NOMENCLATURE DES MATÉRIAUX
SITUATION PROJETÉE**
- 1 TOITURE EN TUILES TC DE TON FONCÉ
 - 2 BRIQUES DE PAREMENT DE TON GRIS CLAIR
 - 3 BRIQUES DE PAREMENT DE TON GRIS FONCÉ
 - 4 SEUILS ET COUVRE-MURS EN PIERRE BLEUE
 - 5 MENUISERIES EXTÉRIEURES EN PVC DE TON GRIS FONCÉ
 - 6 GOUTTIÈRE ET DESCENTE D'EAU EN ZINC
 - 7 GARDE-CORPS EN VERRE TRANSPARENT
 - 8 BARDAGE EN ARDOISES ARTIFICIELLES DE TON FONCÉ

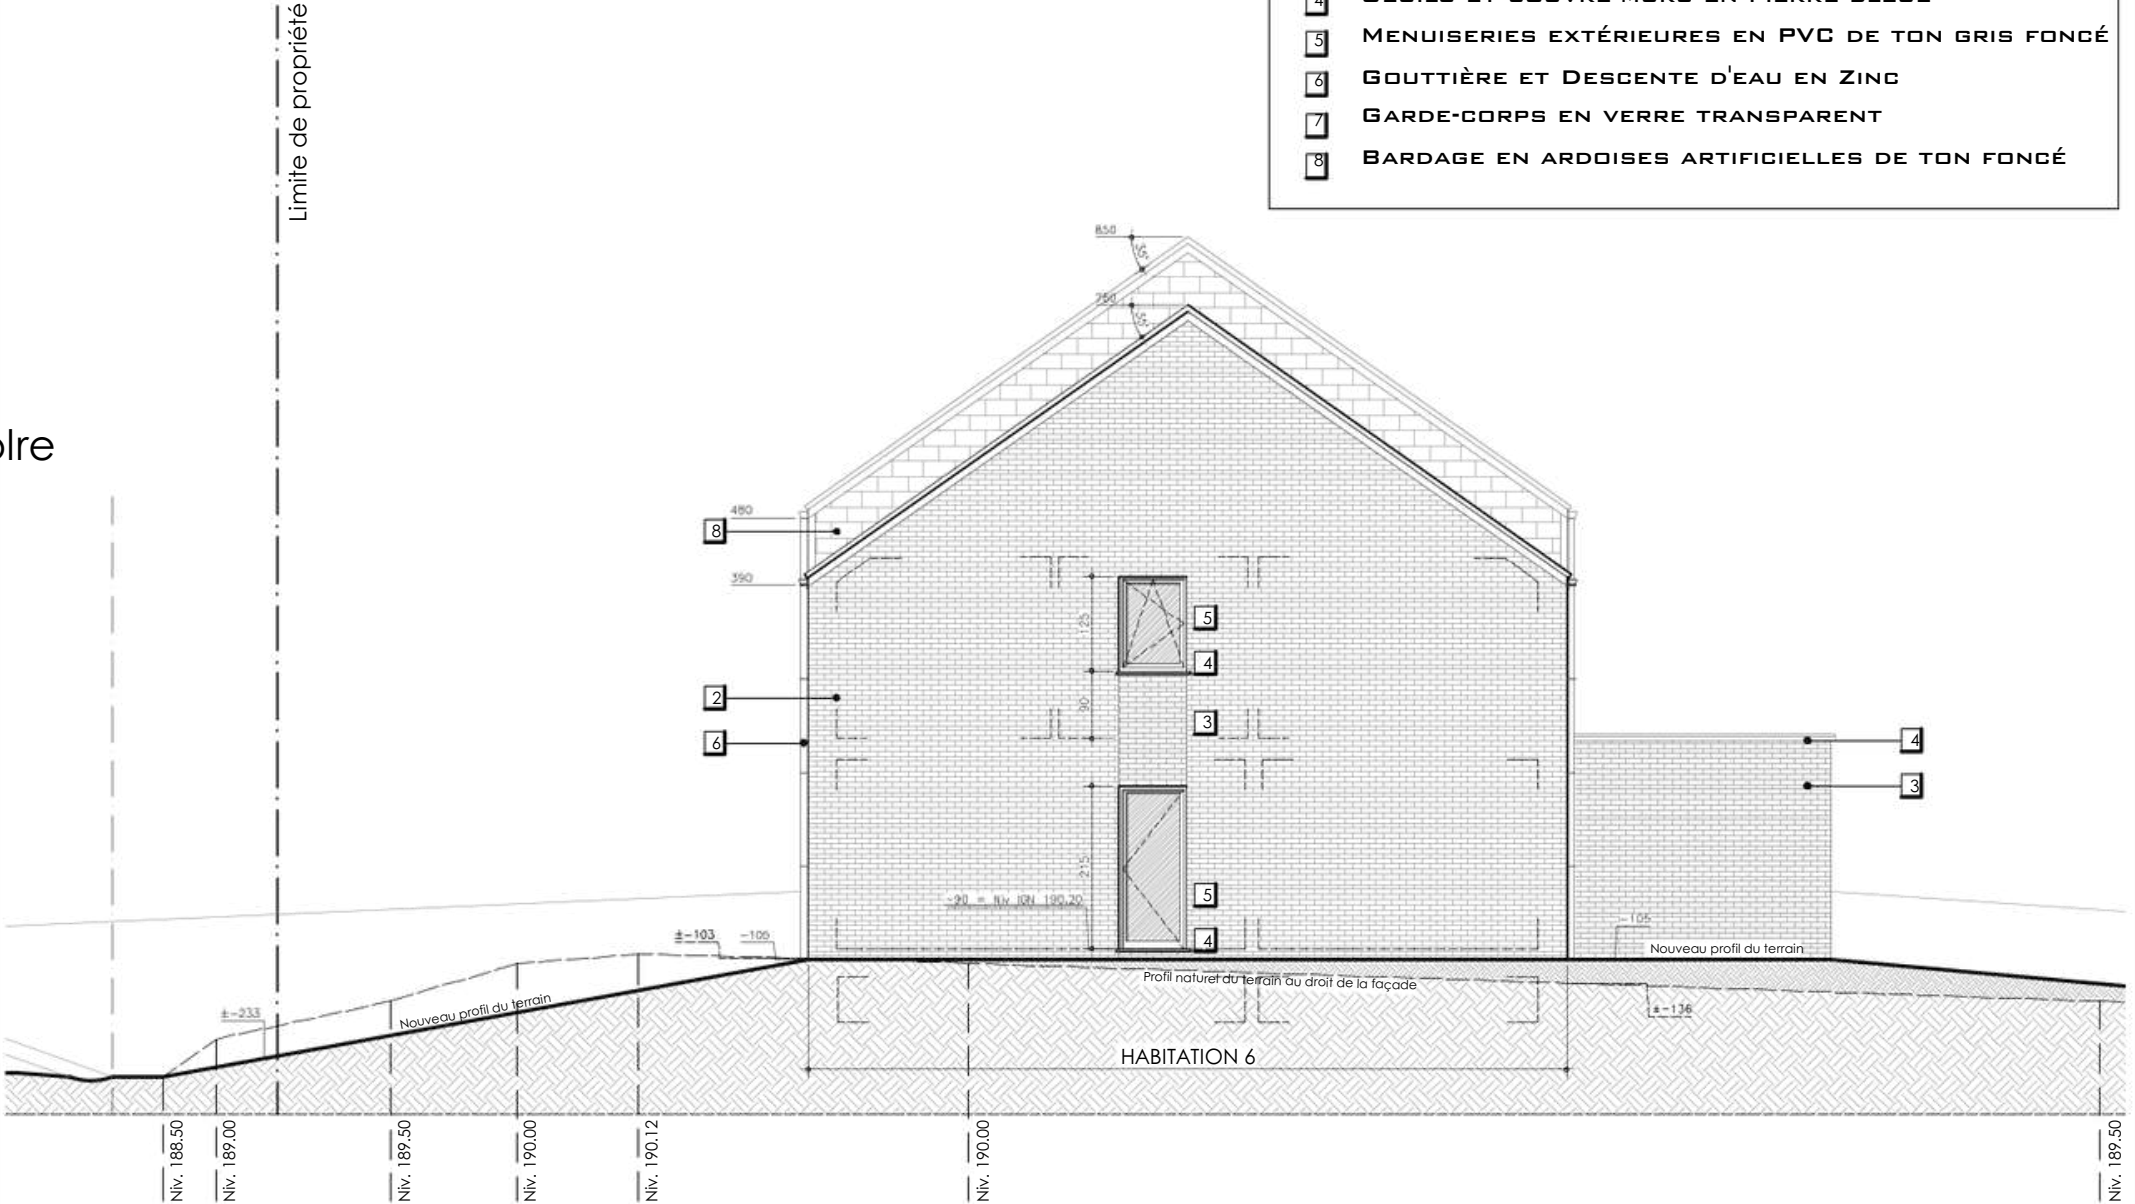

Elévation latérale droite / Habitation 5 & Habitation 6
échelle 1/100

LES COTATIONS ET AUTRES ANNOTATIONS SONT DONNEES A TITRE INDICATIF. ELLES N'ENGAGENT NULLEMENT LA RESPONSABILITE DE L'ARCHITECTE.

Construction de 6 habitations unifamiliales Habitation 5 & Habitation 6	CHANTIER: Rue de Cousolre 6560 Bersillies-l'Abbaye réf.cad.: ERQUELINNES 5DIV./Bersillies -l'Abbaye, Section A, n° 664, 665 & 666		AUTEUR DE PROJET Atelier d'Architecture Poncelet srl Rue de Colletet, 62 - 6560 Bersillies-l'Abbaye info@aaponcelet.be 0493/558912	
	Elévations	ECH:1/100	Plan 30/30	

SITUATION PROJETEE