


Référence du dossier: 00-00-9881/001

Echelle: 1:1000

Parcelles:

Capakey	Adresse	Identifié par
56058B0791/00M003	Rue Praile 75, 6120 Nalinnes	Capakey

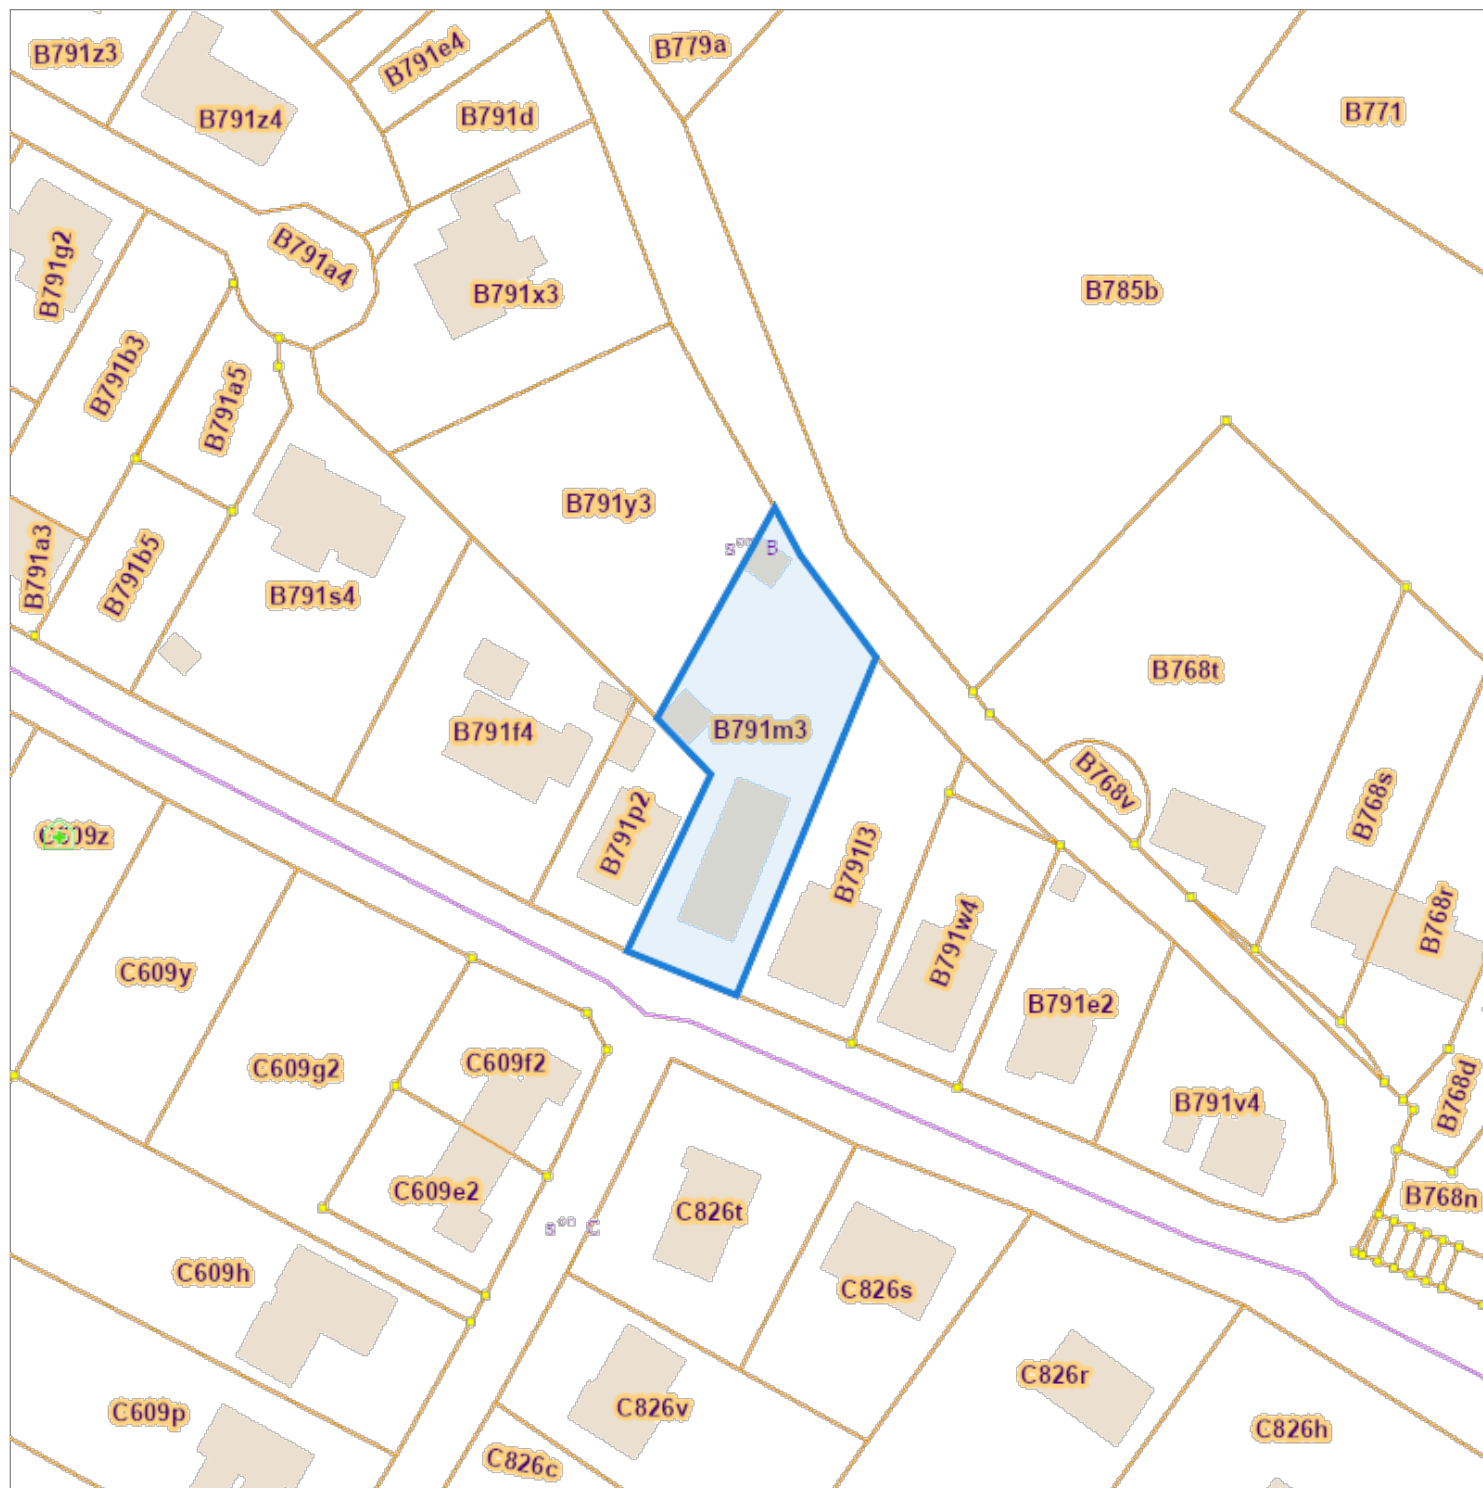

L'AAPD, producteur de la banque de données contenant ces données bénéficie des droits de propriété intellectuelle mentionnés dans la loi du 30 juin 1994 concernant les droits d'auteur et droits voisins.