


Ω	Γ	$\bar{\Gamma}$	$\bar{\Omega}$	$\bar{\Omega}$
----------	----------	----------------	----------------	----------------



№ 10

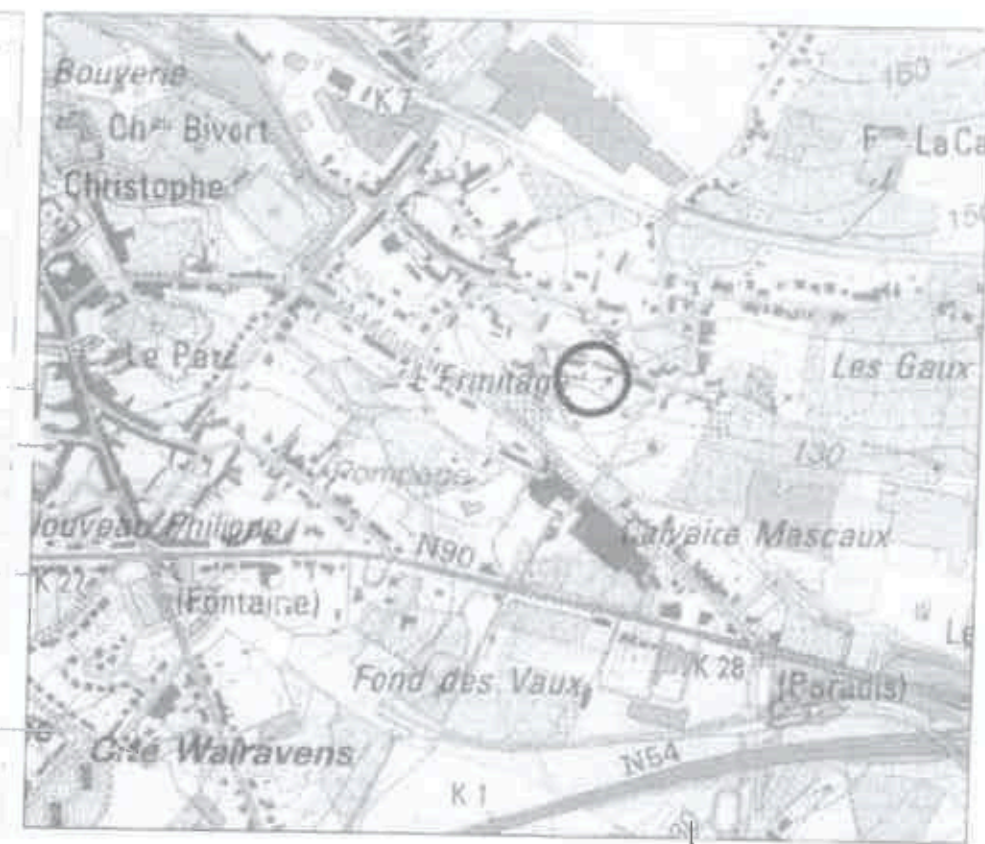

Province de Hainaut
Ville de Fontaine l'Evêque
Plan de division

Echelle: 1/100

S cadastre

Situation géographique



Liste de
coordonnées

POINT	X	Y
50	199.90	210.04
51	195.51	197.62
201	204.62	208.45
202	204.46	205.24
203	202.39	197.80
209	200.75	197.64
213	196.45	200.56
215	200.07	195.98
219	197.29	203.15
220	200.35	202.17
221	201.65	206.23
236	198.88	207.33
238	201.74	209.42

Le bien repris au présent plan de division est cadastré
FONTAINE L'EVEQUE 1^{re} Division Section B 349 C4.

Limité par les points 50, 238, 201, 209, 215, 51, 213, 219,
236 et 50, il a une contenance mesurée de :
67 m² (67 centiares)

Les limites telles que figurées ci-contre sont basées sur
Un plan du Géomètre Tavemier du 14/10/1928 joint à un
acte du notaire Hardy à Fontaine du 26/10/1928
la situation des lieux.

Levé et dressé le 18 juillet 2000,
rue de Forcnies 29, 6140 FONTAINE L'EVEQUE.

Topo
par Francis HENSEVAL,
Géomètre-Expert Juré
Tél : 071/52 95 67 - Fax : 071/52 95 67