


PLAN 1ER ETAGE

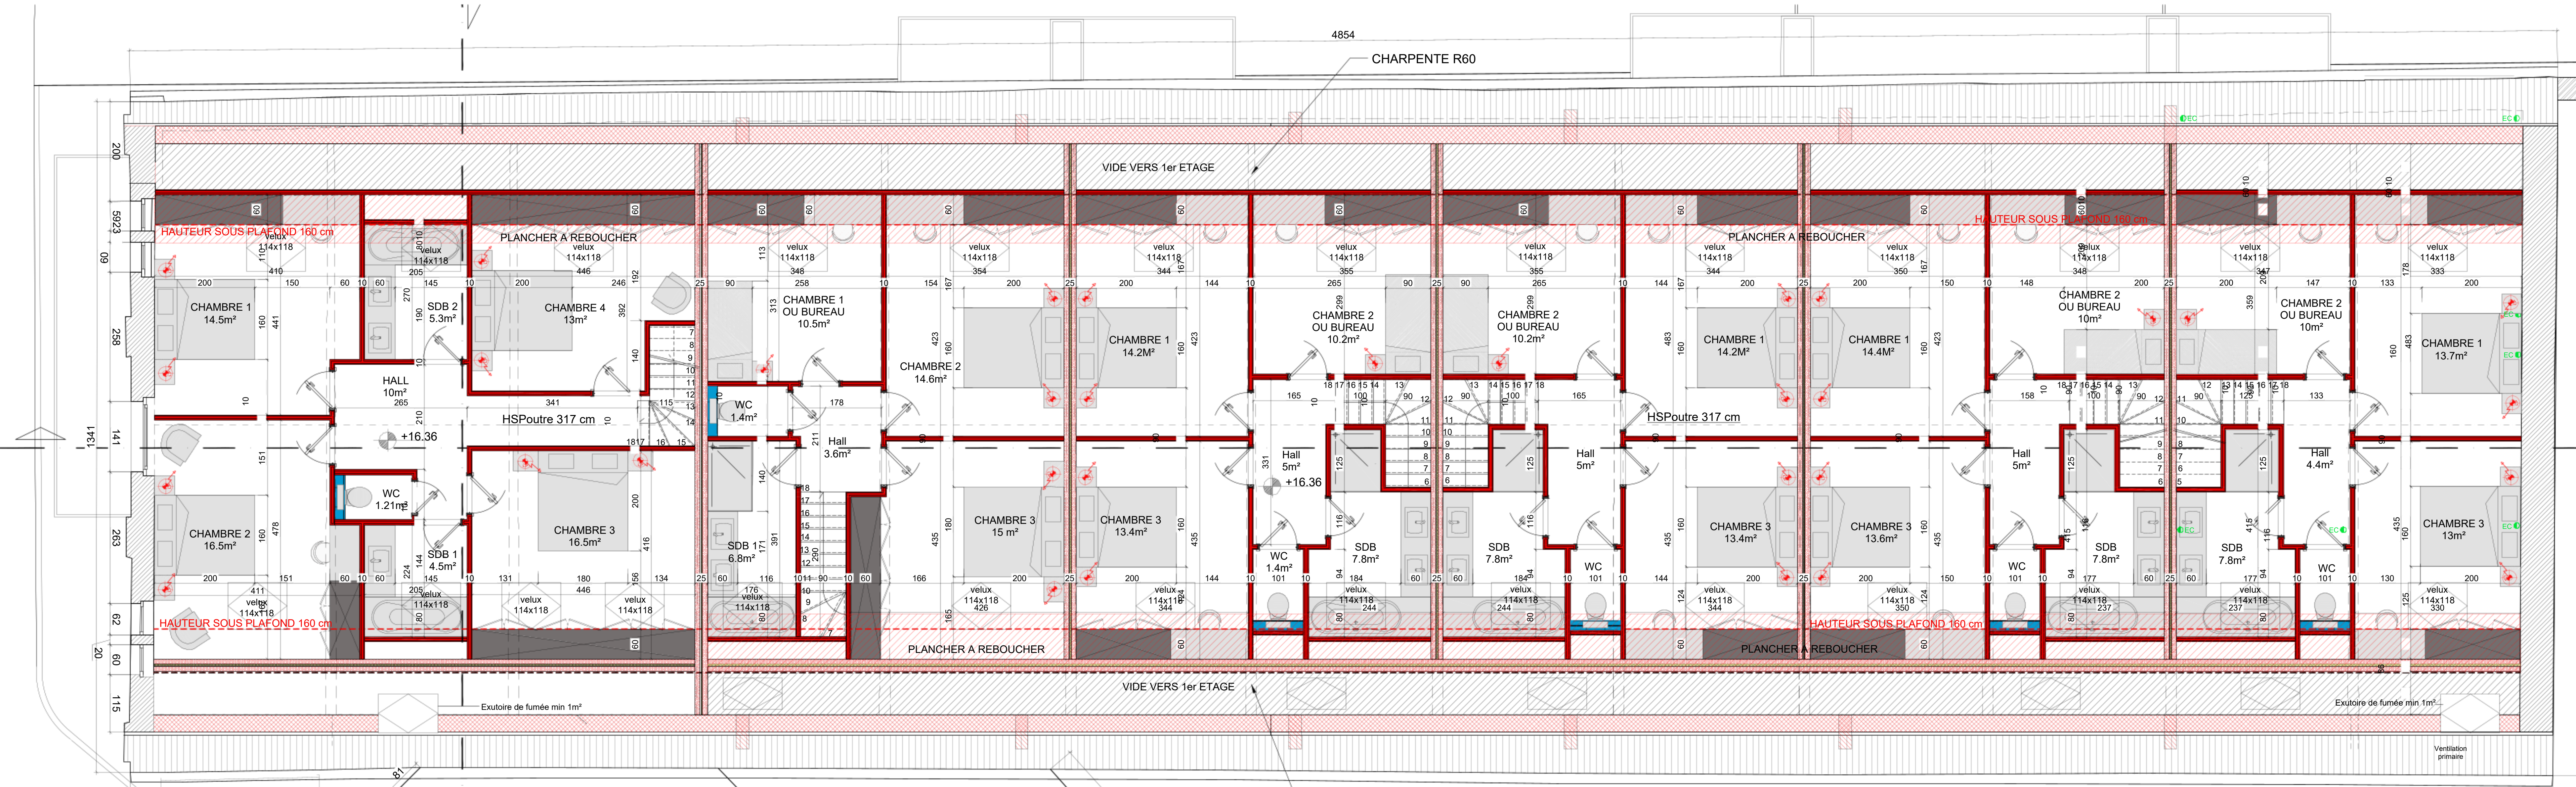

PLAN 2EME ETAGE

INTITULE: TRANSFORMATION D'UN BATIMENT EXISTANT - Modification des façades - Aménagement de 6 logements duplex au lieu de bureaux - Création de 3 balcons RUE DU CHEMIN VERT 128		RELEVÉ AVANT PROJET PERMIS SOUSSION DOSSIER D'EXECUTION DETAIL TECHNIQUE	
Maitre de l'ouvrage Vu et approuvé		LEGENDE MURS EXISTANTS MURS PROJETEE ISOLANT RIGIDE CLOISONS LEGERES DEMI CLOISON	
CONTENU Plan 1er étage Plan 2ème étage			
ECHELLE: AUTEUR DE PROJET:		1/50 NUMERO	
Sébastien LOSSEAU > architecte 10, Chemin du Haut Puisseux, 7181 Arquennes, Belgique Tel> 0032.67.33.23.77 Fax 0032.67.33.23.72 Int 1.0.0m m.s. DES PAF APPROUVE MODIFICATIONS 08/09/21 LG tte:Slc INTRODUCTION DEMANDE A B C D E F G H			